


I sonderingspkt 5, 9, 10 och 11 togs miljöprover

SKÅLGROREN

STENSÄTTNINGEN

Lillerudsvägen

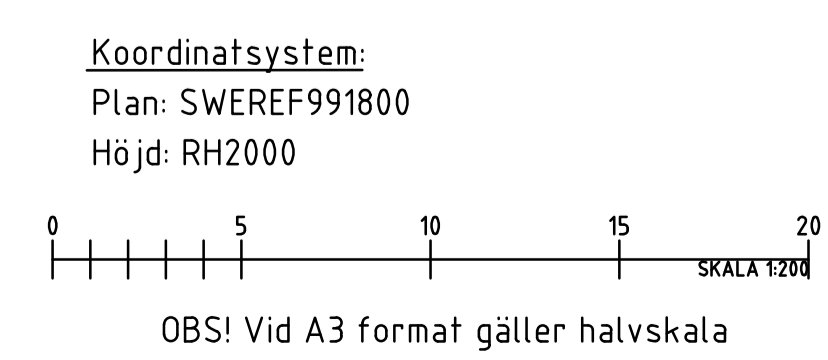

BET	ANT	ÄNDRINGEN AVSER	SIGN	DATUM
Eknors fastighet AB Kv Stensättningen 5				
VAP		VAP VA-Projekt AB Ribbingsgatan 11 703 63 ÖREBRO www.vap.se		
UPPDRAG NR 17 360	RITAD/KONSTR AV HM	HANDLÄGGARE HM		
DATUM 2019-04-24	ANSVARIG			
Glömsta, Huddinge Geoteknisk undersökning Planritning				
SKALA 1:200	NUMMER 17360-G01	IBET		