



SEKTION A-A
1: 100

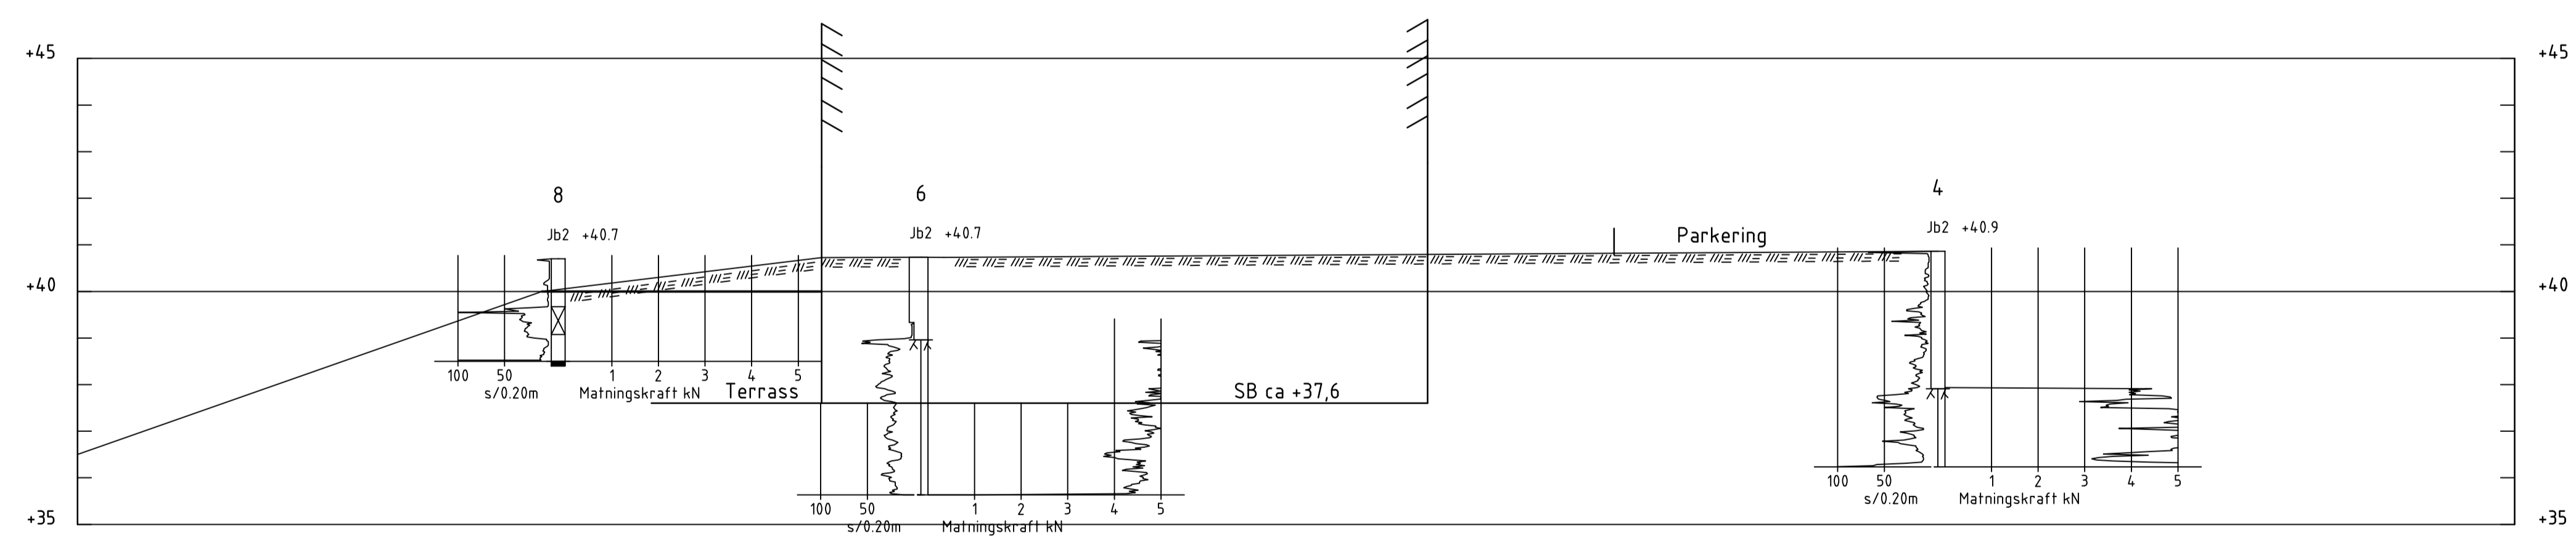

SEKTION B-B
1: 100

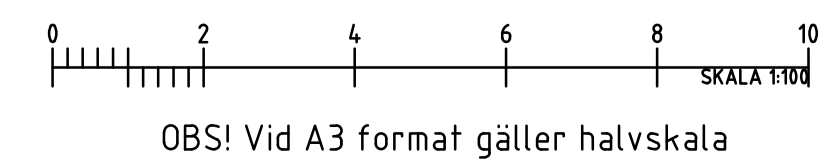

BET	ANT	ÄNDRINGEN AVSER	SIGN	DATUM
Eknors fastighet AB Kv Stensättningen 5				
VAP		VAP VA-Projekt AB Ribbingsgatan 11 703 63 ÖREBRO www.vap.se		
UPPDRAG NR 17 360	RITAD/KONSTR AV HM	HANDLÄGGARE HM		
DATUM 2019-04-24	ANSVARIG			
Glömsta, Huddinge Geoteknisk undersökning Sektion A-A och B-B				
SKALA 1:100	NUMMER 17360-G02	IBET		