

### PLANBESTÄMMELSER

Följande gäller inom områden med nedanstående beteckningar. Endast angiven användning och utformning är tillåten. Bestämmelser utan beteckning gäller inom hela planområdet.


### GRÄNSBETECKNINGAR

Planområdesgräns

### UPPHÄVANDE

Inom skrafferat område upphävs del av stadsplan med aktnummer 0126K-6138

**UPPLYSNINGSRUTA**  
Upphävande av del av detaljplan följer PBL med dess lydelse från 2015-01-02

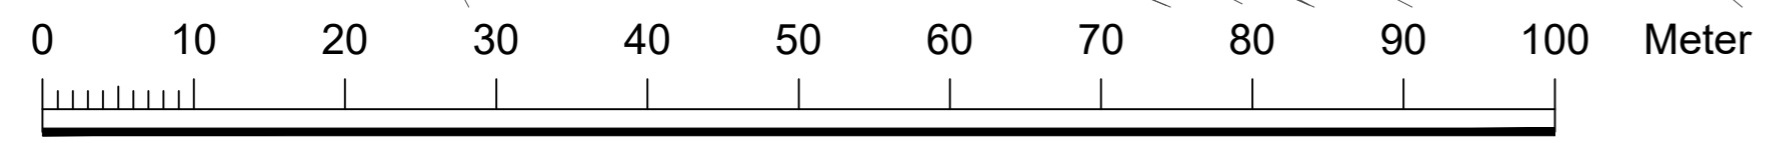

Skala: 1:500 (A2)

### Grundkarta över Granby

inom kommundelen Lissma i Huddinge kommun  
upprättad 2021-09-17 av MBF/Lantmäteriafdelningen  
Kartan framställd genom utdrag ur digital kartdatabas och kontrollerad inom planområdet.  
Koordinatsystem  
PLAN Sweref 99 18 00 HÖJD RH2000

### Beteckningar

- Gällande kvarterstraktgräns eller användningsgräns
- Fastighetsgräns
- Gällande användningsgräns ej sammanfallande med fastighetsgräns
- Gällande egenskapsgräns
- Gällande rättighetsgräns
- Avvägd höjd
- Fastställd höjd
- Bef. huvudbyggnad, geodetisk resp. fotogrammetrisk
- Bef. uthus eller garage geodetisk resp. fotogrammetrisk

- Höjdkurva
- Slänt
- Staket, bullerplank
- Häck
- Stödmur, mur
- Dike
- Väg



Plankarta med bestämmelser  
Antagande  
Standardförfarande

## Upphävande av del av Granby Koloniträdgårdsområde del av Lissma 4:84

Huddinge kommun PBL 2010:900  
Upprättad 2019-10-15 Kommunstyrelsens förvaltning Reviderad 2022-03-21

Martina Leopold-Skoglund  
Planchef

Björn Gyllensten  
Planarkitekt

- Till planen hör:
- Planprogram
  - Planbeskrivning
  - Genomförandebeskrivning
  - Miljöbeskrivning
  - Illustration
  - Övrigt

Beslutsdatum	Instans
2022-05-16	KF

Laga kraft  
2022-06-16

KS-2019/1428  
**0126K-17175**