






- Byggnaden utformas med variation och bryts ner till mindre volymer för att möta den småskaliga villabebyggelsen. Fasadmaterialen varierar och förstärker volymuppdelningen. Puts i olika jordkulörer och inslag av träfasad anknyter till omgivande villor. Byggnaden har ett taklandskap som blandar sadeltak, pulpettak och platta tak.
- Mot Häradsvägen anläggs en angöringsficka och här förläggs också entrén till garaget och miljörummet. Sopbil stannar i fickan vid tömning.
- Cykelrummen ligger strategiskt placerade nära entréerna. Ett cykelkök i gatuplanet är utrustat med fast cykelpump och en liten verkstadsdel.
- Takutformning vars uttryck är både samtida och har traditionella anspelningar. Taken ger husvolumerna en variation i höjd.

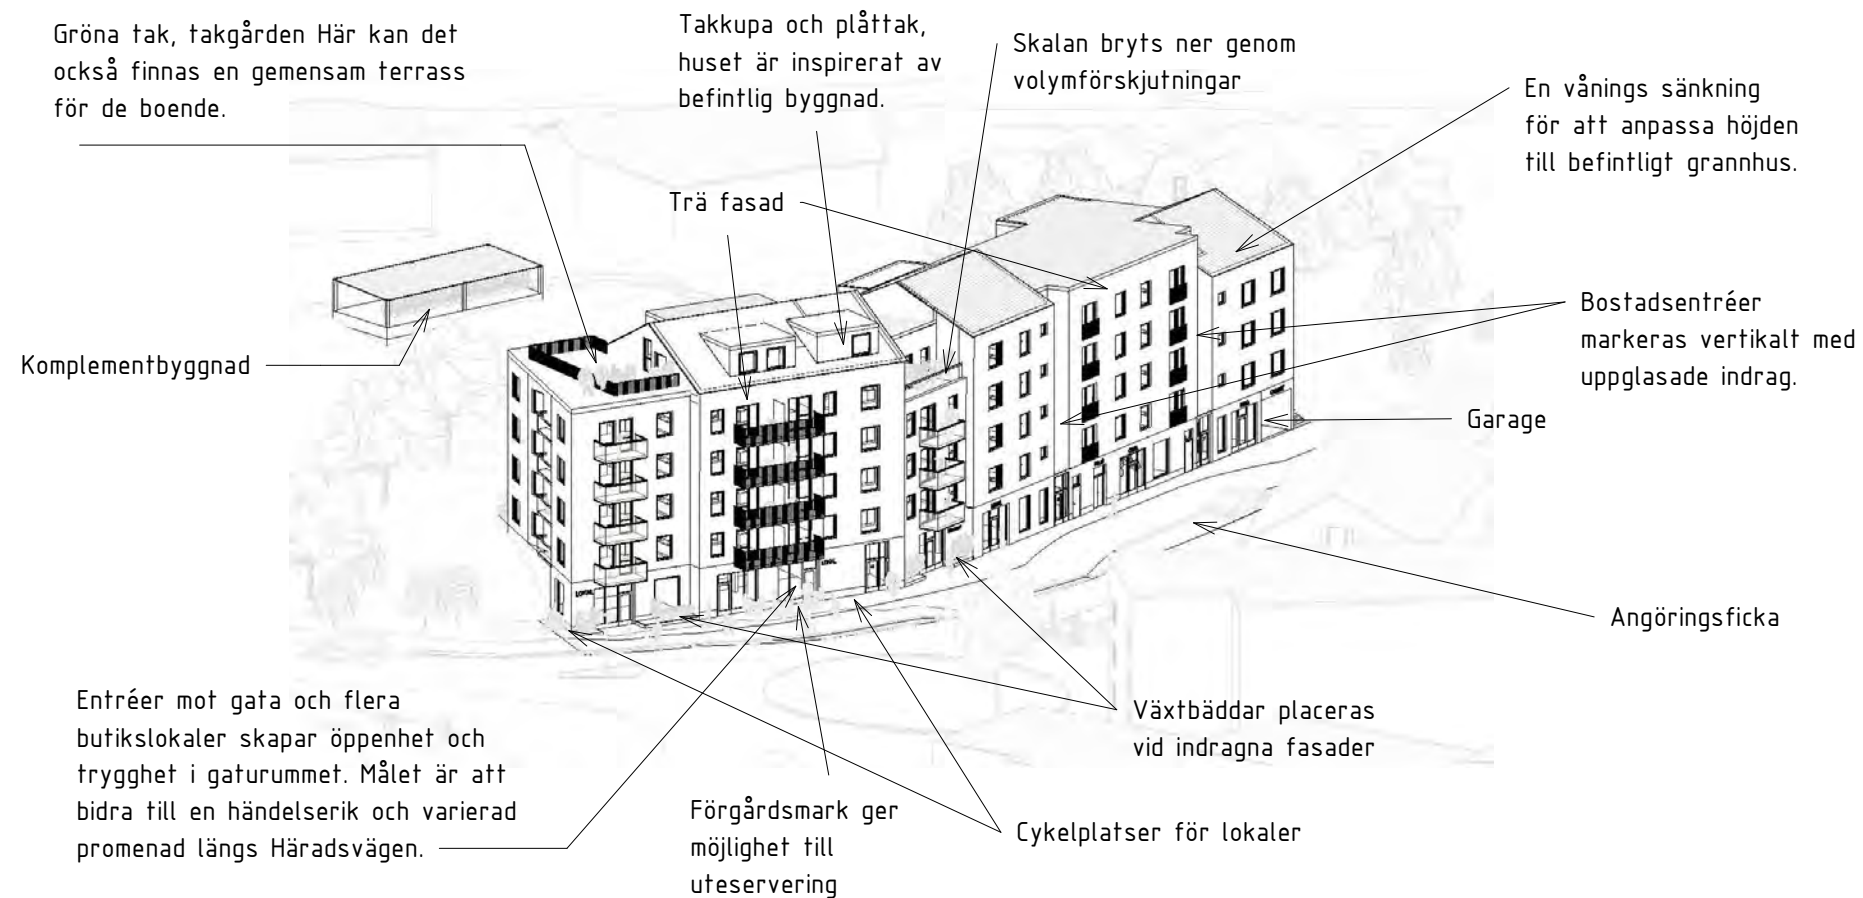

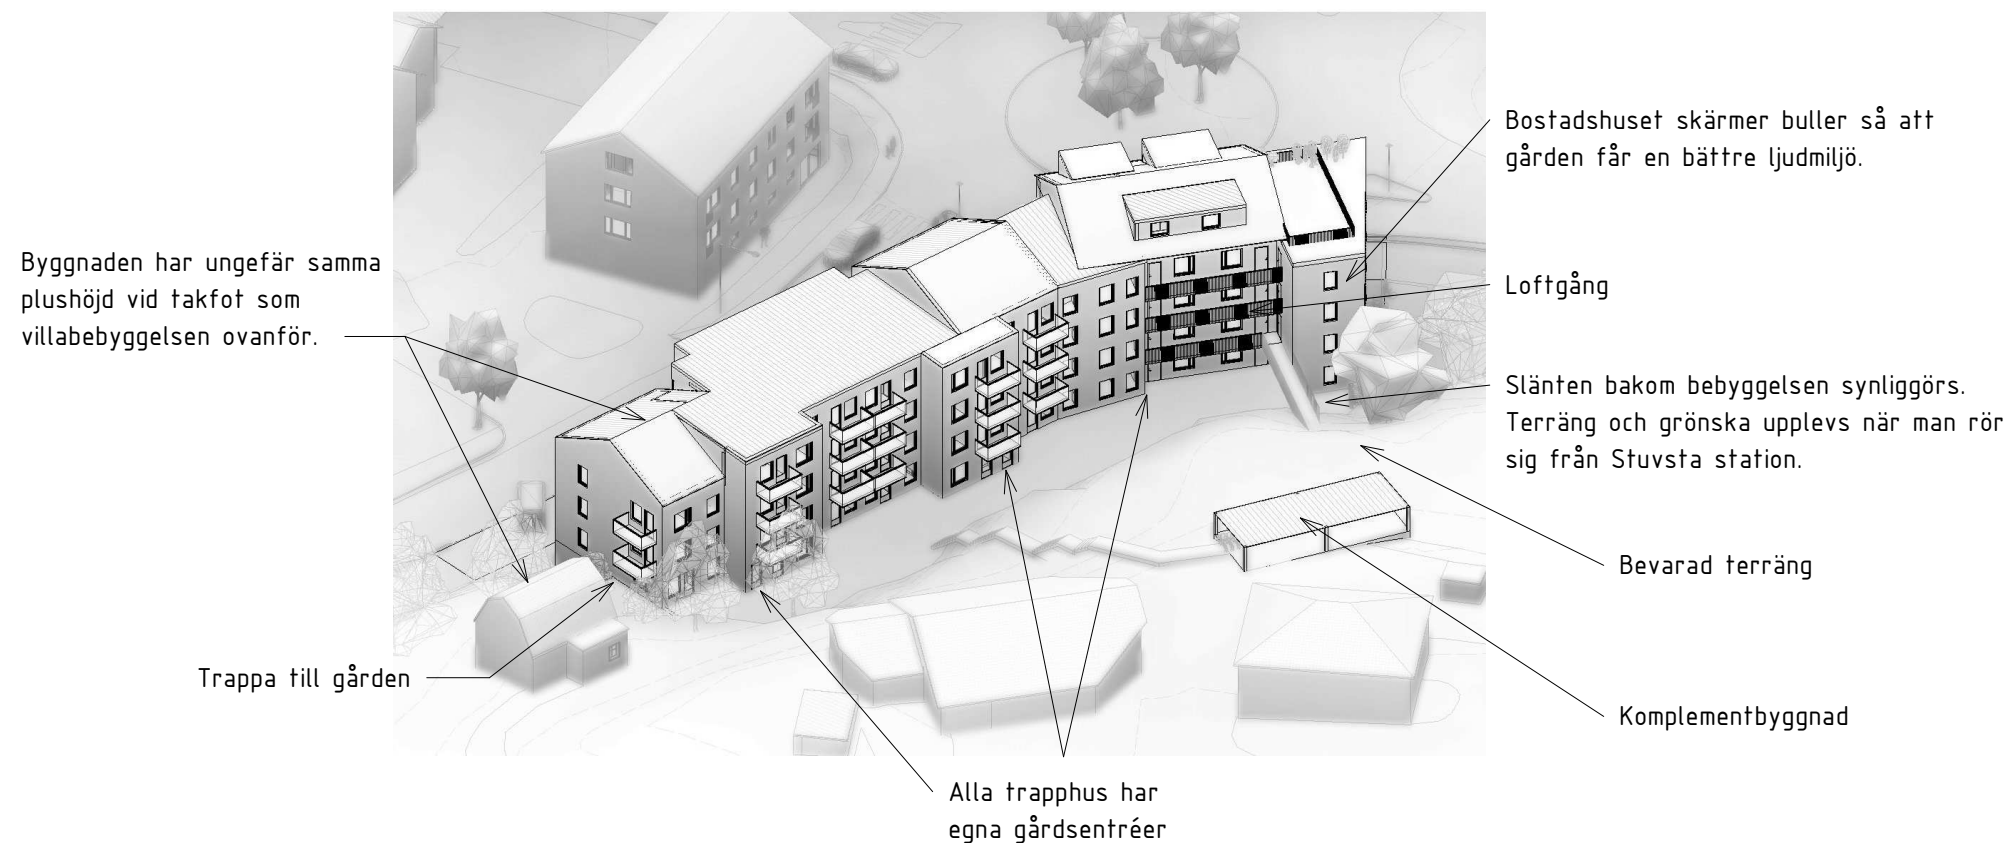



FÖRKLARINGAR

- Befintlig fastighetsgräns
- ▲ Bostadsentré
- ▲ Garageinfart

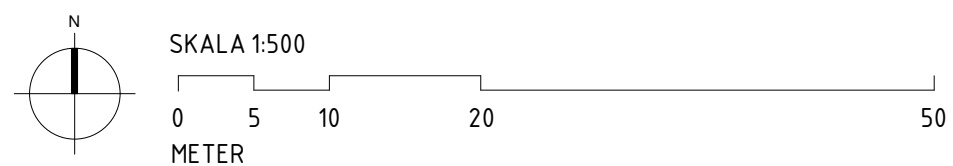





SKALA 1:250

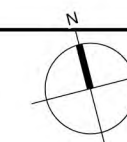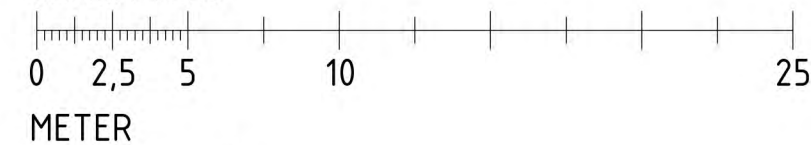


2021-03-05

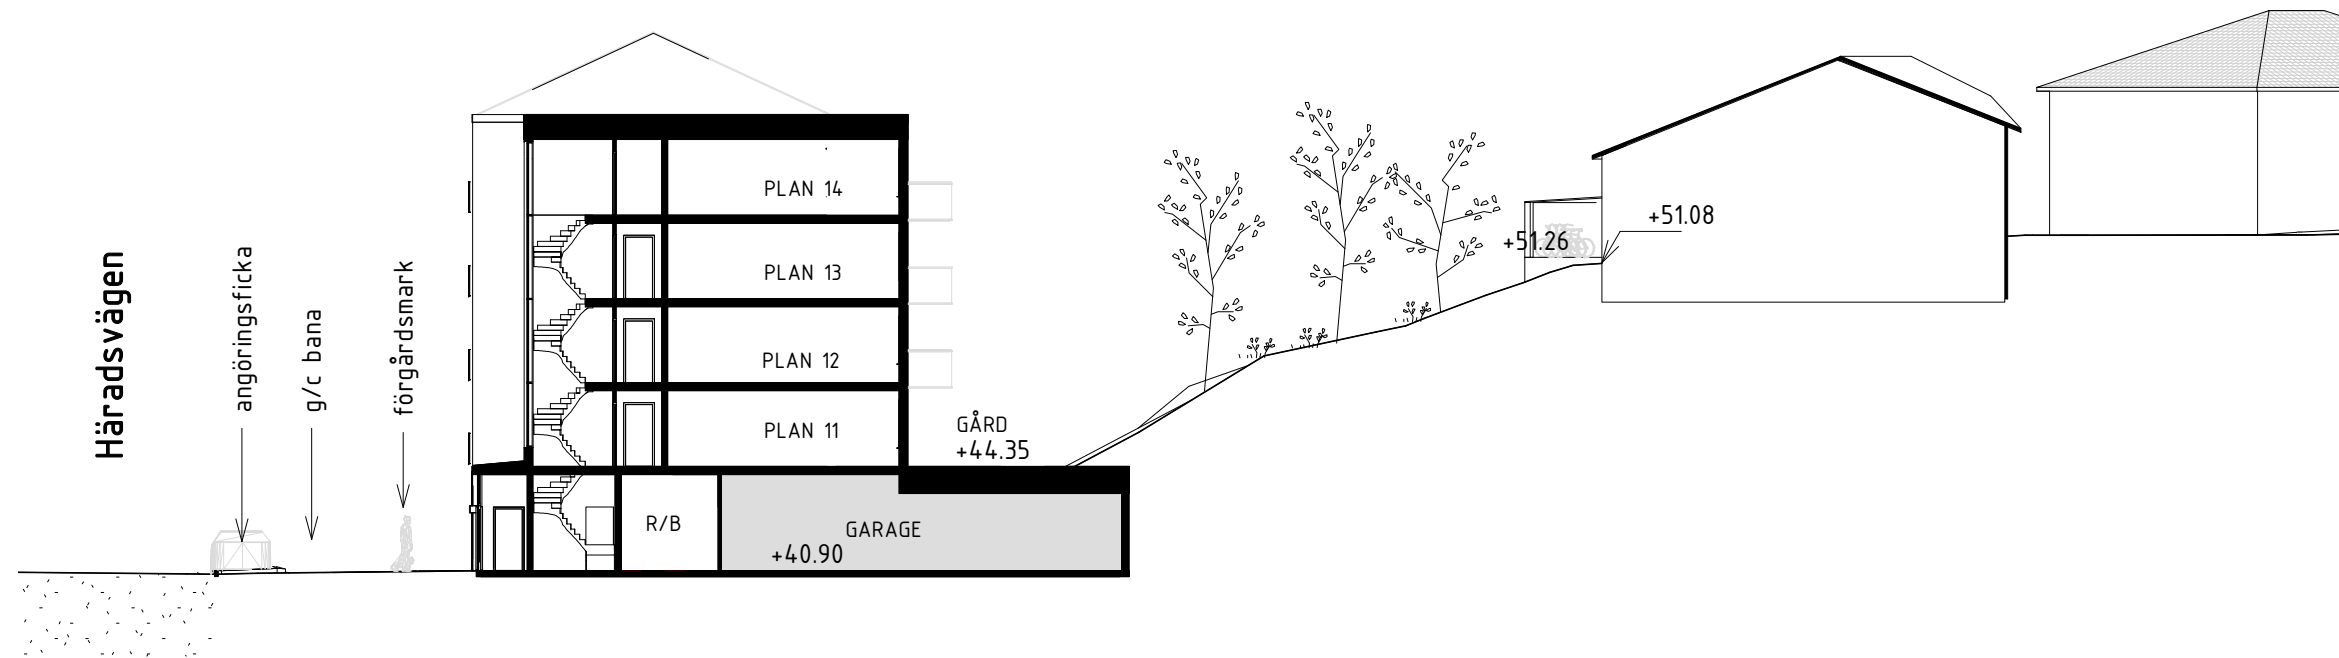


Sektion AA


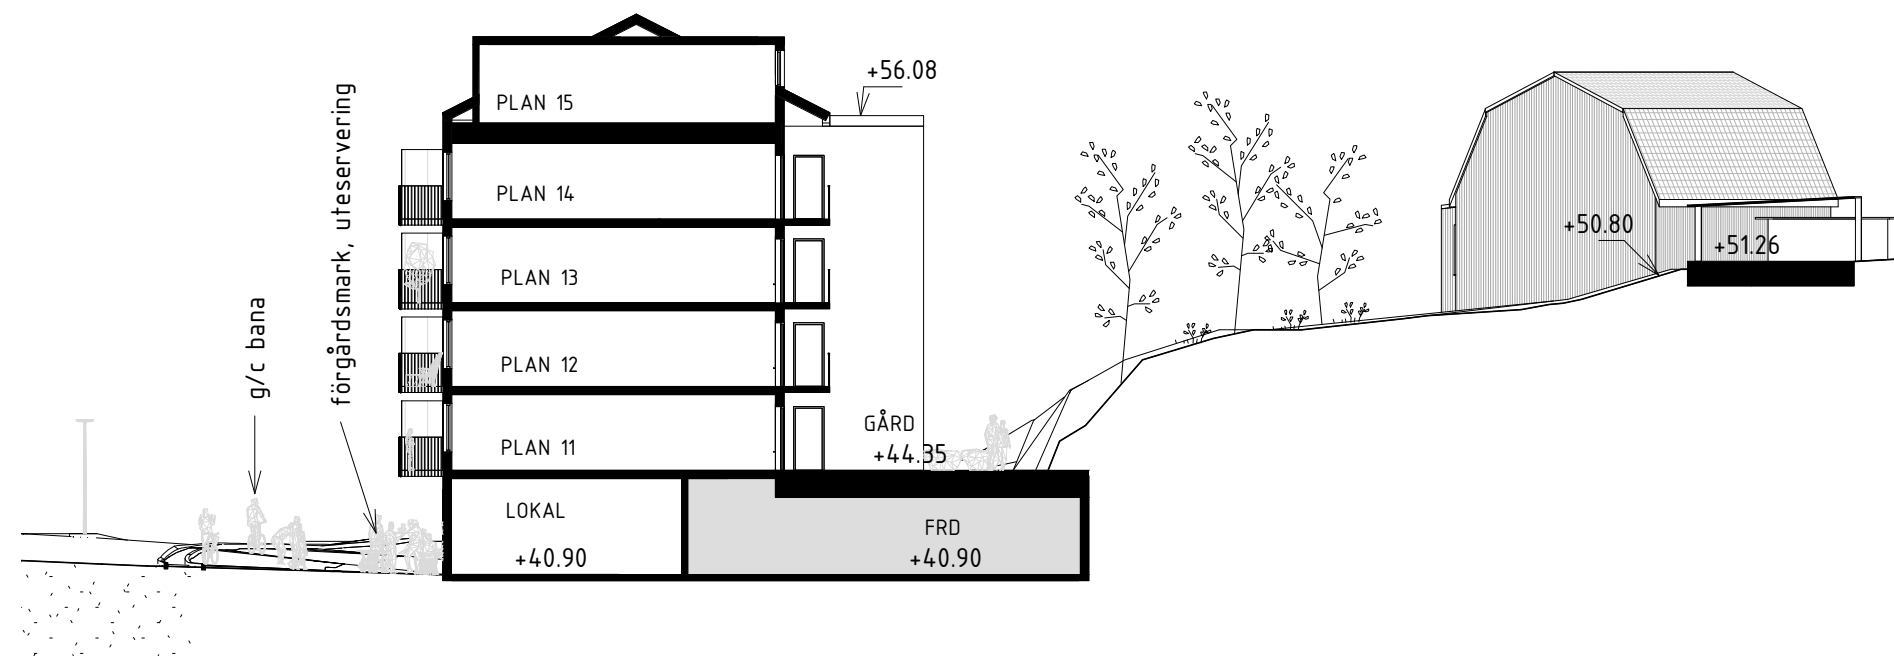


Sektion BB

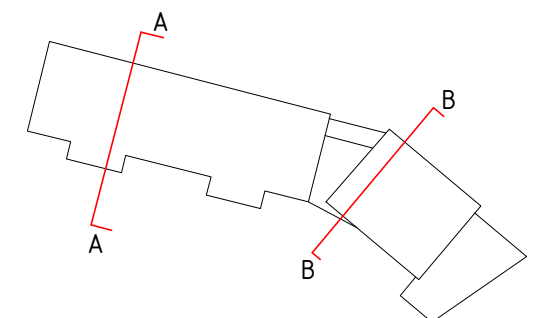

SKALA 1:250

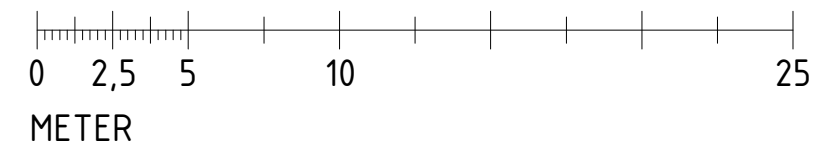

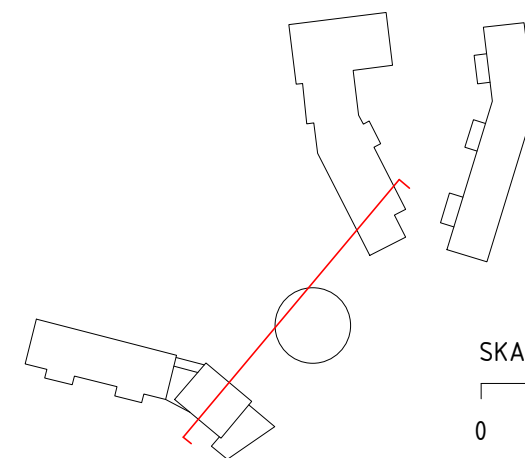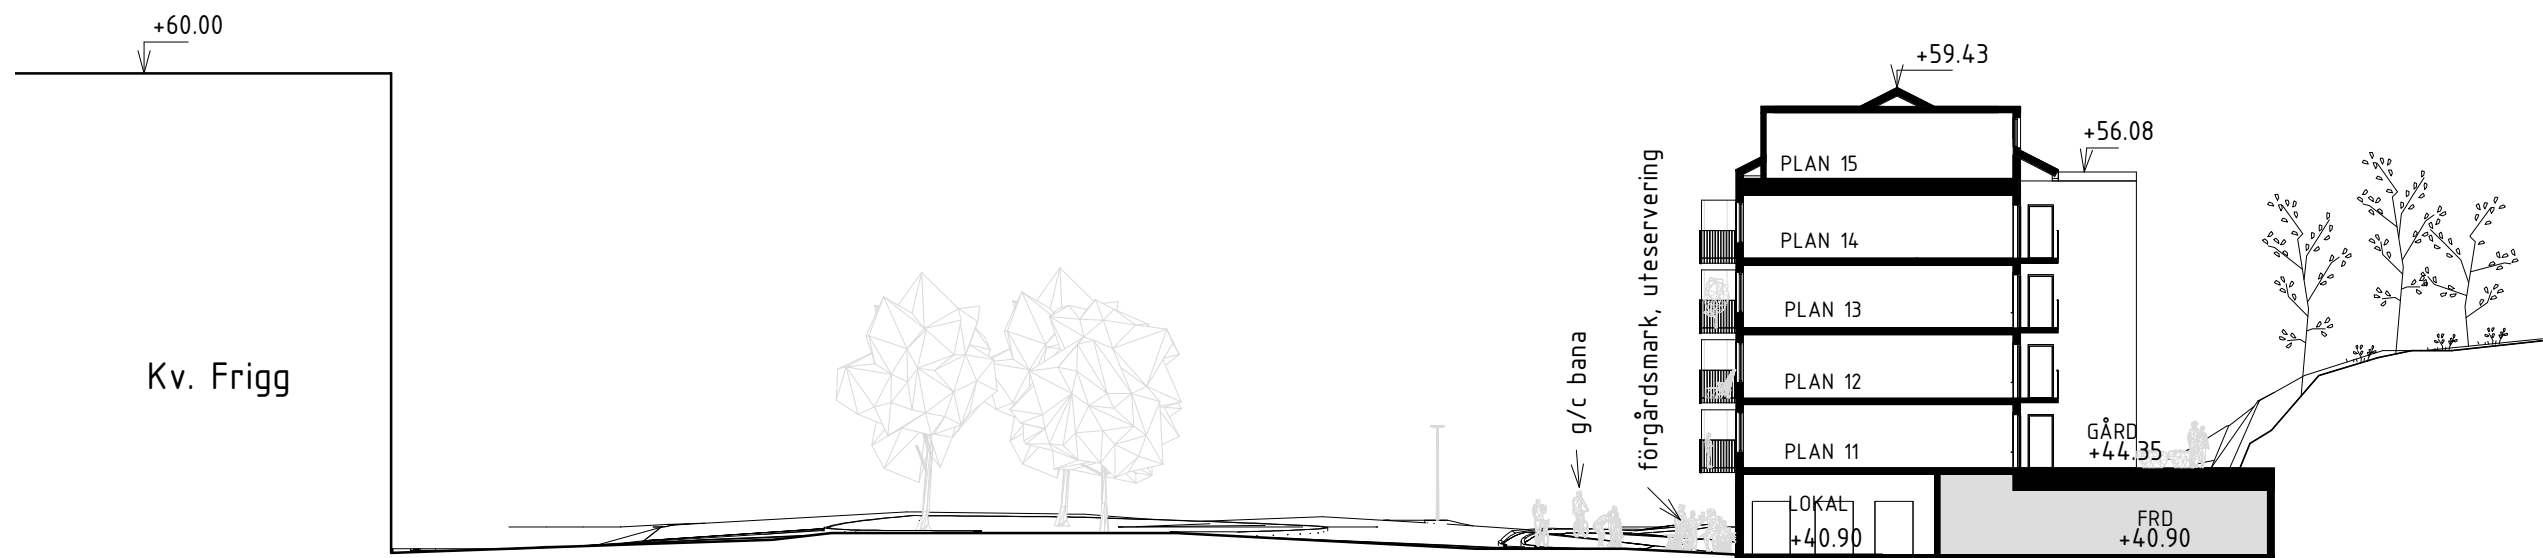


SKALA 1:300





Fasad mot Norr


SKALA 1:250

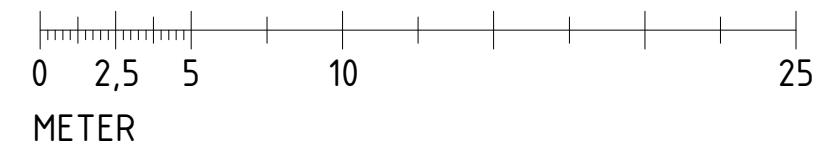



Fasad mot norr

SKALA 1:200

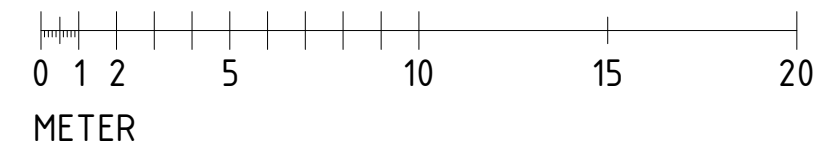





Vy från Stuvsta station




Vy från nordost

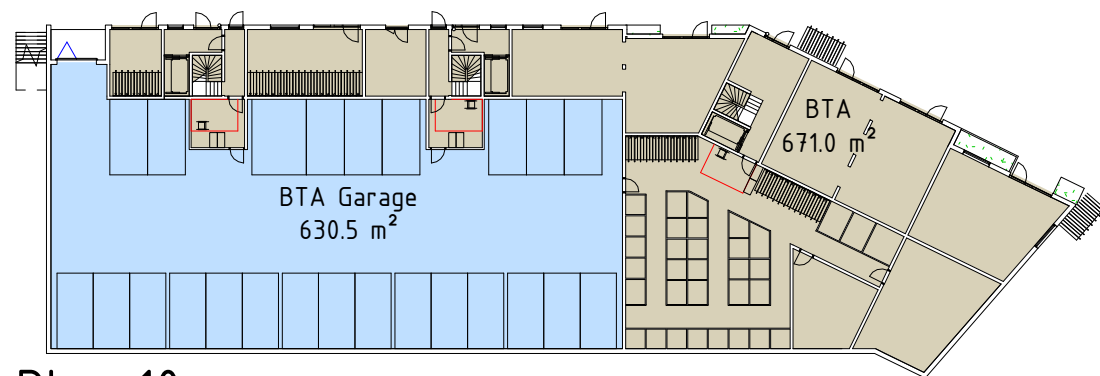


Plan 10

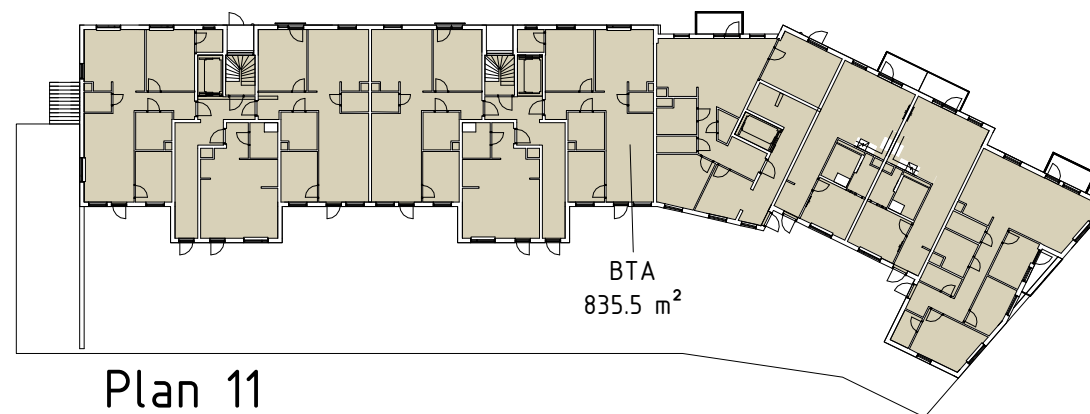


Plan 11

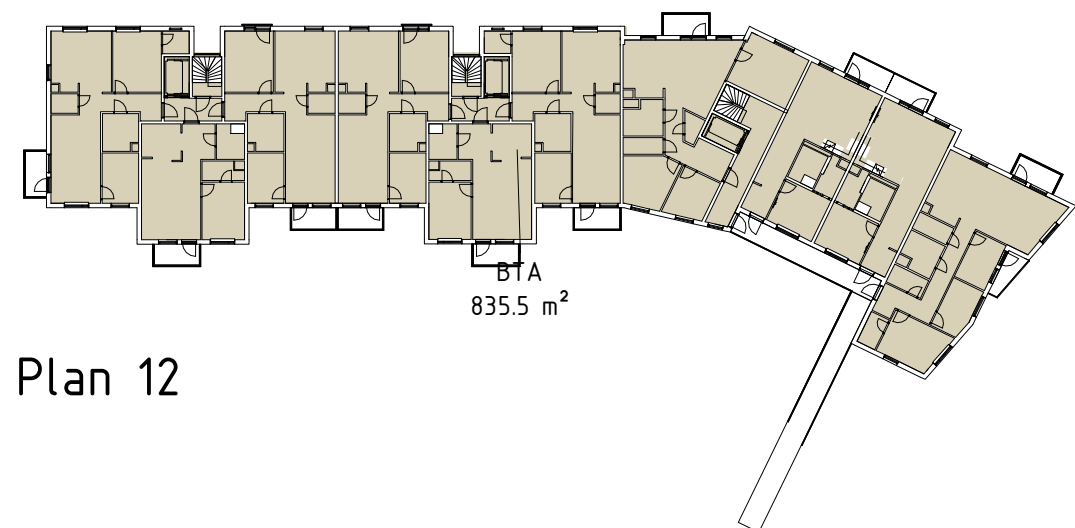


Plan 12

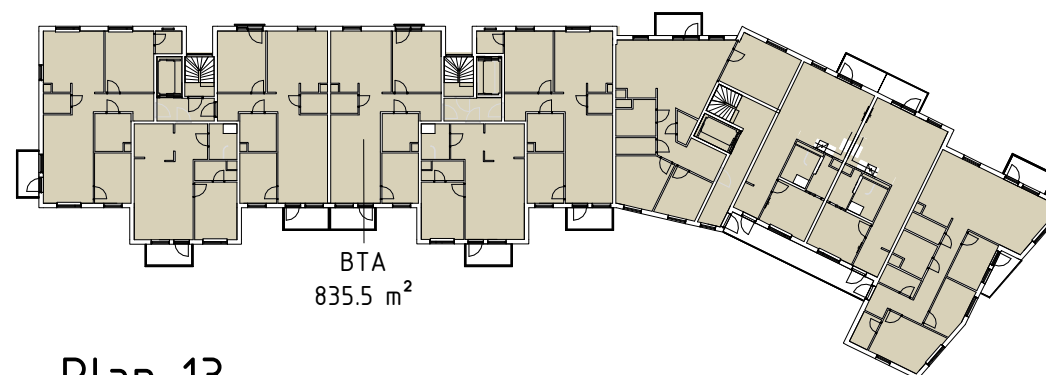

Plan 13

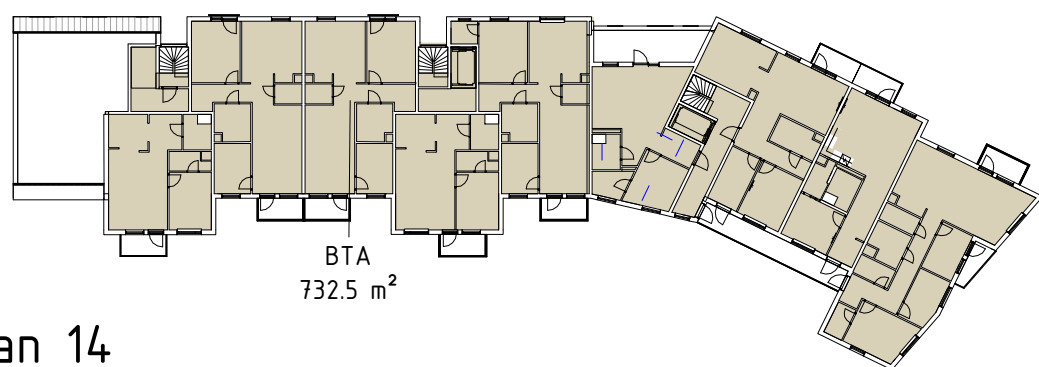

Plan 14

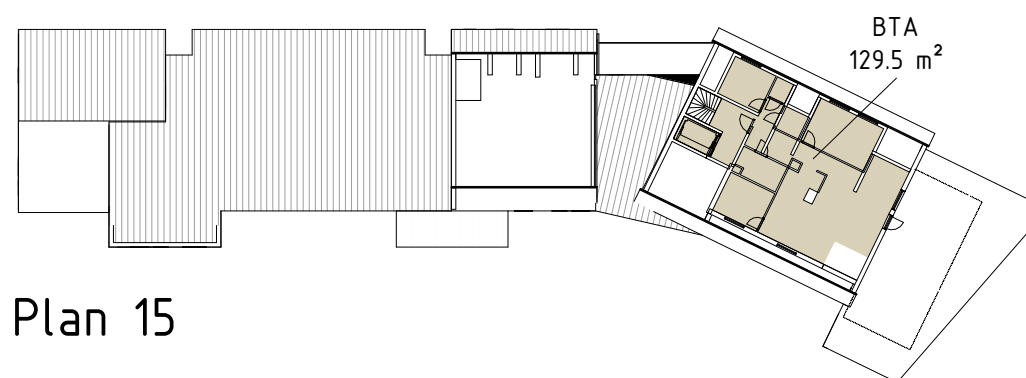

Plan 15

BTA	
Number	Area

BTA

Plan 10	671 m²
Plan 11	836 m²
Plan 12	836 m²
Plan 13	836 m²
Plan 14	732 m²
Plan 15	130 m²

BTA: 6 4040 m²

BTA Garage

Plan 10 G	631 m²
-----------	--------

BTA Garage: 1 631 m²

Total: 7 4671 m²

Komplementbyggnad 89 m²

BOA_Lägenhetsfördelning

1 m²			
1 RoK			
36 m²	2	5%	71 m²
	2	5%	71 m²

2 RoK 1			
52 m²	6	15%	309 m²
54 m²	1	3%	54 m²
55 m²	7	18%	385 m²
	14	35%	747 m²

3 RoK			
71 m²	1	3%	71 m²
74 m²	8	20%	592 m²
77 m²	7	18%	539 m²
	16	40%	1202 m²

4 RoK			
87 m²	3	8%	261 m²
91 m²	4	10%	362 m²
99 m²	1	3%	99 m²
	8	20%	722 m²
	40	100%	2742 m²

1 m²			
Bokal			
51 m²	1	33%	51 m²
	1	33%	51 m²


LOA			
Lokal			
73 m²	1	33%	73 m²
81 m²	1	33%	81 m²
	2	67%	153 m²
	3	100%	204 m²

- 1 RoK


2 RoK 1
- 3 RoK

Bokal
- 4 RoK


Miljö
- Lokal

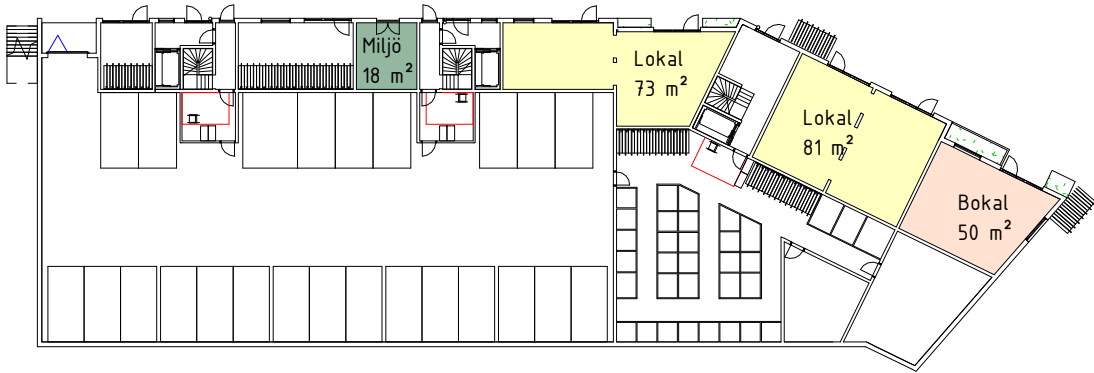


Plan 10

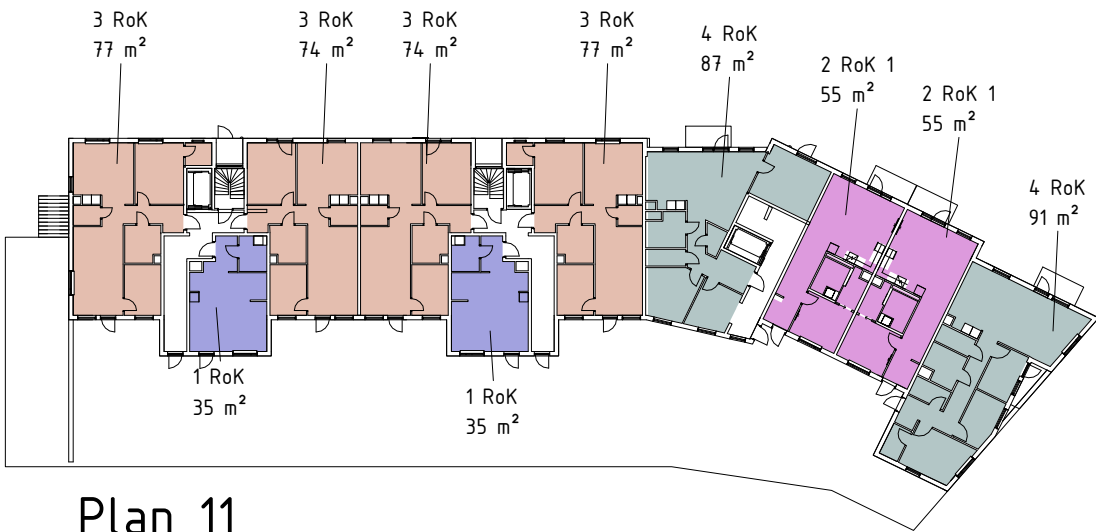


Plan 11

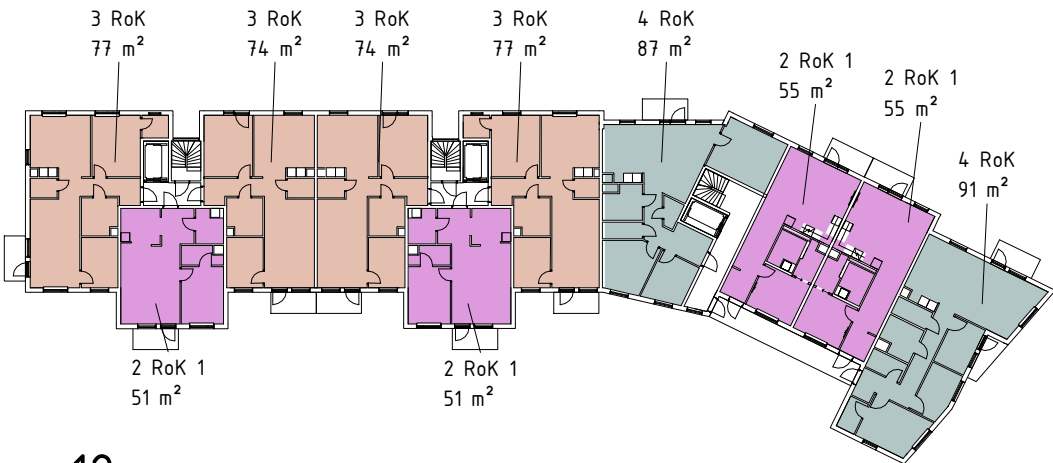


Plan 12

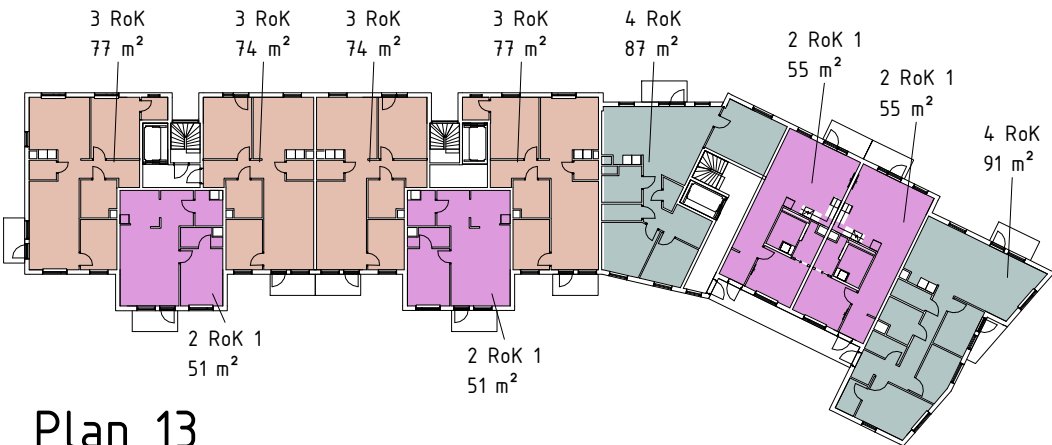

Plan 13

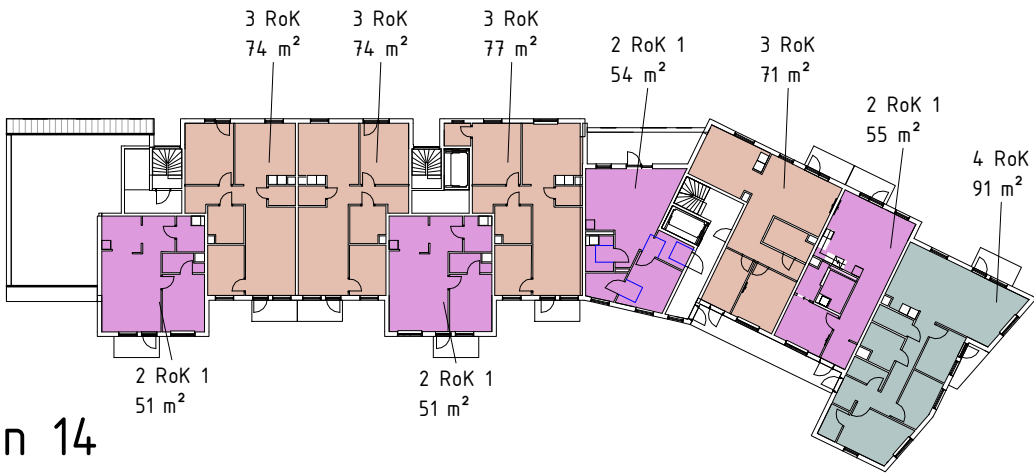

Plan 14

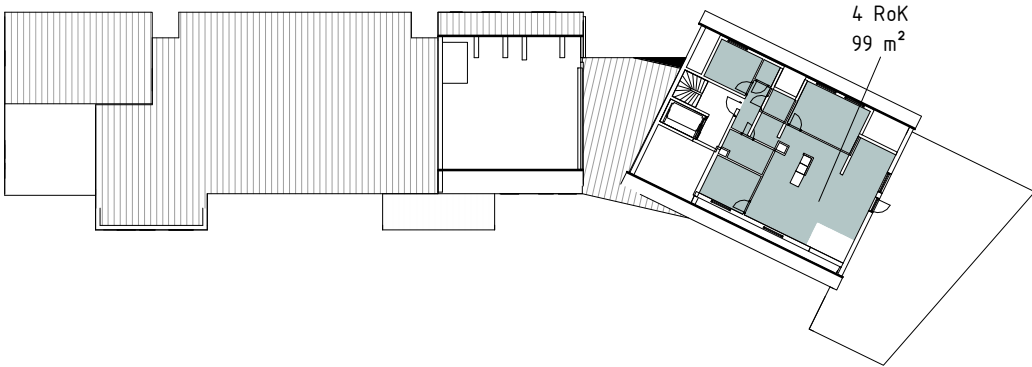

Plan 15




Volymförskjutningar och variation.





Bryta ner skalan och uppdelas fasad.



Byggnad inpassad i terrängen och topografin.
Förslaget lämnar stora delar sparad naturmark. Trä som fasadmateri-
samspekar med berget, dess lummiga naturmark och blir en del av en samtida
och hållbar stad.

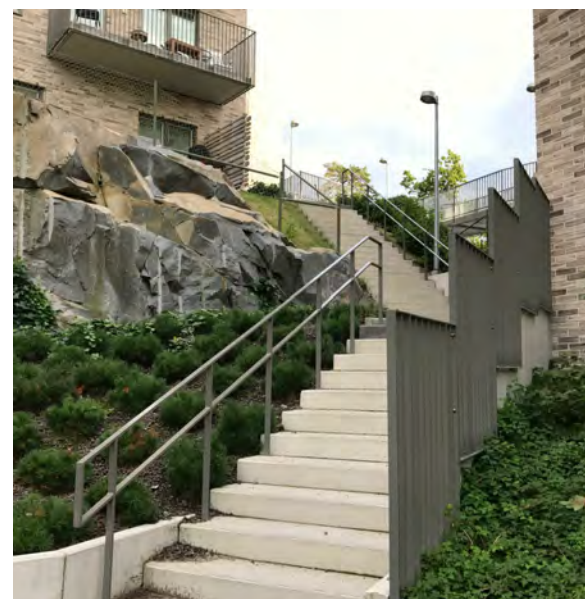

Lekplats, trappa i berg

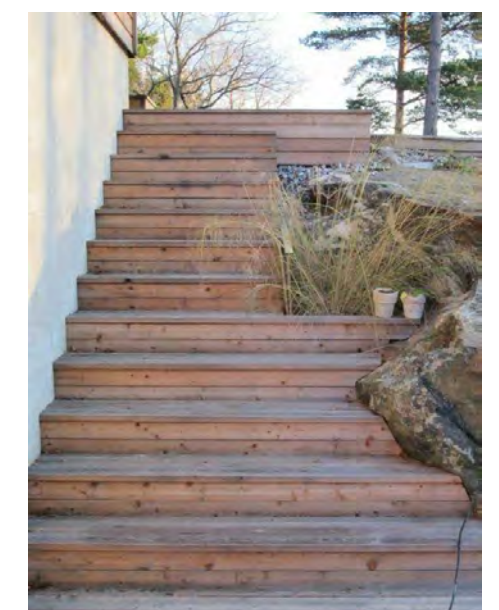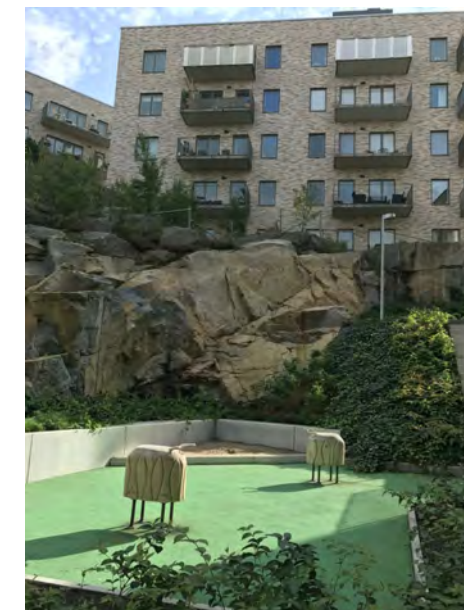

Trappa till gården
Trappan följer kullen och
vegetation och terräng sparas.