

PLANBESTÄMMELSER

Följande gäller inom områden med nedanstående beteckningar. Endast angiven användning och utformning är tillåten. Bestämmelser utan beteckning gäller inom hela planområdet.


GRÄNSBETECKNINGAR

Planområdesgräns

UPPHÄVANDE

Inom skrafferat område uppväs del av stadsplan med akt nummer 0126K-6138

UPPLYSNINGSRUTA
Upphävande av del av detaljplan följer PBL med dess lydelse från 2015-01-02

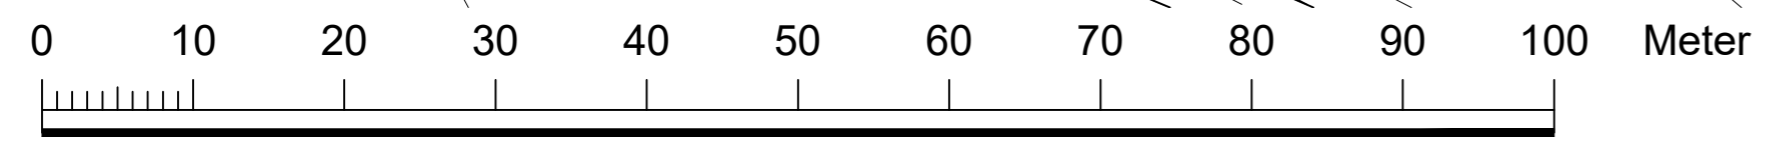

Skala: 1:500 (A2)

Grundkarta
över
Granby

inom kommundelen Lissma
i Huddinge kommun
upprättad 2020-10-13
av MBF/Lantmäteriafdelningen
Kartan framställd genom utdrag ur digital kartdatabas
och kontrollerad inom planområdet.
Koordinatsystem
PLAN Sweref 99 18 00 HÖJD RH2000

Beteckningar

- Gällande kvarterstraktgräns eller användningsgräns
- Fastighetsgräns
- Gällande användningsgräns ej sammanfallande med fastighetsgräns
- Gällande egenskapsgräns
- Gällande rättighetsgräns
- Avvägd höjd
- Fastställd höjd
- Bef. huvudbyggnad, geodetisk resp. fotogrammetrisk
- Bef. uthus eller garage geodetisk resp. fotogrammetrisk

- Höjdkurva
- Slänt
- Staket, bullerplank
- Häck
- Stödmur, mur
- Dike
- Väg



Plankarta med bestämmelser
Granskning
standardförfarande

Upphävande av del av Granby Koloniträdgårdsområde del av Lissma 4:84

Huddinge kommun PBL 2010:900
Upprättad 2019-10-15 Kommunstyrelsens förvaltning Reviderad 2020-10-14

Martina Leopold-Skoglund Planchef Henrik Nordström Planarkitekt

- Till planen hör:
- Planprogram
 - Planbeskrivning
 - Genomförandebeskrivning
 - Miljöbeskrivning
 - Illustration
 - Övrigt

| | |
|--------------|---------|
| Beslutsdatum | Instans |
| Antagande | KF |

Laga kraft

KS-2019/1428
0126K-