

FÖRKLARINGAR

- MARKYTA INTERPOLERAD
MELLAN UNDERSÖKNINGS-
PUNKTERNA
- PROJETERAD GOLVNVÅ
BYGGNAD

KOORDINATSYSTEM



PLANSYSTEM: SWEREF 99 18 00
HÖJDSYSTEM: RH 2000

ANM.1

BETRÄFFANDE GEOTEKNISKA BETECKNINGAR SE
SGF:s BETECKNINGSSYSTEM, <http://www.sgf.net>

UNDERLAG

GOLVNVÅ/UTBREDNING PROJETERAD
BYGGNAD FRÅN FÖRSLAG AV HMXW ARKITEKTER

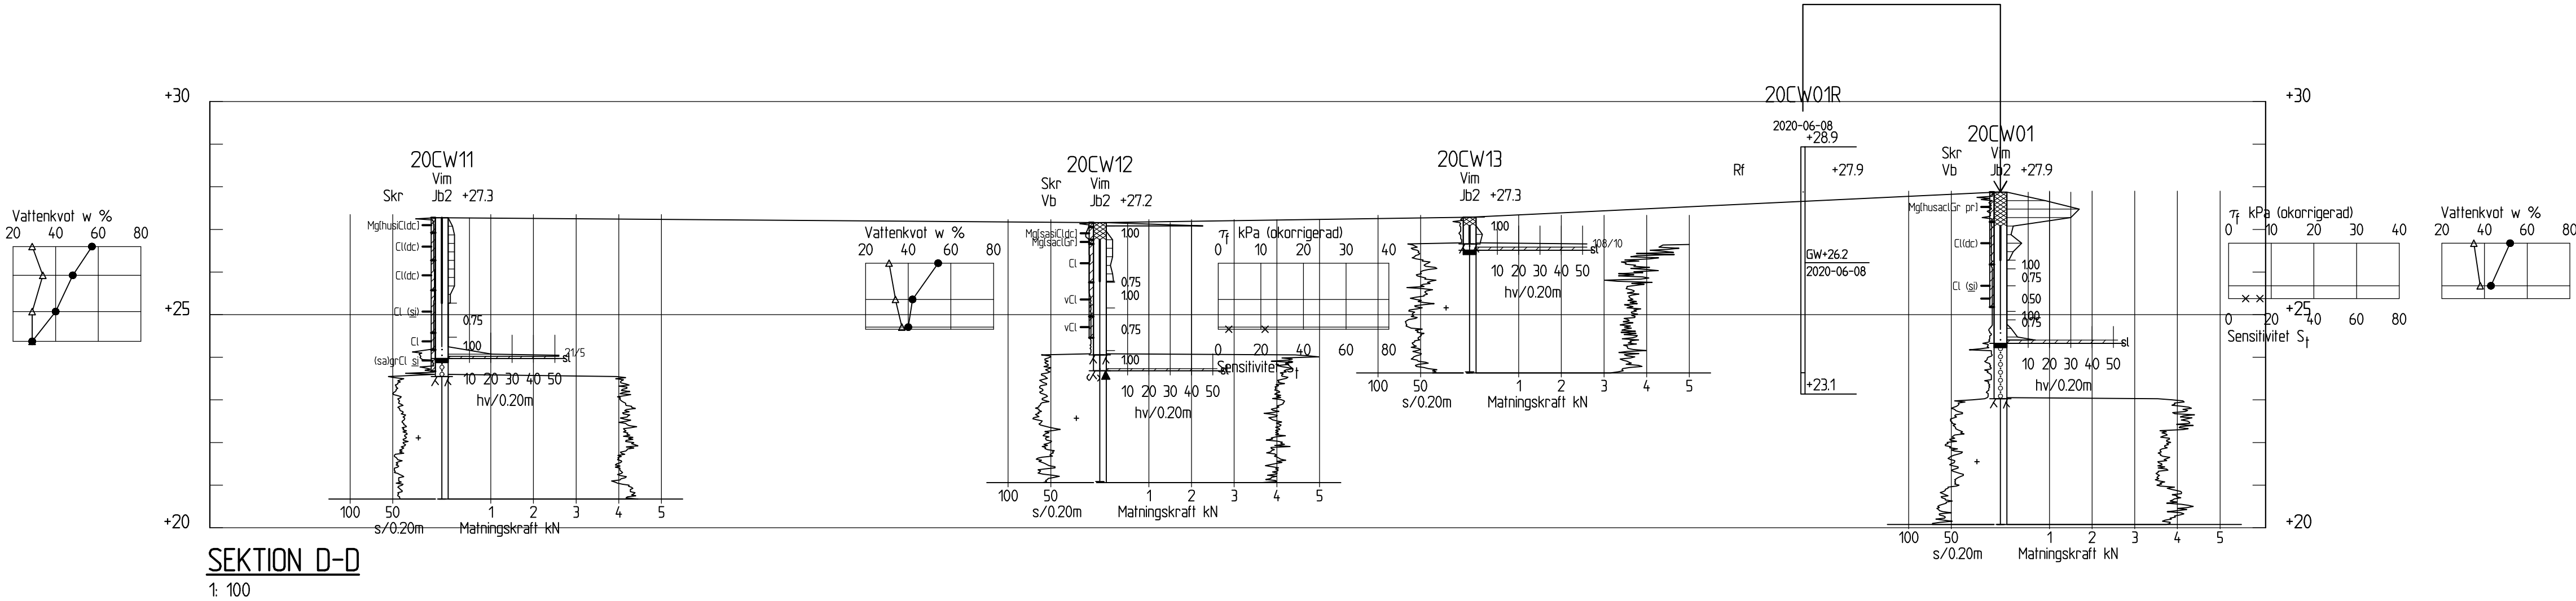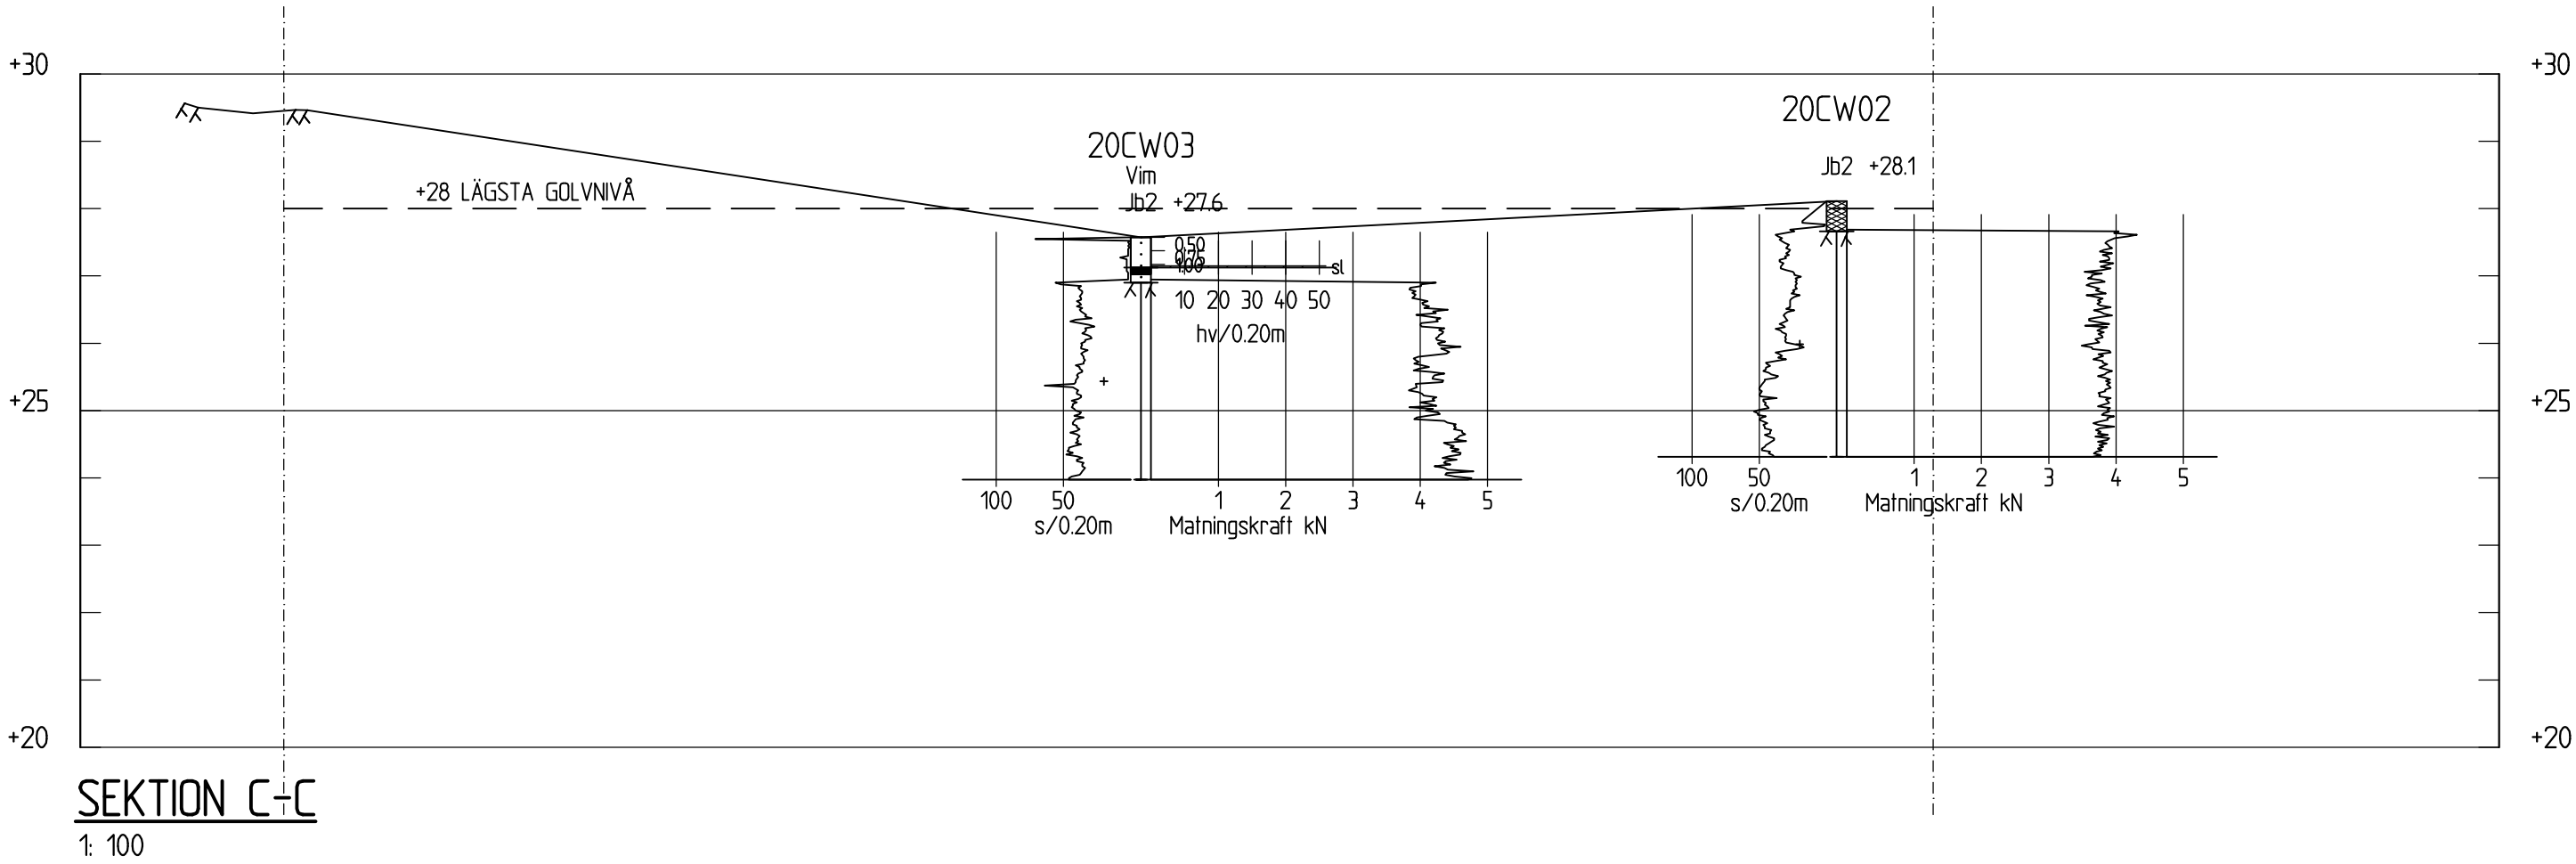

BET	ÄNDRINGEN AVSER	DATUM	SIGN
PROJEKTERINGSUNDERLAG			
NYTORP 4:7			
HUDDINGE SAMHÄLLSFÄSTIGHETER			
COWI			
COWI AB Solna Strandväg 74 17154 Solna		010-850 23 00 www.cowi.se	
UPPDRAG NR A206647	RITAD/KONSTR AV EJHA	HANDLÄGGARE MLLG	
DATUM 2020-08-06	ANSVARIG MLLG		
GEOTEKNISK UNDERSÖKNING			
UNDERSÖKNINGSRESULTAT			
SEKTION C-C TILL D-D			
SKALA, A1	HALVSKALA, A3	NUMMER	BET
1:100	1:200	G-01-2-002	