

2-A-5


FÖRSLAG TILL ÄNDRING AV STADSPLANEN FÖR  
DEL AV KV. PRESSAREN, PREDIKANTEN OCH PROFESSORN  
Å SNÄTTRINGEOMRÅDET INOM  
HUDDINGE MUNICIPALSAMHÄLLE,  
STOCKHOLMS LÄN.

Uppgjort i januari 1947 av

*E. Östman*  
Ingenjör

Höjdsystem RH00

SKALA 1:2000

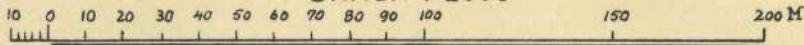


Tillhör Huddinge municipalsamhällets beslut den 16 dec. 1947 § 3 betygar:  
I tjänsten

*Ake Norén*  
Ake Norén

Egenhändiga namnteckningen bevittnas:

*Lingje Nordh*  
Lingje Nordh

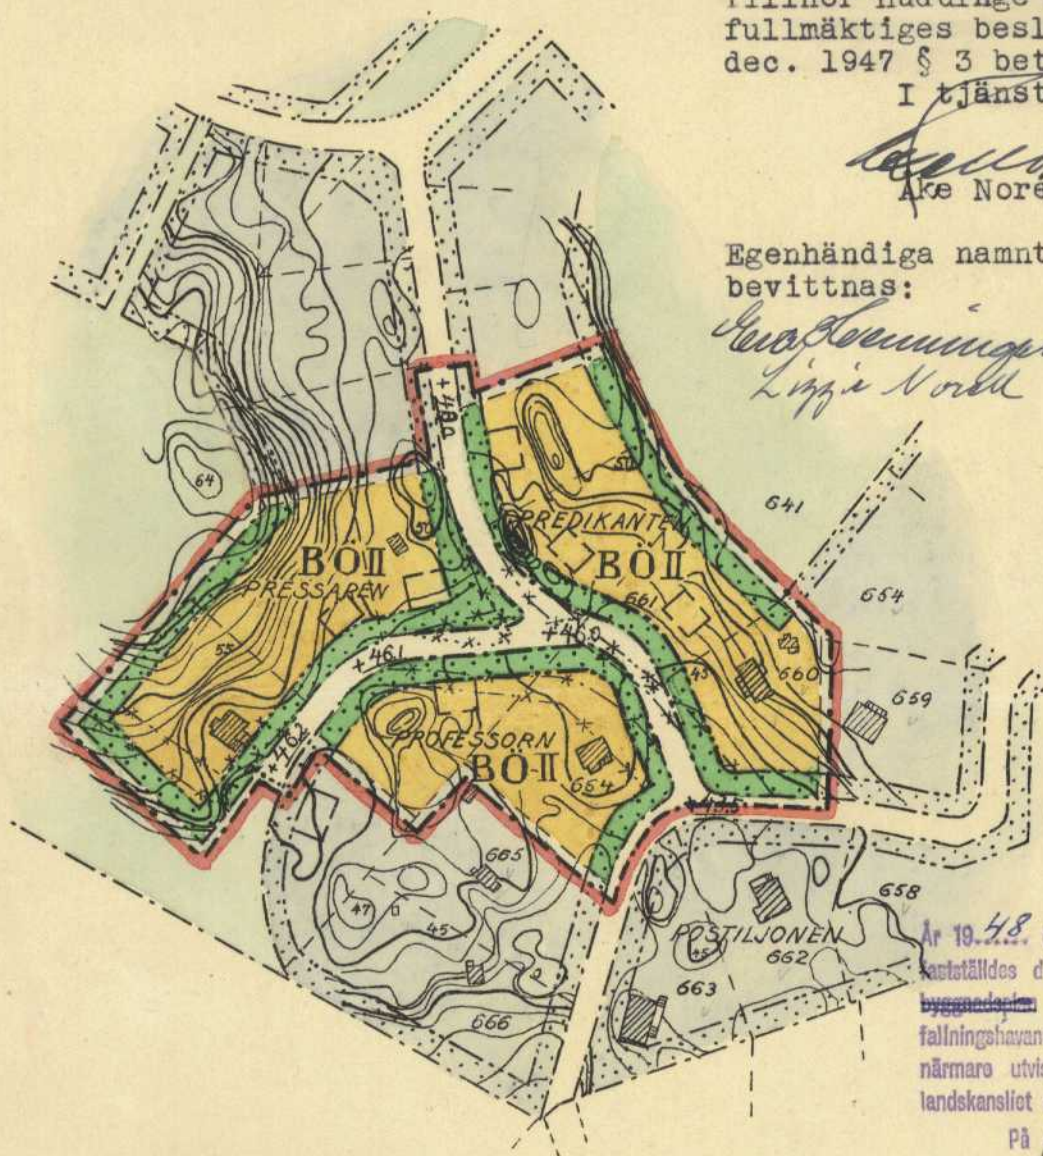

Ar 19.48 den 18 mars  
kastades denna ändring av stadsplan  
byggnadsplan på sätt Kungl. Maj:ts be-  
fallningshavandes beslut samma dag  
närmare utvisar; betygar, Stockholm  
landskansliet som ovan.

På tjänstens vägnar  
*Lingje Nordh*

BETECKNINGAR:

- |   |  |
|---|--|
| Nivåkurvor.   | Föreslagen gräns mellan områden med olika stadsplanebestämmelser.                                  |
| Befintlig byggnad.  | Gatumark.  |
| Ägogräns, gällande eller föreslagen.                            | Beteckningar vilka hänföra sig till särskilda bestämmelser angående byggnadskvarterets användande. |
| Gällande gräns för byggnadskvarter.                             | Föreslagen byggnadsplats, ej avsedd att fastställas.   |
| Gällande gräns mellan områden med olika stadsplanebestämmelser. | Ägonummer  |
| Gällande gränser som föreslås att utgå.                         | Linje, belägen tre (3) meter utanför det område för vilket fastställelse sökes.                    |
| Gällande gatuhöjd.  |  |
| Föreslagen "  |  |
| " gräns för byggnadskvarter.                                    |  |

0-plan = havets m.v.y.