

Grundkarta över KV. BÄCKEN, KÄLLAN M. FL. inom Segeltorp i Huddinge kommun upprättad i april 1974 av


Stadsingenjör Utökad i maj 1974

Höjdsystem RH00

- Beteckningar:**
- Gällande kvarters- eller annan områdesgräns
 - - - - - Gällande fasthetsgräns
 - Administrativt bildad tomt
 - - - - - Gällande bestämmeelsegräns
 - - - - - Annan gräns
 - Allmän byggnad
 - Huvudbyggnad resp. uthus
 - Staket
 - Häck
 - Bank
 - Stenmur
 - Stödmur
 - Väg
 - Dike
 - +00.0 Fästställd höjd
 - 00.0 Avvägd höjd
 - Höjdkurvor
 - Begränsningslinje för ojourförd grundkarta

1976-10-26
Fästställdes denna ändring av stadsplan/byggnadsplan på sätt försynsredens beslut samma dag närmare utvisat. Länsstyrelsen i Stockholms län som ovan på tjänstens vägnar.
Eero Stenlund

Skala 1:1000

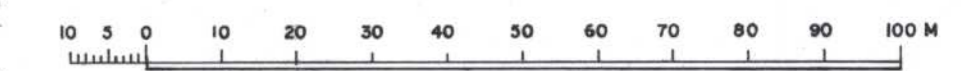

- STADSPLANEKARTA**
BETECKNINGAR TILL FÖRSLAGET
- LINJE BELÄGEN 3 M UTANFÖR DET OMRÅDE FÖRSLAGET AVSER
 - GÄLLANDE OMRÅDESGRÄNS AVSEDD ATT BIBEHÅLLAS
 - GÄLLANDE BESTÄMMELESGRÄNS AVSEDD ATT BIBEHÅLLAS
 - GÄLLANDE OMRÅDESGRÄNS AVSEDD ATT UTGÅ
 - GÄLLANDE BESTÄMMELESGRÄNS AVSEDD ATT UTGÅ
 - KVARTERS- ELLER ANNAN OMRÅDESGRÄNS
 - BESTÄMMELESGRÄNS
 - ILLUSTRATIONSLINJER EJ AVSEDDA ATT FASTSTÄLLAS
 - FÖRBUD MOT UTFART

- GATA ELLER TORG
- PARK, PLANTERING
- BF OMRÅDE FÖR BOSTADSÄNDAMÅL, FRISTÄENDE HUS
- BS OMRÅDE FÖR BOSTADSÄNDAMÅL, SAMMANBYGGDA HUS
- BSr OMRÅDE FÖR BOSTADSÄNDAMÅL, RADHUS
- Gb OMRÅDE FÖR GARAGEÄNDAMÅL
- Es OMRÅDE FÖR TRANSFORMATORSTATION
- MARK SOM ICKE FÅR BEBYGGAS
- MARK FÖR UTHUS OCH DYLIKT
- u MARK TILLGÄNGLIG FÖR UNDERJORDISKA LEDNINGAR
- x MARK TILLGÄNGLIG FÖR ALLMÄN GÅNGTRAFIK
- x_b GÅNGTUNNEL UNDER GATA
- +00.0 GÄLLANDE GATUHÖJD AVSEDD ATT BIBEHÅLLAS
- (+00.0) GÄLLANDE GATUHÖJD AVSEDD ATT UTGÅ
- +00.0 GATUHÖJD
- I, II ANTAL VÅNINGAR
- v VINDSINREDNING
- k SOUTERRÄNGVÅNING
- ⊙ BYGGNADS HÖJD
- ⊙ LÄGSTA NIVÅ FÖR SCHAFTNING

GRÄNS FÖR OMRÅDE SOM UNDTAGS
FRÅN FASTSTÄLLE ENLIGT LÄNSSTY-
RELSENS BESLUT 1976-10-26

Tillhör Byggnadsnämndens beslut
1975-03-18 § 319 betygar

Gunnar Sillén
Gunnar Sillén
Sekreterare

Tillhör Kommunfullmäktiges beslut
1975-02-25 § 39 betygar

Gunnar Sillén
Sekreterare

FÖRSLAG TILL ÄNDRAD STADSPLAN FÖR KV. BÄCKEN OCH KÄLLAN M. FL. INOM STADSDELEN SEGELTORP I HUDDINGE I MARS 1975 STADSBYGGNADSKONTORET

Jan H. Hedlund
JAN HENRIK HEDLUND
STADSBYGGNADSDIREKTÖR

Stig Mattsson
STIG MATTSSON
PLANARKITEKT

PROJEKTÖR: GERT PERSSON
PLANINGENJÖR