


KLM00-23

Fastighetsplan för del av  
**KV. KORNNARREN**  
inom trakten Kråkvik  
i Huddinge kommun

upprättad i oktober 2000

*Jan Strömgren*  
Jan Strömgren  
Förrättningslantmätare

TEKNISK BESKRIVNING, AKTBILAGA BE  
BKVARTERSKOD: B20

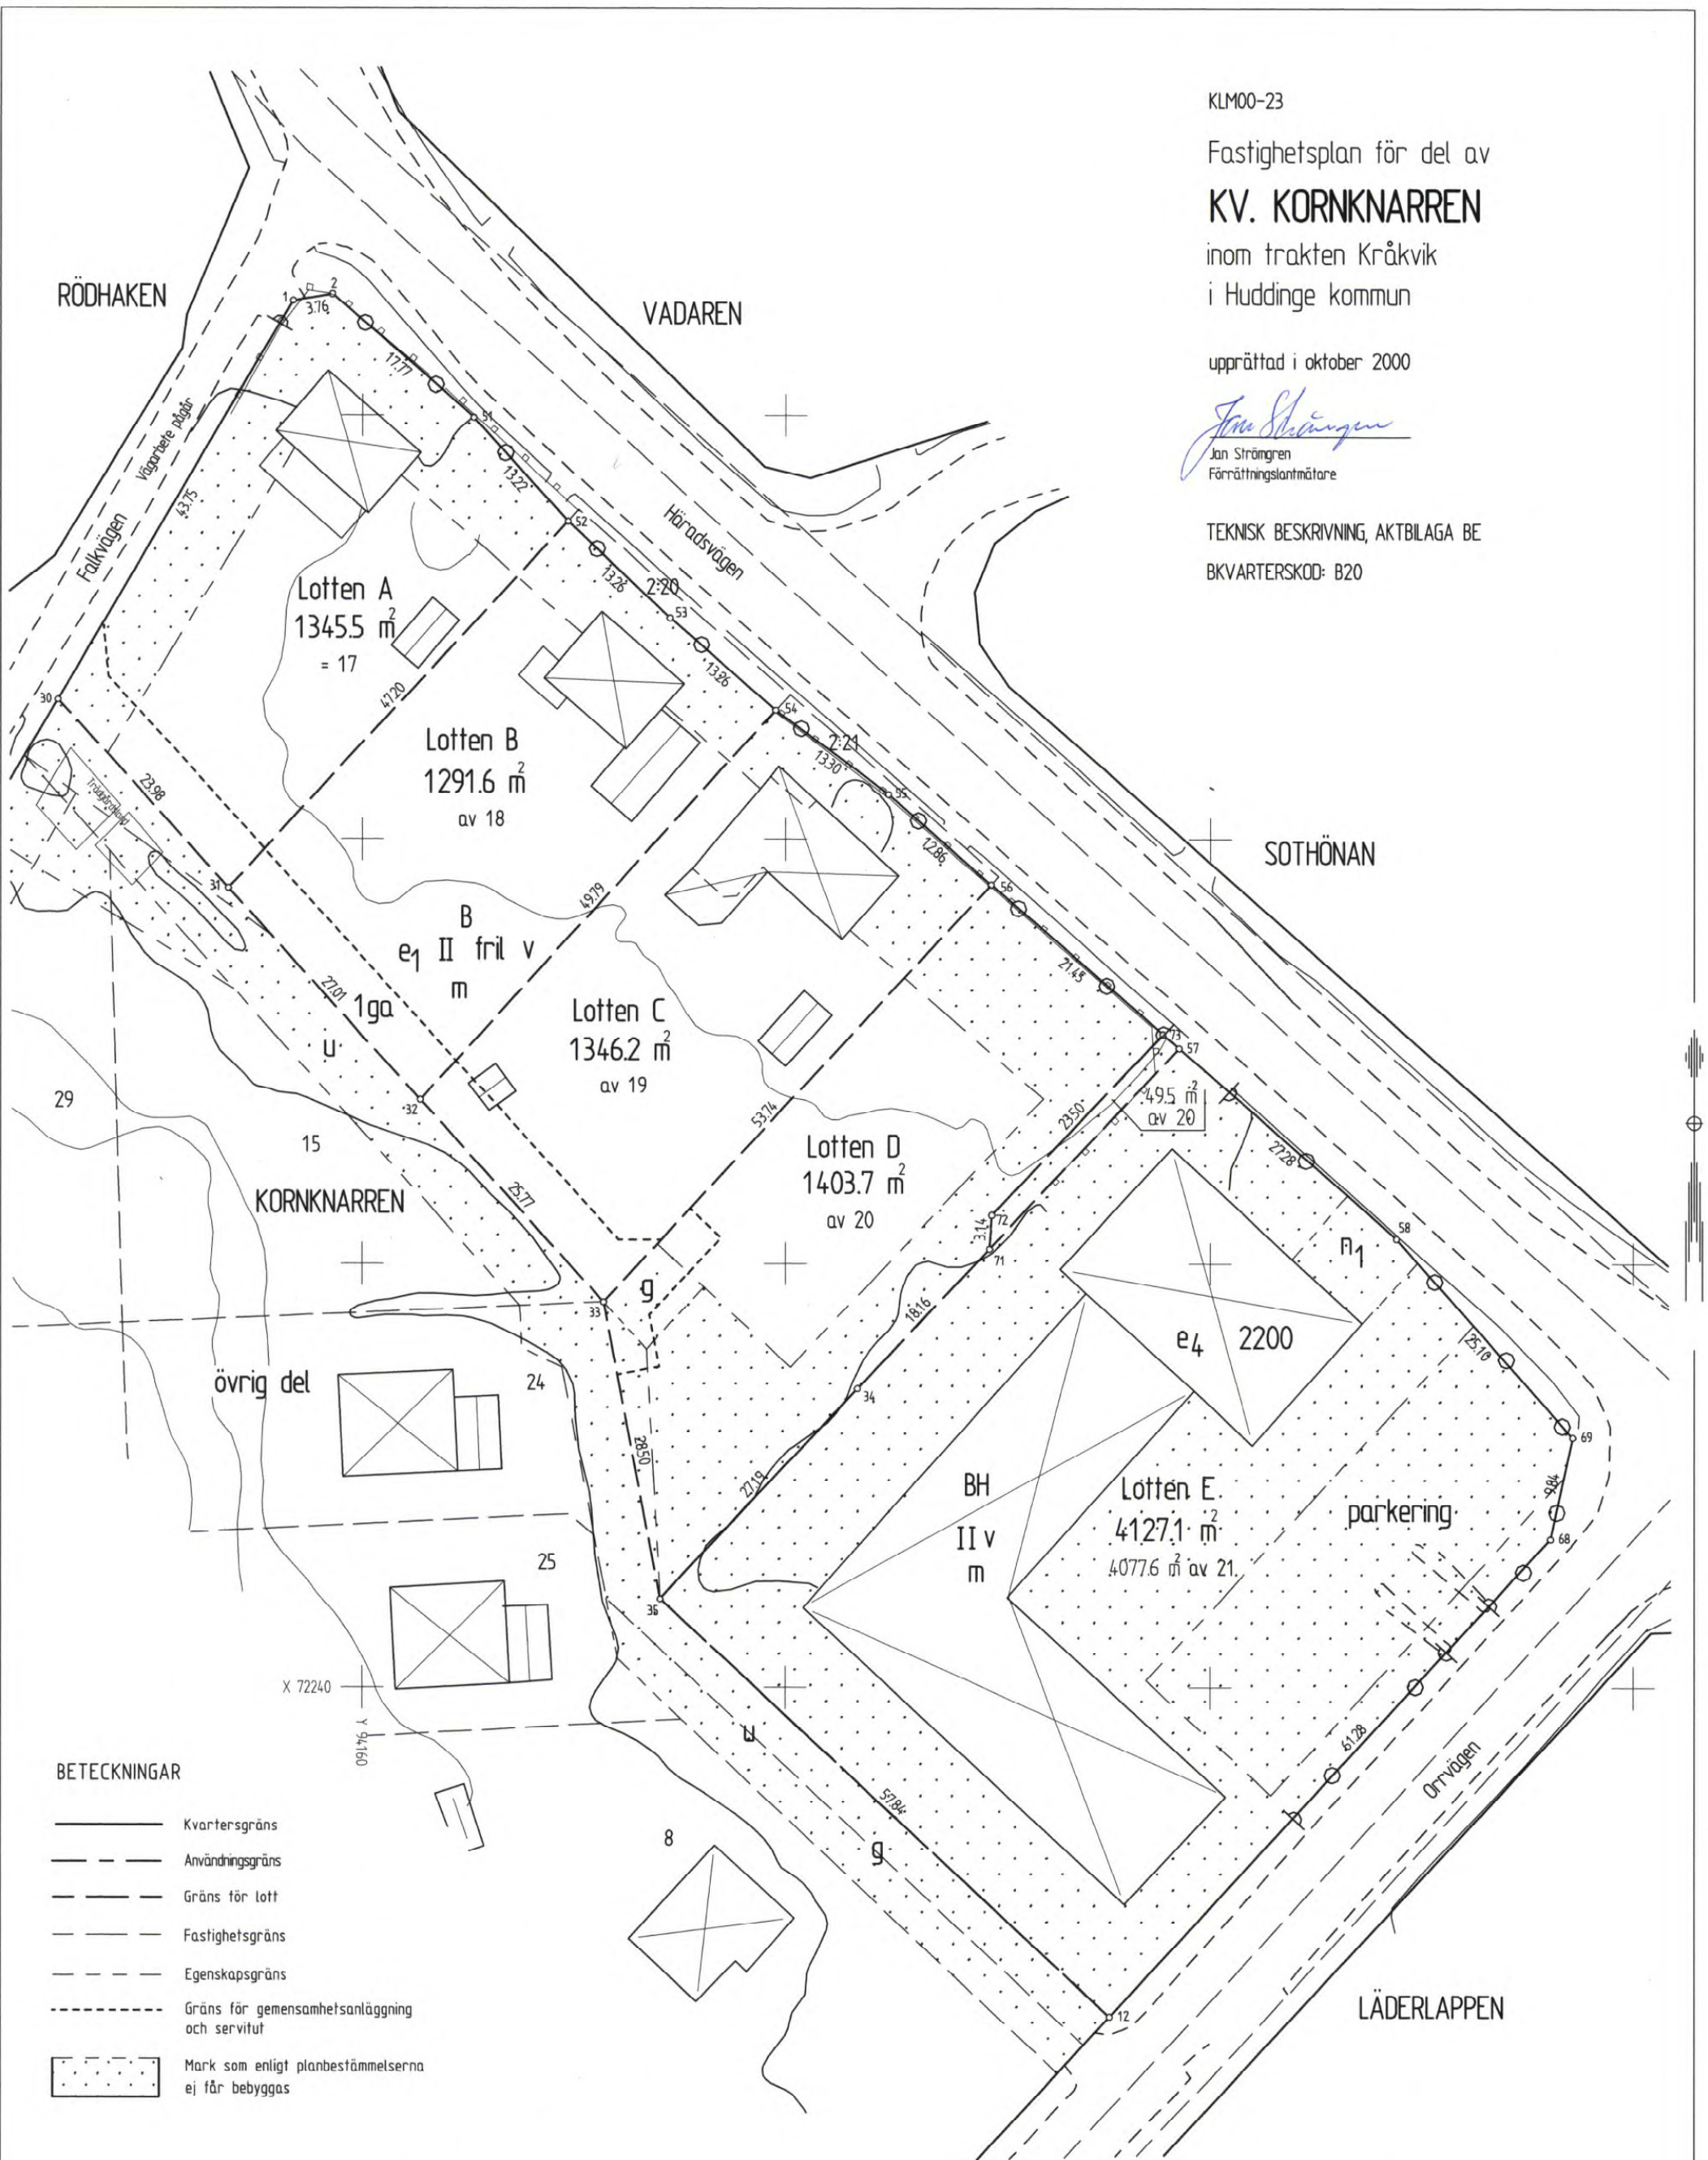

BETECKNINGAR

- Kvartergräns
- - - Användningsgräns
- - - Gräns för lott
- - - Fastighetsgräns
- - - Egenskapsgräns
- - - Gräns för gemenshetsanläggning och servitut
- [Hatched Box] Mark som enligt planbestämmelserna ej får bebyggas

Tillhör byggnadsnämndens i  
Huddinge kommun beslut 2000-12-01  
betygar

*Stå Larsson*  
För byggnadsnämnden

Byggnadsnämndens beslut om  
antagande/upphävande  
har vunnit laga kraft 2000-12-22


*Per Paulsson*  
I tjänsten

Införd i fastighetsregistret

2001-02-07 Dnr 01/23

*Anders Larsson*  
För lantmäterimyndigheten

Skala 1:400

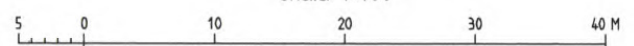

Blad: 112:32, 33

Ber. KS

Rit. LB