

TILLÄGGSBESTÄMMELSER

Tillägg till detaljplan 1-C-17 Kungens Kurva del VI

Följande gäller inom det särskilt avgränsade området. Underliggande detaljplan (stadsplan) 1-C-17 för Kungens Kurva VI fastställd 1975-07-11, gäller jämsides. Planhandlingarna består och skall läsas tillsammans med detta tillägg. Endast angiven användning och utformning är tillåten.

GRÄNSBETECKNINGAR

Gräns för område som omfattas av ändrad användning.



ÄNDRAD ANVÄNDNING AV KVARTERSMARK

Handel, dock ej livsmedel, får förekomma med en bruttoarea på högst 10.800 kvadratmeter.

ADMINISTRATIVA BESTÄMMELSER

Genomförandetid

Genomförandetiden för tillägg till detaljplan gäller 5 år från den dag planändringen vunnit laga kraft.

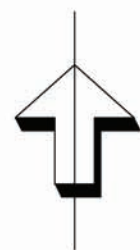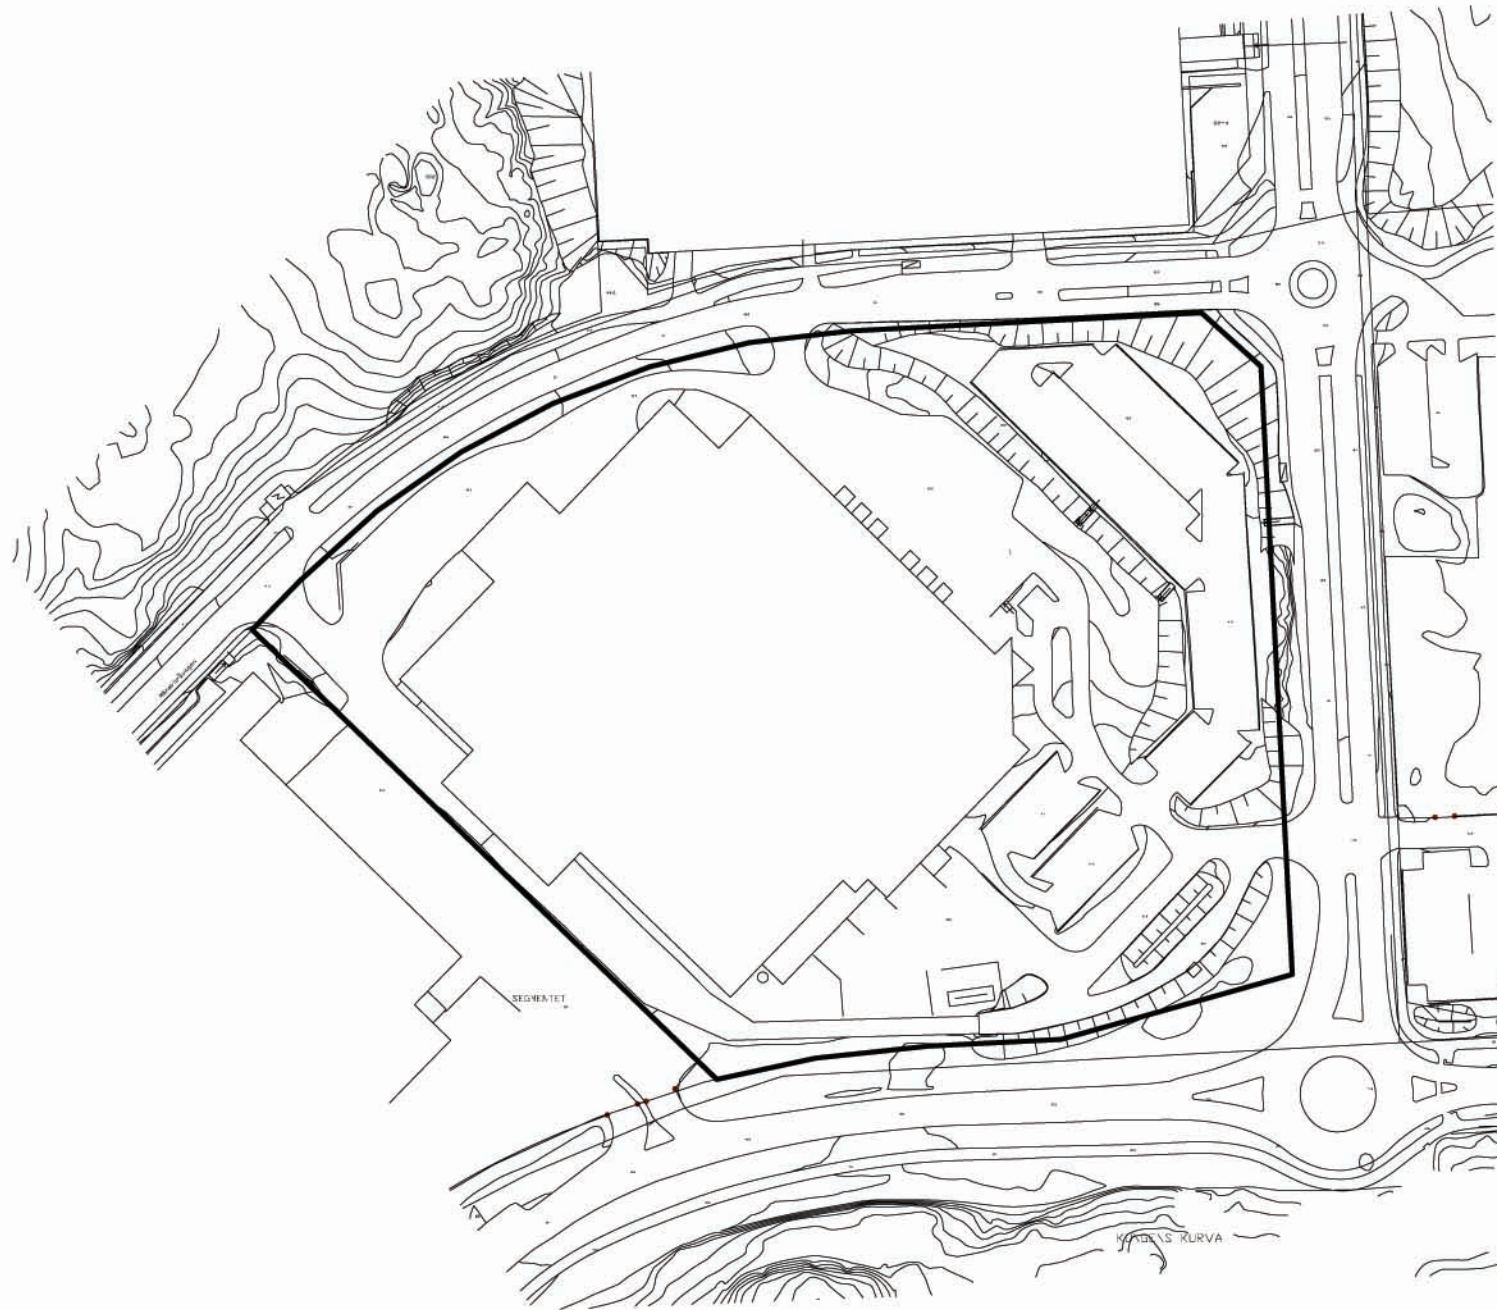

Skala 1:2000

0 10 20 30 40 50 100 m

Plankarta med bestämmelser
Antagandehandling
Enkelt planförfarande

Tillägg till detaljplan för Segmentet 1

inom kommundelen Segeltorp
Huddinge kommun, Stockholms län

Upprättad augusti 2007
Miljö- och samhällsbyggnadsförvaltningen

Reviderad

Åke Andersson
planchef

Till planen hör:

- Planprogram
- Planbeskrivning
- Genomförandebeskrivning
- Miljökonsekvensbeskrivning
- Fastighetsförteckning
- Samrådshandling
- Illustrationskarta
- Utåtande efter utställning
- Övrigt

Beslutsdatum Instans

Samråd SBN
2007-04-12 § 111

Antagen SBN
2007-10-04 § 320

Laga kraft
2007-10-31

SBN PL 2007/13.318

Dp 1-C-17:3