

UTSTÄLLNINGSHANDLING  
 PLANKARTA MED BESTÄMMELSER  
 DETALJPLAN  
**KUNGENS KURVA XV**  
 I SEGELTORP, HUDDINGE KOMMUN  
 STOCKHOLMS LÄN


**PLANBESTÄMMELSER**  
 FÖLJANDE GÄLLER INOM OMRÅDEN MED NEDANSTÄENDE BETECKNINGAR  
 PLANBESTÄMMELSER UTAN BETECKNINGAR GÄLLER INOM HELA PLANOMRÅDET  
 ENDAST ANVÄNDNING OCH UTFORMNING ÄR TILLÅTEN

- GRÄNSBETECKNINGAR**
- GRÄNS FÖR PLANOMRÅDET (3 MM UTANFÖR OMRÅDET)
  - - - ANVÄNDNINGSGRÄNS
  - · · EGENSKAPSGRÄNS
- 1. ANVÄNDNING AV ALLMÄN PLATS**
    - LOKALGATA LOKAL TRAFIK
    - PARK PARKOMRÅDE MED GÅNG- OCH CYKELVÄG
  - 2. ANVÄNDNING AV KVARTERSMARK**
    - K KONTOR, SAMT SMÅINDUSTRI OCH LAGER AV ICKE STORÄNDE ART
    - E TRANSFORMATOR
  - 3. UTFORMNING AV ALLMÄN PLATS**
    - +0.0 FÖRESKRIVEN HÖJD ÖVER NOLLPLANET
    - (+ 0.0) FASTSTÄLLD HÖJD SOM SKALL UTGÅ
  - 4. UTNYTTJANDEGRAD**
    - 00 000 STÖRSTA TILLÅTNA BRUTTOAREA I M<sup>2</sup> OVAN MARK
  - 5. BEGRÄNSNING AV MARKENS BEBYGGANDE**
    - MARKEN FÄR INTE BEBYGGAS
  - 6. MARKENS ANORDNANDE**
    - UTFART FÄR INTE ANORDNAS
    - VEGETATIONEN SKALL BEVARAS
  - 7. PLACERING, UTFORMNING, UTFÖRANDE**
    - HÖGSTA BYGGNADSHÖJD I METRER ÖVER NOLLPLANET
    - FASAD- OCH FÖNSTERISOLERING SKALL UTFÖRAS SÅ ATT DEN EKVI-VALENTA LJUDNIVÅN INOMHUS INTE ÖVERSTIGER 30 dB (A) FÖR UNDERVISNINGSLOKALER RESP 40 dB (A) FÖR KONTOR. FASADEN SKALL VARA TÄT OCH VENTILATIONSSYSTEMET SLUTET. FRISLUFTSINTAG SKALL PLACERAS PÅ SIDA VÄND FRÅN MOTORVÄGEN OCH PÅ STÄLLE SOM KAN GODTAS AV MILJÖ- OCH HÄLSOSKYDDSNÄMNDEN.

**8. ADMINISTRATIVA BESTÄMMELSER**  
 GENOMFÖRANDETIDEN ÄR 15 ÅR FRÅN DET ATT PLANEN VINNER LAGA KRAFT

Grundkarta över  
**KUNGENS KURVA XV**  
 inom kommundelen Segeltorp i Huddinge kommun  
 upprättad i mars 1990  
*Aune Trumm*  
 Byråingenjör

- Beteckningar:**
- Kommungräns
  - - - Traktgräns
  - - - Flytande traktgräns
  - - - Gällande kvarters- eller annan användningsgräns
  - - - Gällande egenskapsgräns
  - - - Gräns för fastighet
  - - - Annan gräns
  - ▨ Industri- eller verkstadsbyggnad
  - ▩ Staket
  - ▬ Mur
  - ▬ Väg
  - ▬ Dike
  - ▬ Slänt
  - 00.0 Fastställd höjd
  - 00.0 Avvägd höjd
  - ~ Höjdkurvor
  - Beteckning för samma fastighet på ömse sidor av linjen
  - F Fjärrvärmeledning i mark
  - T Televerkets mellanortskabel i mark
  - Lr Ledningsrättsområde

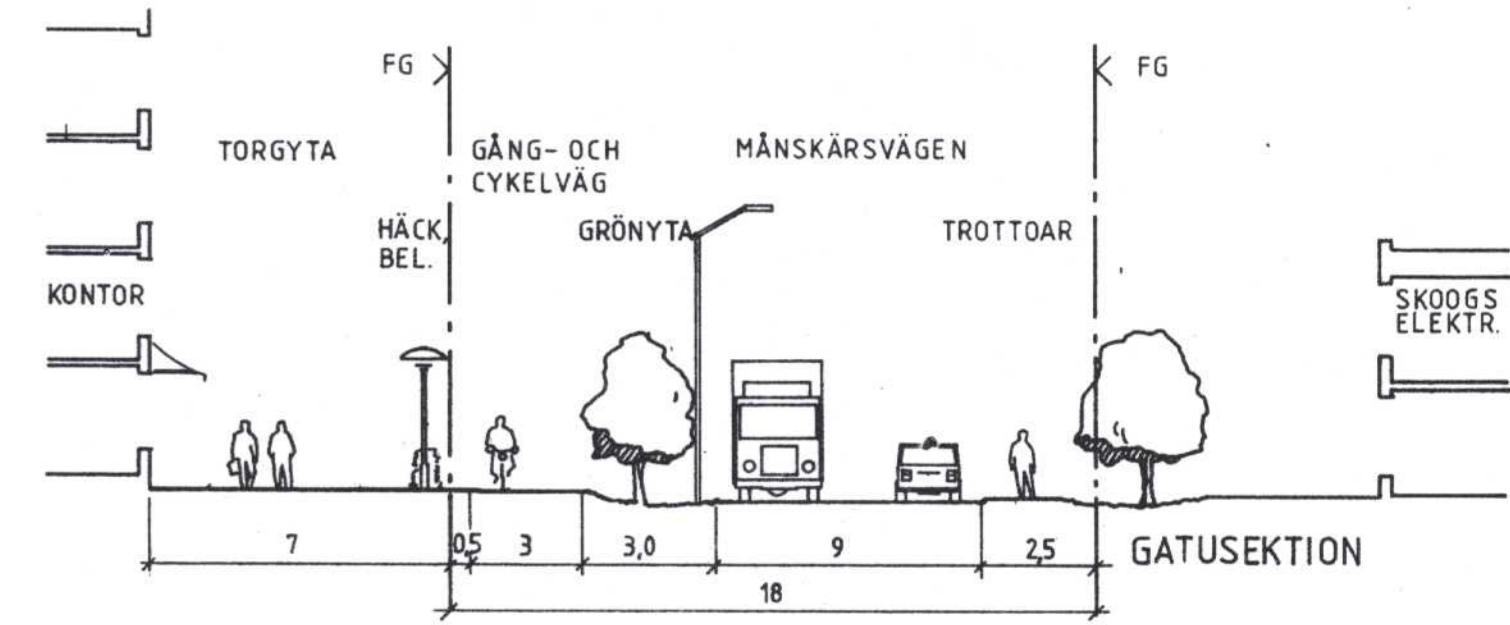

Kartan upprättad genom förminskning och sammanställning av kommunens primärkartverk  
 Skala 1:1000

Höjdsystem RH00

<b>ANTAGANDEHANDLING</b>	
DETALJPLAN <b>KUNGENS KURVA XV</b> I SEGELTORP, HUDDINGE KOMMUN STOCKHOLMS LÄN	<b>PLANHANDLINGAR</b> <input type="checkbox"/> PLANKARTA MED BESTÄMMELSER <input type="checkbox"/> PLANBESKRIVNING/MILJÖKONSEKVENSTREDDNING <input type="checkbox"/> GENOMFÖRANDE BESKRIVNING <input type="checkbox"/> FASTIGHETSFÖRTECKNING <input type="checkbox"/> SAMRÄDSREDOGÖRELSE
UPPRÄTTAD JUNI 1990  <i>Nils Linder</i> STADSBYGGNADSKONTORET ARKITEKT BRUNNBERG & FORSHED ARKITEKONTOR AB SÖREN ERIKSSON ARKITEKT SAR	<b>BESLUTSDATUM</b>  SAMRÄD 1990-04-19 § 122 UTSTÄLLNING DELEGATIONS-BESLUT BN 1990-07-05 ANTAGANDE KF 1990-10-29 § 147 LAGA KRAFT 1990-11-23