



Grundkarta  
över  
**KUNGENS KURVA XVIII DEL 2**  
inom kommunalen Segeltorp i Huddinge kommun  
upprättad i juni 1994 av

*Ånar Segerlund*  
Stadsingenjör Planredovisning *ES*

- Beteckningar:**
- Traktgräns, sammanfallande med fastighetsgräns
  - Gällande kvarters- eller annan användningsgräns
  - Gällande egenskapsgräns
  - Gräns för fastighet
  - Gräns för lott enl. fastighetsplan
  - Annan gräns
  - ▭ Huvudbyggnad resp. uthus
  - ▭ Fornlämningsområde
  - ▭ Staket, bullerplank
  - ▭ Stödmur, mur
  - ▭ Häck
  - ▭ Väg
  - ▭ Dike
  - ▭ Slänt
  - 0.00 0 Fastställd höjd
  - 00 0 Avvägd höjd
  - Höjdkurvor
  - Beteckning för samma fastighet på ömse sidor av linjen
  - T — T Televerkets mellanortskabel i mark resp. ovan mark
  - Lr Ledningsrättsområde
  - F Fjärrvärmeledning i mark resp. ovan mark

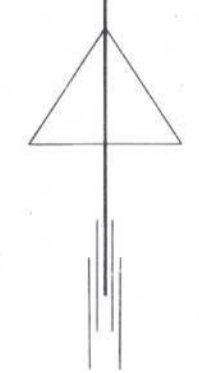

Kartan upprättad genom förminskning och sammanställning av kommunens primärkartverk

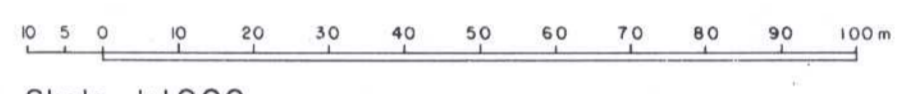

Skala 1:1000

Landskapsinformationen ej fullständigt redovisad.

Höjdsystem RH00

Planbestämmelser, se KUNGENS KURVA XVIII, del A

**ANTAGANDEHANDLING  
PLANKARTA MED BESTÄMMELSER**

**DETALJPLAN FÖR  
KUNGENS KURVA XVIII, del B  
KV KURVAN M FL INOM KOMMUNDELEN  
SEGELTORP I HUDDINGE KOMMUN**

Upprättad i maj 1995 Reviderad i oktober 1995  
Redaktionellt ändrad i november 1995

STADS-byggnads-ARKITEKTER AB

*Sören Torstendahl*  
Sören Torstendahl  
Arkitekt

1-C-41