Tillhör byggnadsnämndens i Huddinge kommun protokoll den 24/8 1966 ; § 639
betygar:

Byggnadsnämndens sekr.

Förslag till ändrad tomtindelning för del av Kv. Aldebaran i Huddinge kommun

upprättat i juni 1966 av

(Einar Lindberg)
mätningsman

Kv. Snickaren

Kv. Sågen

Kv. Snidaren

Kv. Aldebaran

Allmän plats, park

Sågbäcksvägen

Skiffervägen

stg nr 3755

stg nr 3718

Nr 8
703.5 m²

626.2 m² av tomt nr 1

1.7 m² av 23 stg nr 3718

75.6 m² av stg nr 3754

4.6 m² av stg nr 3718

Nr 7
692.7 m²

666.9 m² av tomt nr 1

25.8 m² av stg nr 3754

Nr 6
1294 m²

1286.8 m² av stg nr 3754

3

övrig del

41.27 · 23.99 · 41.29 · 33.36 · 20.66 · 41.33 · 20.67 · 32.75 · 28.59 · 44.81 · 32.08

y. 96400 · x. 69280 · 3349 · 4555

5 6 7 8 9 10 23 65 66 67 68 69

Beteckningar.
- Fastställd kvartersgräns
- Fastighetsgräns
- Föreslagen tomtgräns
- Gräns mellan områden med olika stadsplanebestämmels.
- Mark, som ej får bebyggas

Skala 1:400
10 5 0 10 20 30 40 50 M

År 19 66 den 22 november fastställdes denna tomtindelning på sätt länsstyrelsens resolution samma dag närmare anvisar; och må enligt 150 § 3 st. byggnadslagen talan icke fullföljas mot nämnda beslut, varför detsamma omedelbart vunnit laga kraft. Betygar; Stockholm å landskansliet som ovan.

På tjänstens vägnar;

KOORDINATERNA TRANSF. 1969

Koordinatförteckning.

Nr	x	y
5	6925993	96411.34
6	287.62	395.14
7	313.61	375.21
8	341.32	407.52
9	317.69	424.31
10	290.53	444.08
23	317.42	424.05
65	327.47	391.37
66	313.65	427.25
67	300.64	411.20
68	313.45	427.00
69	302.65	409.72

24 L Aldebaran (6-8) 6650

Huddinge KLM

Akt nr:

0126K-6650

AU$0126K-6650

Aldeboron (6-8) Korto: 24 l 6650

LÄNSSTYRELSEN
I
STOCKHOLMS LÄN

LANDSKANSLIET

RESOLUTION

22.11.1966 IIIG3-280:66

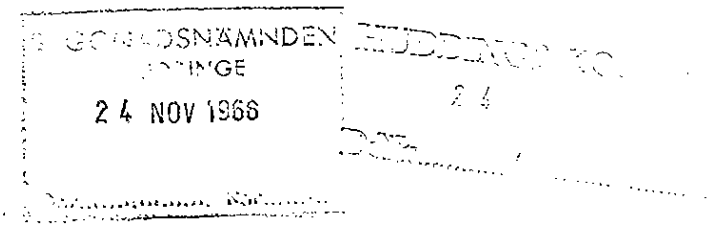

Angående fastställelse av förslag till ändrad tomtindelning för del av kvarteret Aldebaran i Huddinge kommun

Länsstyrelsen prövar, med stöd av 33 och 90 §§ byggnadslagen, skäligt fastställa ett av byggnadsnämnden i Huddinge kommun den 24 augusti 1966 antaget förslag till ändrad tomtindelning för del av kvarteret Aldebaran i kommunen avseende bildandet av tomterna nris 6 - 8, vilket förslag åskådliggjorts å en av mätningsmannen Einar Lindberg i juni 1966 upprättad karta med därtill hörande, den 8 augusti 1966 dagtecknad beskrivning.

Vidare åsätter länsstyrelsen tomterna de registerbeteokningar, som kommit till användning i tomtindelningsförslaget.

Klagan över detta beslut må icke föras. Stockholm å landskansliet den 22 november 1966.

På länsstyrelsens vägnar

Rune Blomberg

Thomas Chambert

Huddinge kommun

Till
Länsstyrelsen i Stockholms län.

För fastställelseprövning får jag härmed insända karta och handlingar rörande förslag till ändrad tomtindelning för del av kvarteret Aldebaran i Huddinge kommun, upprättat i juni 1966.

Följande handlingar bifogas:

Karta i skala 1:400
Beskrivning i två exemplar
Fastighetsförteckning
Ansökan om ändrad tomtindelning
Byggnadsnämndens protokoll den 8 juni 1966, § 466
Godkännande från ägaren av tomten nr 1 i kvarteret Aldebaran
Godkännande från ägaren av stg nr 3754
Kommunalnämndens erkännande jämte behörighetshandling
Byggnadsnämndens protokoll den 24 augusti 1966, § 639
Utdrag ur registerkartan för Huddinge

Huddinge den 23 september 1966
På byggnadsnämndens vägnar:

/Einar Lindberg/
Mätningsman

HUDDINGE

INKOM
till Stihms läns landskansli
Planeringssektionen
den 23 SEP 1966
III-G3-280:66

F ö r s l a g
till ändrad tomtindelning
för del av

kvarteret Aldebaran

i Huddinge kommun
upprättat i juni 1966 av
Einar Lindberg
Mätningsman

Tillhör byggnadsnämndens i Huddinge kommun protokoll den 24/8 1966, § C39
betygar:
.....
Byggnadsnämndens sekreterare

HUDDINGE

INKOM
till Stihms läns landskansli
Planeringssektionen
den 23 SEP 1966
III-G 8-280:66

Beskrivning

tillhörande förslag till ändrad tomtindelning för del av kvarteret Aldebaran i Huddinge kommun, upprättat i juni 1966.

För kvarteret gäller av länsstyrelsen den 28 november 1958 fastställd stadsplan för kvarteret Snidaren och Aldebaran m.fl. i Huddinge kommun.

Gällande bestämmelser för kvarteret föreskriver bl.a. följande: Kvarteret får endast användas för bostadsändamål. Byggnaderna, som skola uppföras fristående, får icke givas större höjd än 6,7 m, och ej innehålla fler än två våningar. Tomt får icke givas mindre areal än 800 m^2. Då särskilda omständigheter därtill föranleda, må dock mindre areal kunna medgivas.

Gällande tomtindelning har fastställts den 6 februari 1962, varvid bildats tomterna nr 1 - 5.

Föreliggande förslag har upprättats efter beslut av byggnadsnämnden den 8 juni 1966, § 466. Ägaren av tomten nr 1 har begärt ändringen och därvid uttalat önskemål om delning av nämnda tomt.

De föreslagna tomterna nr 7 och 8 underskrida i viss mån 800 m^2. Med hänsyn till de goda byggnadsmöjligheter som finns på tomterna, samt den äldre tomtens avsevärda storlek, har markägarens begäran bedömts såsom skälig. Arealerna har därför icke givits avgörande betydelse.

Förslaget avser kvartersdelens indelning i tre tomter, betecknade nr 6 - 8, vilka beskrivas enligt följande:

Tomternas gränser och arealer.

Tomterna beskrivas i ordning medsols med början i gatulinjen.

Tomten nr 6.

Mot Skiffervägen	(pkt. 5-6)	32,08 meter
" tomten nr 7	(pkt. 6-67)	20,67 -"-
" tomten nr 8	(pkt. 67-66)	20,66 -"-
" Sågbäcksvägen	(pkt. 66-10)	28,59 -"-
" tomten nr 3	(pkt. 10-5)	44,81 -"-

Tomtens areal utgör 1291,4 m^2.

Tomten är bildad av 1286,8 m^2 av stg nr 3754
4,6 m^2 av stg nr 3718.

HUDDINGE

INKOM
till Sthlms läns landskansli
Planeringssektionen
den 23 SEP 1966
III-G3-280:66

Tomten nr 7.

Mot Skiffervägen	(pkt. 6-7)	32,75 meter
" Allmän plats, park	(pkt. 7-65)	21,29 -"-
" tomten nr 8	(pkt. 65-67)	33,36 -"-
" tomten nr 6	(pkt. 67-6)	20,67 -"-

Tomtens areal utgör 692,7 m^2.
Tomten är bildad av 666,9 m^2 av tomt nr 1
25,8 m^2 av stg nr 3754.

Tomten nr 8.

Mot Sågbäcksvägen	(pkt. 8-9-66)	28,98 +5,00 meter
" tomten nr 6	(pkt. 66-67)	20,66 -"-
" tomten nr 7	(pkt. 67-65)	33,36 -"-
" Allmän plats, park	(pkt. 65-8)	21,27 -"-

Tomtens areal utgör 703,5 m^2.
Tomten är bildad av 626,2 m^2 av tomt nr 1
75,6 m^2 av stg nr 3754
1,7 m^2 av stg nr 3718.

Gränslängder och arealer äro beräknade ur gränspunkternas koordinater.

Huddinge den 8 augusti 1966.

/Einar Lindberg/
Mätningsman

År 1966 den 22 november fastställdes denna tomtindelning på sätt länsstyrelsens resolution samma dag närmare utvisar; och må enligt 150 § 3 st. byggnadslagen talan icke fullföljas mot nämnda beslut, varför detsamma omedelbart vunnit laga kraft, betygar; Stockholm å landskansliet som ovan.

På tjänstens vägnar:

HUDDINGE

INKOM
till Stihms läns landskansli
Planeringssektionen
den 23 SEP 1966
III- G3-280:66

M a r k ä g a r e f ö r t e c k n i n g

tillhörande förslag till ändrad tomtindelning för del av kv. Aldebaran i Huddinge kommun, upprättat i juni 1966.

Fastighet:	Senast lagfaren ägare:	Adress:
Tomterna		
Aldebaran 1	Entreprenör	Skiffervägen 9
	Harry Karl Gustaf Fröjd	Huddinge tel.7572936
Aldebaran 3	Försäljningsingenjör	Skiffervägen 13
	Günther Merker	Huddinge tel.7742168
	Fru	
	Berta Elfrida Merker	-"-
Stg nr		
3718	Huddinge kommun	Kommunalhuset
		Huddinge tel.7740020
3754	Musiker	Högliden 12
	Grave Toft Hansen	Huddinge tel.7576940

Uppgifterna beträffande senast lagfaren ägare äro hämtade ur lagfartsboken å Svartlösa domsaga.

Huddinge den 8 september 1966

Einar Lindberg
Mätningsman

HUDDINGE KOMMUN

3 1 MAJ 1966

D:Nr...../...../.....

INKOM
till Stockholms läns landskansli
Planeringssektionen
den 23 SEP 1966
III-G 3-280:66

BYGGNADSNÄMNDEN
HUDDINGE
31 MAJ 1966
D:Nr Bnr

Kommunalkontoret
Huddinge

Att.: Ing Lindberg

Undertecknad anhåller om delning av tomt Aldebaran 1. Tacksam för snabb behandling av ärendet.

Huddinge den 28.5.66.

Harry Fröjd

Harry Fröjd

Skiffervägen 9
Tel. 7572936
" 7572159 (Öberg)
" 262820 -"- kontorstid

HUDDINGE

INKOM
till Stihms läns landskansli
Planeringssektionen
den 23 SEP 1966
III-G3-280:66

Utdrag ur protokoll fört vid sammanträde med Huddinge byggnadsnämnd den 8 juni 1966.

§ 466. INDELNINGSÄRENDEN.

Kv. Aldebaran, del av.

I skrivelse, inkommen till byggnadsnämnden den 31 maj 1966, anhåller ägaren till tomt nr 1 i kv. Aldebaran om delning av ifrågavarande tomt.

Byggnadsnämnden beslöt

att uppdraga åt mätningsman Einar Lindberg att upprätta och inkomma med förslag till ändrad tomtindelning för del av kv. Aldebaran.

Vid protokollet

Gunnar Sillén
sekreterare

Justerat den 10 juni 1966.

Anders Edgren
ordförande

Kjell Häckberg
justeringsman

Rätt utdraget intyga:

..Ing.-Jobs..... B. Andersson

INKOM
till Stihms läns landskansli
Planeringssektionen
den 23 SEP 1966
III-G 3-280:66

Till
Byggnadsnämnden i Huddinge kommun.

Undertecknad, ägare av tomten nr 1 i kvarteret Aldebaran, förklarar mig härmed godkänna av mätningsmannen Einar Lindberg i juni 1966 upprättat förslag till ändrad tomtindelning för del av kvarteret Aldebaran i Huddinge kommun. Jag medgiver även att förfarandet med utställning av förslaget ej tillämpas.

Karta över förslaget har jag tagit del av.

Huddinge den 12 augusti 1966

Harry Fröjd
.....
/H.K.G. Fröjd/

INKOM
till Stihms läns landskansli
Planeringssektionen
den 23 SEP 1966
III- G3-280-66

Till
Byggnadsnämnden i Huddinge kommun.

Undertecknad, ägare av stg nr 3754, förklarar mig härmed godkänna av mätningsmannen Einar Lindberg i juni 1966 upprättat förslag till ändrad tomtindelning för del av kvarteret Aldebaran i Huddinge kommun. Jag medgiver även att förfarandet med utställning av förslaget ej tillämpas.

Karta över förslaget har jag tagit del av.

Huddinge den 12 augusti 1966

Grave Hansen

/Grave Hansen/

HUDDINGE

INKOM
till Stihms läns landskansli
Planeringssektionen
den 23 SEP 1966
III-G3-280:66

BYGGNADSNÄMNDEN
HUDDINGE
18 AUG 1966
Dnr..... Rnr.....

Till

Byggnadsnämnden

Å kommunalnämndens vägnar förklarar jag mig härmed godkänna av mätningsmannen Einar Lindberg upprättat förslag till ändrad tomtindelning för del av kvarteret Aldebaran i Huddinge kommun. Jag medgiver även att förfarandet med utställning av förslaget ej tillämpas.

Karta över förslaget har jag tagit del av.

Huddinge den 17 augusti 1966

Bertil Swanström

/Bertil Swanström/

HUDDINGE

INKOM
till Stihms läns landskansli
Planeringssektionen
den 23 SEP 1966
III-G 3-280:66

Utdrag ur protokoll hållet vid sammanträde med kommunalnämnden i Huddinge den 12 oktober 1964.

§ 486.

Kommunalnämnden beslöt i enlighet med kansliets förslag att med stöd av det fastställda kommunalnämndsreglementet - med förbehåll som i 43 § kommunallagen sägs - tills vidare delegera beslutanderätt i ärenden av rutinmässig art enligt följande:

Exploateringschefen Bertil Swanström eller intendenten Gustaf Lundblad.

Mätningsförrättningar, som berör kommunens fastigheter, dvs förrättningar enligt fastighetsbildningslagen, jorddelningslagen och lagen om enskilda vägar samt lagen om sammanföring av samfälld vägmark med angränsande fastigheter samt ärenden rörande tomtindelning.

Beslut i ovan angivna ärenden skall anmälas vid samfällda kommunalnämndens nästkommande sammanträde.

Vid protokollet:
Bernt Mattsson

Justerat den 22 oktober 1964.

Henry Ericson
ordförande

Göte Israelsson Eric R. Nordin
justeringsmän

Kungörelse angående justering av detta protokoll har i laga ordning anslagits å Huddinge kommuns officiella anslagstavla den 29 oktober 1964.

Henry Ericson
ordförande

Rätt utdraget betygar:

Bestyrkes på tjänstens vägnar:

mätningsman.

HUDDINGE

INKOM
till Stihms läns landskan...
Planeringssektionen
den 23 SEP 1966
III-G3-280:66

Utdrag ur protokoll fört vid sammanträde med Huddinge byggnadsnämnd den 24 augusti 1966.

§ 639. INDELNINGSÄRENDEN.

Kv. Aldebaran, del av.

Byggnadsnämnden beslöt den 8 juni 1966, § 466, att uppdraga åt mätningsman Einar Lindberg att upprätta och inkomma med förslag till ändrad tomtindelning för del av kv. Aldebaran.

Förslag har upprättats i juni 1966.

Förslaget har skriftligen godkänts av samtliga berörda markägare, vilka även medgivit att utställningsförfarande ej tillämpas.

Byggnadsnämnden beslöt

att antaga av mätningsman Einar Lindberg i juni 1966 upprättat förslag till ändrad tomtindelning för del av kv. Aldebaran; samt

att hos länsstyrelsen anhålla om fastställelse av förslaget till ändrad tomtindelning.

Vid protokollet

Gunnar Sillén
sekreterare

Justerat den 29 augusti 1966.

Anders Edgren
ordförande

Göte Israelsson
justeringsman

Rätt utdraget intyga:

K. Andersson ..... A. Lindelund

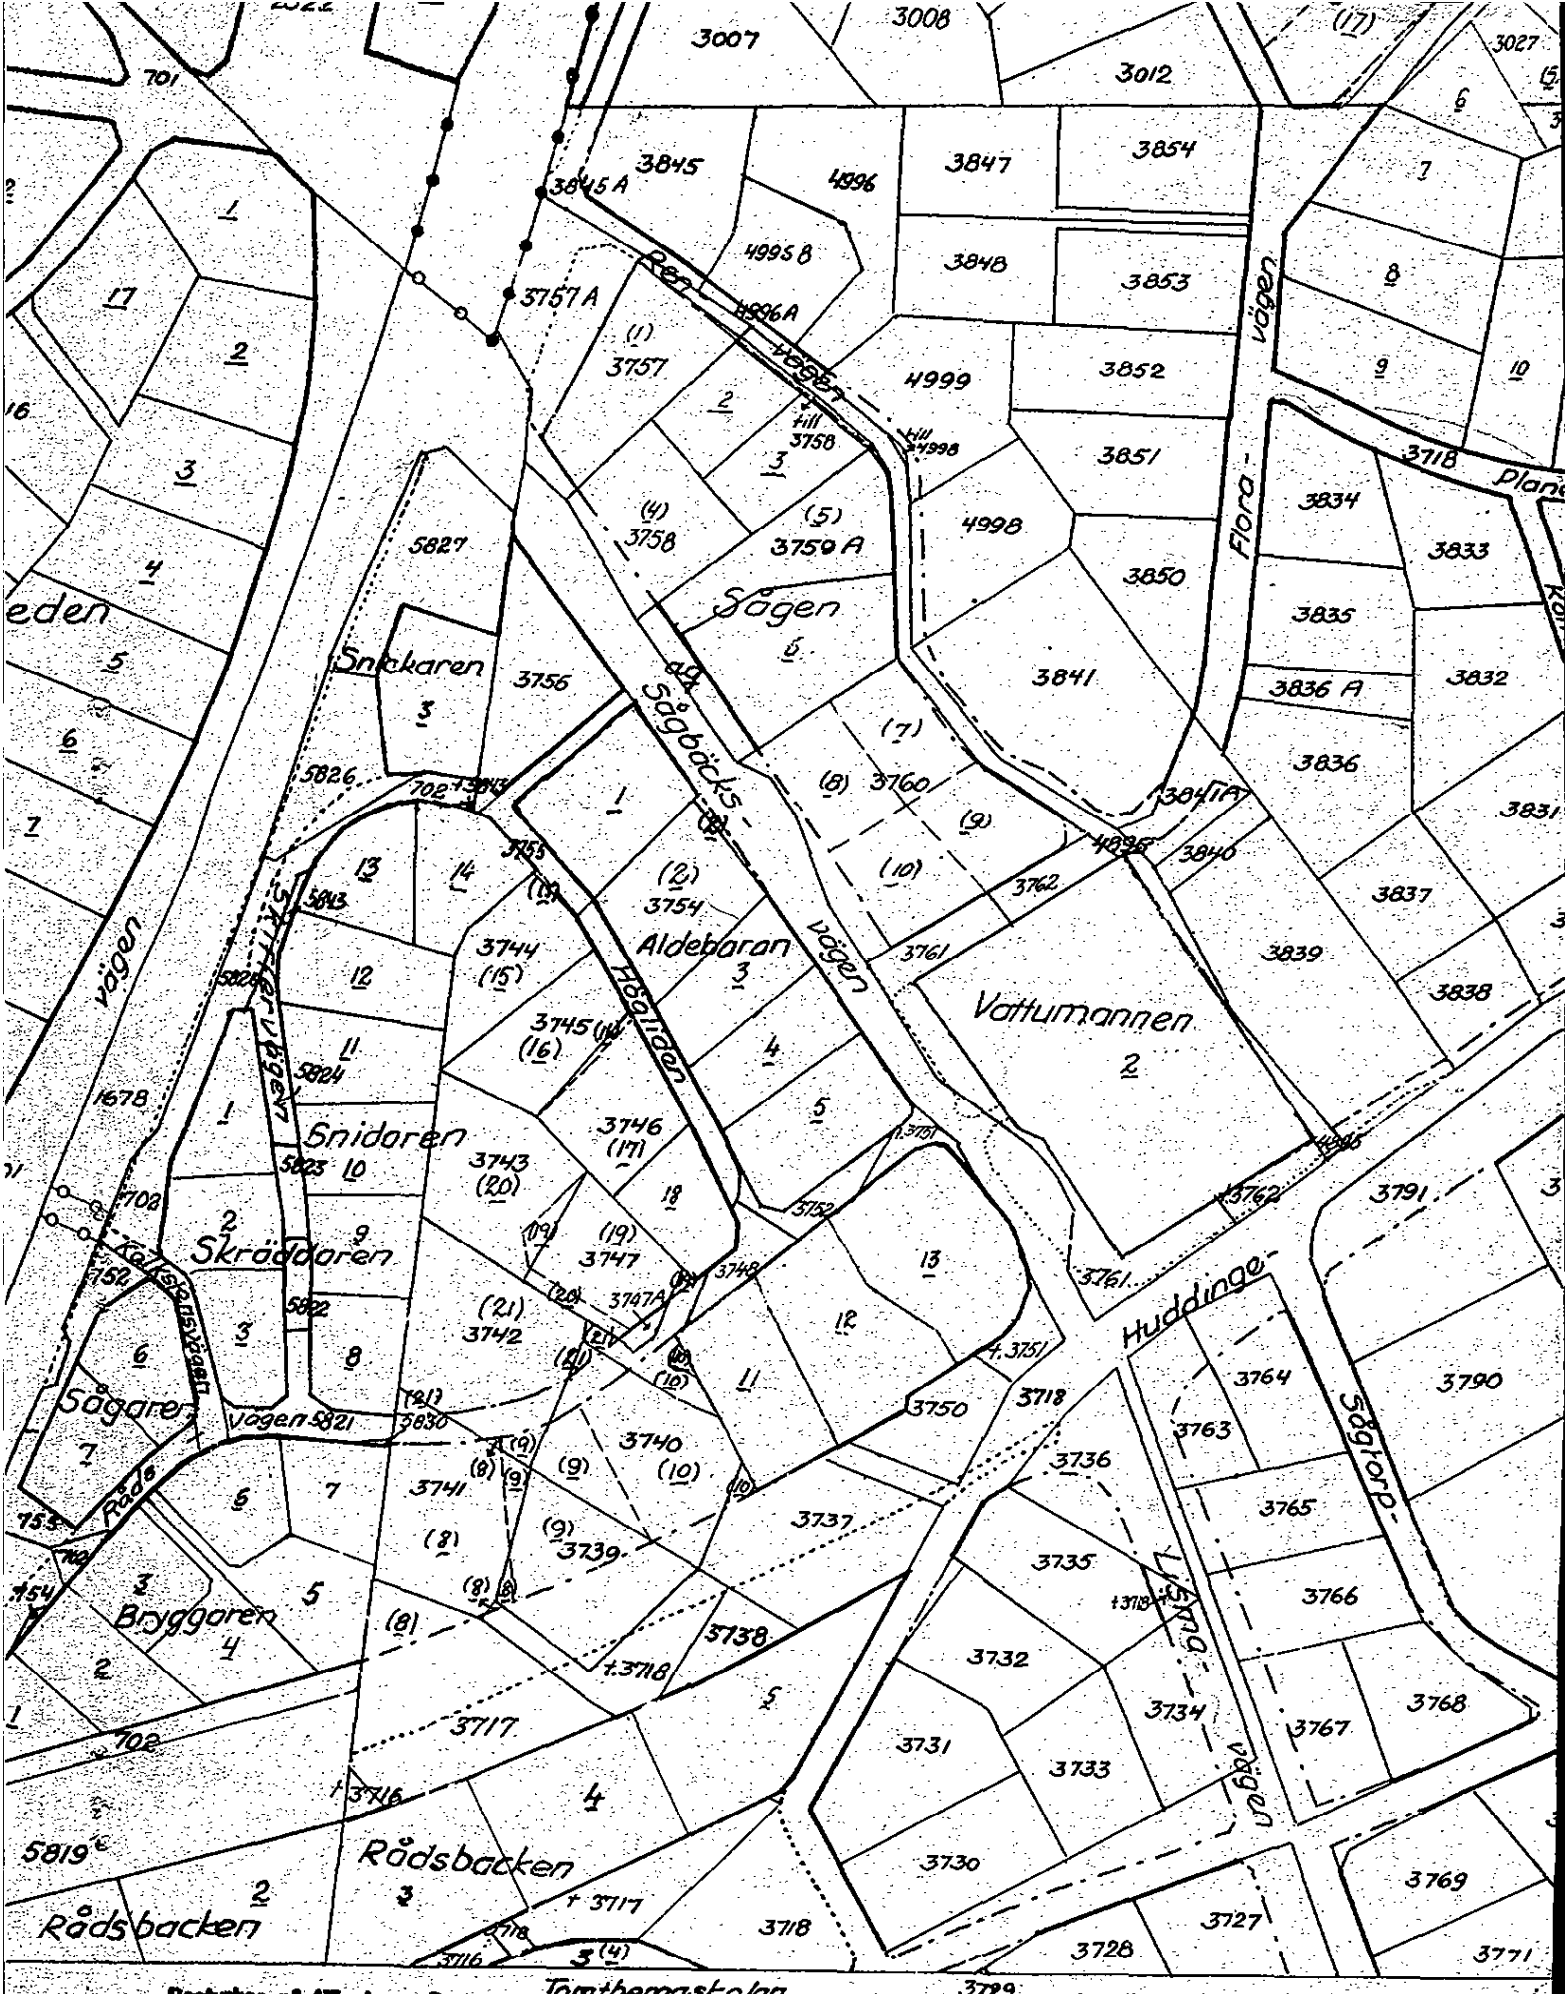
3007
3008
3012
3845
3845 A
4996
3847
3854
4995 B
3848
3853
3757 A
3757
4996 A
4999
3852
3758
4998
3851
3718
3834
3833
3758
3759 A
4998
3850
3835
3832
Sågen
3841
3836 A
Snickaren
3756
5827
3836
3831
5826
3760
3841 A
3840
3837
3754
3762
3839
Aldebaran
3744
3761
3838
Vattumannen
2
3745
5824
1678
Snidaren
3746
3743
5823
3747
Skräddaren
3748
3742
3747 A
5822
3751
3764
3790
3763
3736
3750
3718
3765
3737
3735
3766
3739
3740
3741
3732
3734
3768
3731
3733
3767
3730
3769
3727
3728
3771
3729
Tomtbergaskolan
3717
3716
Rådsbacken
Rådsbacken
Bryggaren
Sågaren
Flora-vägen
Sågbäcks-vägen
Aldebaran-vägen
Skräddaren-vägen
Kattskärsvägen
Rådavägen
Huddinge-Sågtorp-vägen
Vattumannen-vägen
Rådavägen
Vägen 5821
Rådavägen
Huddinge
Sågtorp-vägen
Flora-vägen
Rådavägen
Rådavägen
Rådav

INKOM
till Stihms läns landskansli
Planeringssektionen
den 23 SEP 1966
III-G3-280:66