

TILLÄGG TILL PLANBESTÄMMELSER

Följande gäller inom det avgränsande området. Underliggande stadsplaner för del av Stuvsta Gård (0126K-4708) samt södra delen av Stuvsta (0126K-31) gäller jämsides.

GRÄNSER

- Planområde
- Användningsgräns
- Egenskapsgräns
- Gräns mellan underliggande planer
- Utgående gräns

ANVÄNDNING AV MARK OCH VATTEN

Kvartersmark

- Skola

UTTNYTTJANDEGRAD

- Byggnader får uppföras

BEGRÄNSNINGAR AV MARKENS BEBYGGANDE

- Byggnader får inte uppföras

PLACERING, UTFORMNING, UTFÖRANDE

Utformning

- Högsta byggnadshöjd i meter

UPPHÄVDA BESTÄMMELSER

ANVÄNDNING AV MARK OCH VATTEN

- Område för allmänt ändamål

BEGRÄNSNINGAR AV MARKENS BEBYGGANDE

- Mark som inte får bebyggas

ANVÄNDNING AV MARK OCH VATTEN

- Gatumark.

ADMINISTRATIVA BESTÄMMELSER

Genomförandetid


Genomförandetid är 5 år från det datum detaljplanen vinner laga kraft

TILLÄGG TILL PLANKARTA

Plankarta för denna ändring har upprättats på utdrag ur plankartan för Stadsplaner för del av Stuvsta Gård (0126K-4708) samt södra delen av Stuvsta (0126K-31)

Höjdsystem RH00

Skala 1:2000 (originalformat A3)

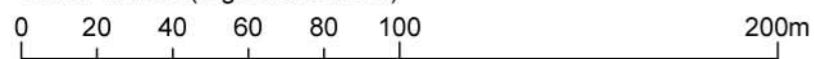

Plankarta med bestämmelser

Antagande

Enkelt planförfarande

Tillägg till stadsplaner för del av Stuvsta gård samt södra delen av Stuvsta (Granaten 5)

Huddinge kommun

Upprättad 2014-03-06
Miljö- och samhällsbyggnadsförvaltningen

José Sterling
Kartingenjör

- Till planen hör:
- Planprogram
 - Planbeskrivning
 - Genomförandebeskrivning
 - Miljöbeskrivning
 - Illustration
 - Övrigt

Beslutsdatum Instans

Antagande
2014-06-12 § 22 SBN

Laga kraft
2014-07-09

SBN 2013-2731

0126K-15886