

FÖRSLAG TILL ÄNDRING FÖR
DEL AV STADSPLANEN
KV. NEJLIKAN M.M.
KV. NEJLIKAN II
INOM HUDDINGE KOMMUN
UPPRÄTTAT I NOV. 1966 AV


Anders Erik
BITR. STADSPLANEARKITEKT

Feltman
STADSPLANETEKNIKER

År 1967 den *21 juni* fastställdes denna
stadsplaneändring på sätt länsstyrelsens beslut samma dag närmare
utvisar; och må enligt 150 § 3 st. byggnadslagen talan icke full-
följas mot nämnda beslut, varför detsamma omedelbart vunnit laga
kraft, betygar, Stockholm å landskansliet som ovan.

På tjänstens vägnar:

E. Österlund

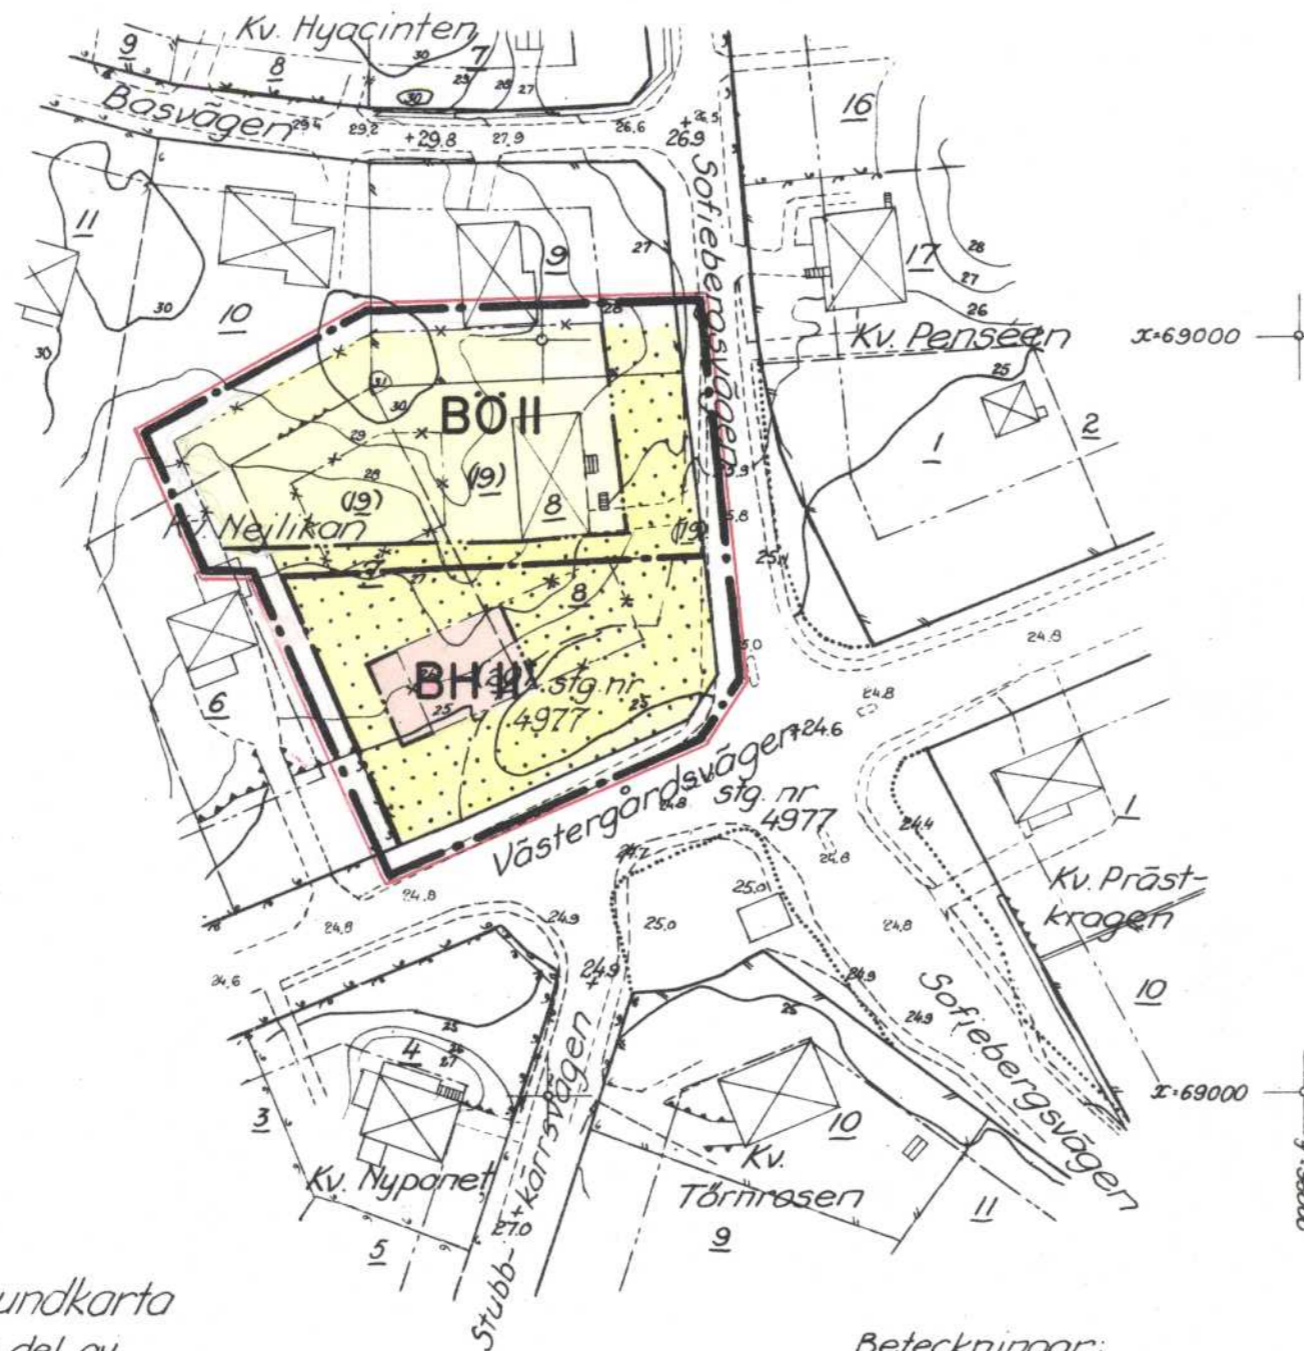

TILLHÖR BYGGNADSNÄMNDENS BESLUT
DEN 5 APRIL 1967 8313 BETYGAR:

Gunnar Sjölin
SEKRETERARE

Grundkarta
för del av
kv. Nejlikan
inom Stuvsta i Huddinge kommun
upprättad i november 1966 av
H. Fredriksson
Stadsingenjör

0 5 10 20 30 40 50 M. Skala 1:1000.

Höjdsystem RH00

Beteckningar:
Kvarters- och områdesgränns
Bestämmelsegränns
Fastighetsgränns
Inmätta vägbanor
Befintliga byggnader
+0.00 Gällande höjd
0.00 Befintlig höjd
Nivåkurvor

BETECKNINGAR:

- LINJE BELÄGEN 3 M UTANFÖR DET OMRÅDE FÖRSLAGET AVSER
- GÄLLANDE BESTÄMMELSEGRÄNS AVSEDD ATT UTGÅ
- GATU-KVARTERS ELLER ANNAN OMRÅDESGRÄNS
- BESTÄMMELSEGRÄNS
- MARK SOM EJ FÅR BEBYGGAS
- BH OMRÅDE FÖR BOSTADS- OCH HANDELS-ÄNDAMÅL
- BÖ OMRÅDE FÖR BOSTADSÄNDAMÅL, FRISTÅENDE ELLER KOPPLADE HUS
- II ANTAL VÅNINGAR

3 - B 32

3g Kv. Nejlikan II 7046