
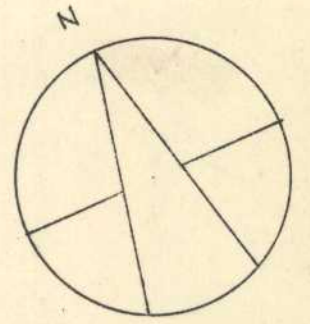


Tillhör byggnadsnämndens beslut
den 18 december 1953
beslutas i följande
föreläggning

FÖRSLAG TILL
ÄNDRADE STADSPLANEBESTÄMMELSER FÖR
KV. SERVITÖREN M. FL.
I SNÄTTRINGE, HUDDINGE KOMMUN
UPPRÄTTAT I AUGUSTI 1953

Anders Rasmussen

STADSARKITEKT SAR
Tillhör kommunalfullmäktiges
beslut den 26.4-54, 837.
Betygs: *Rasmussen*

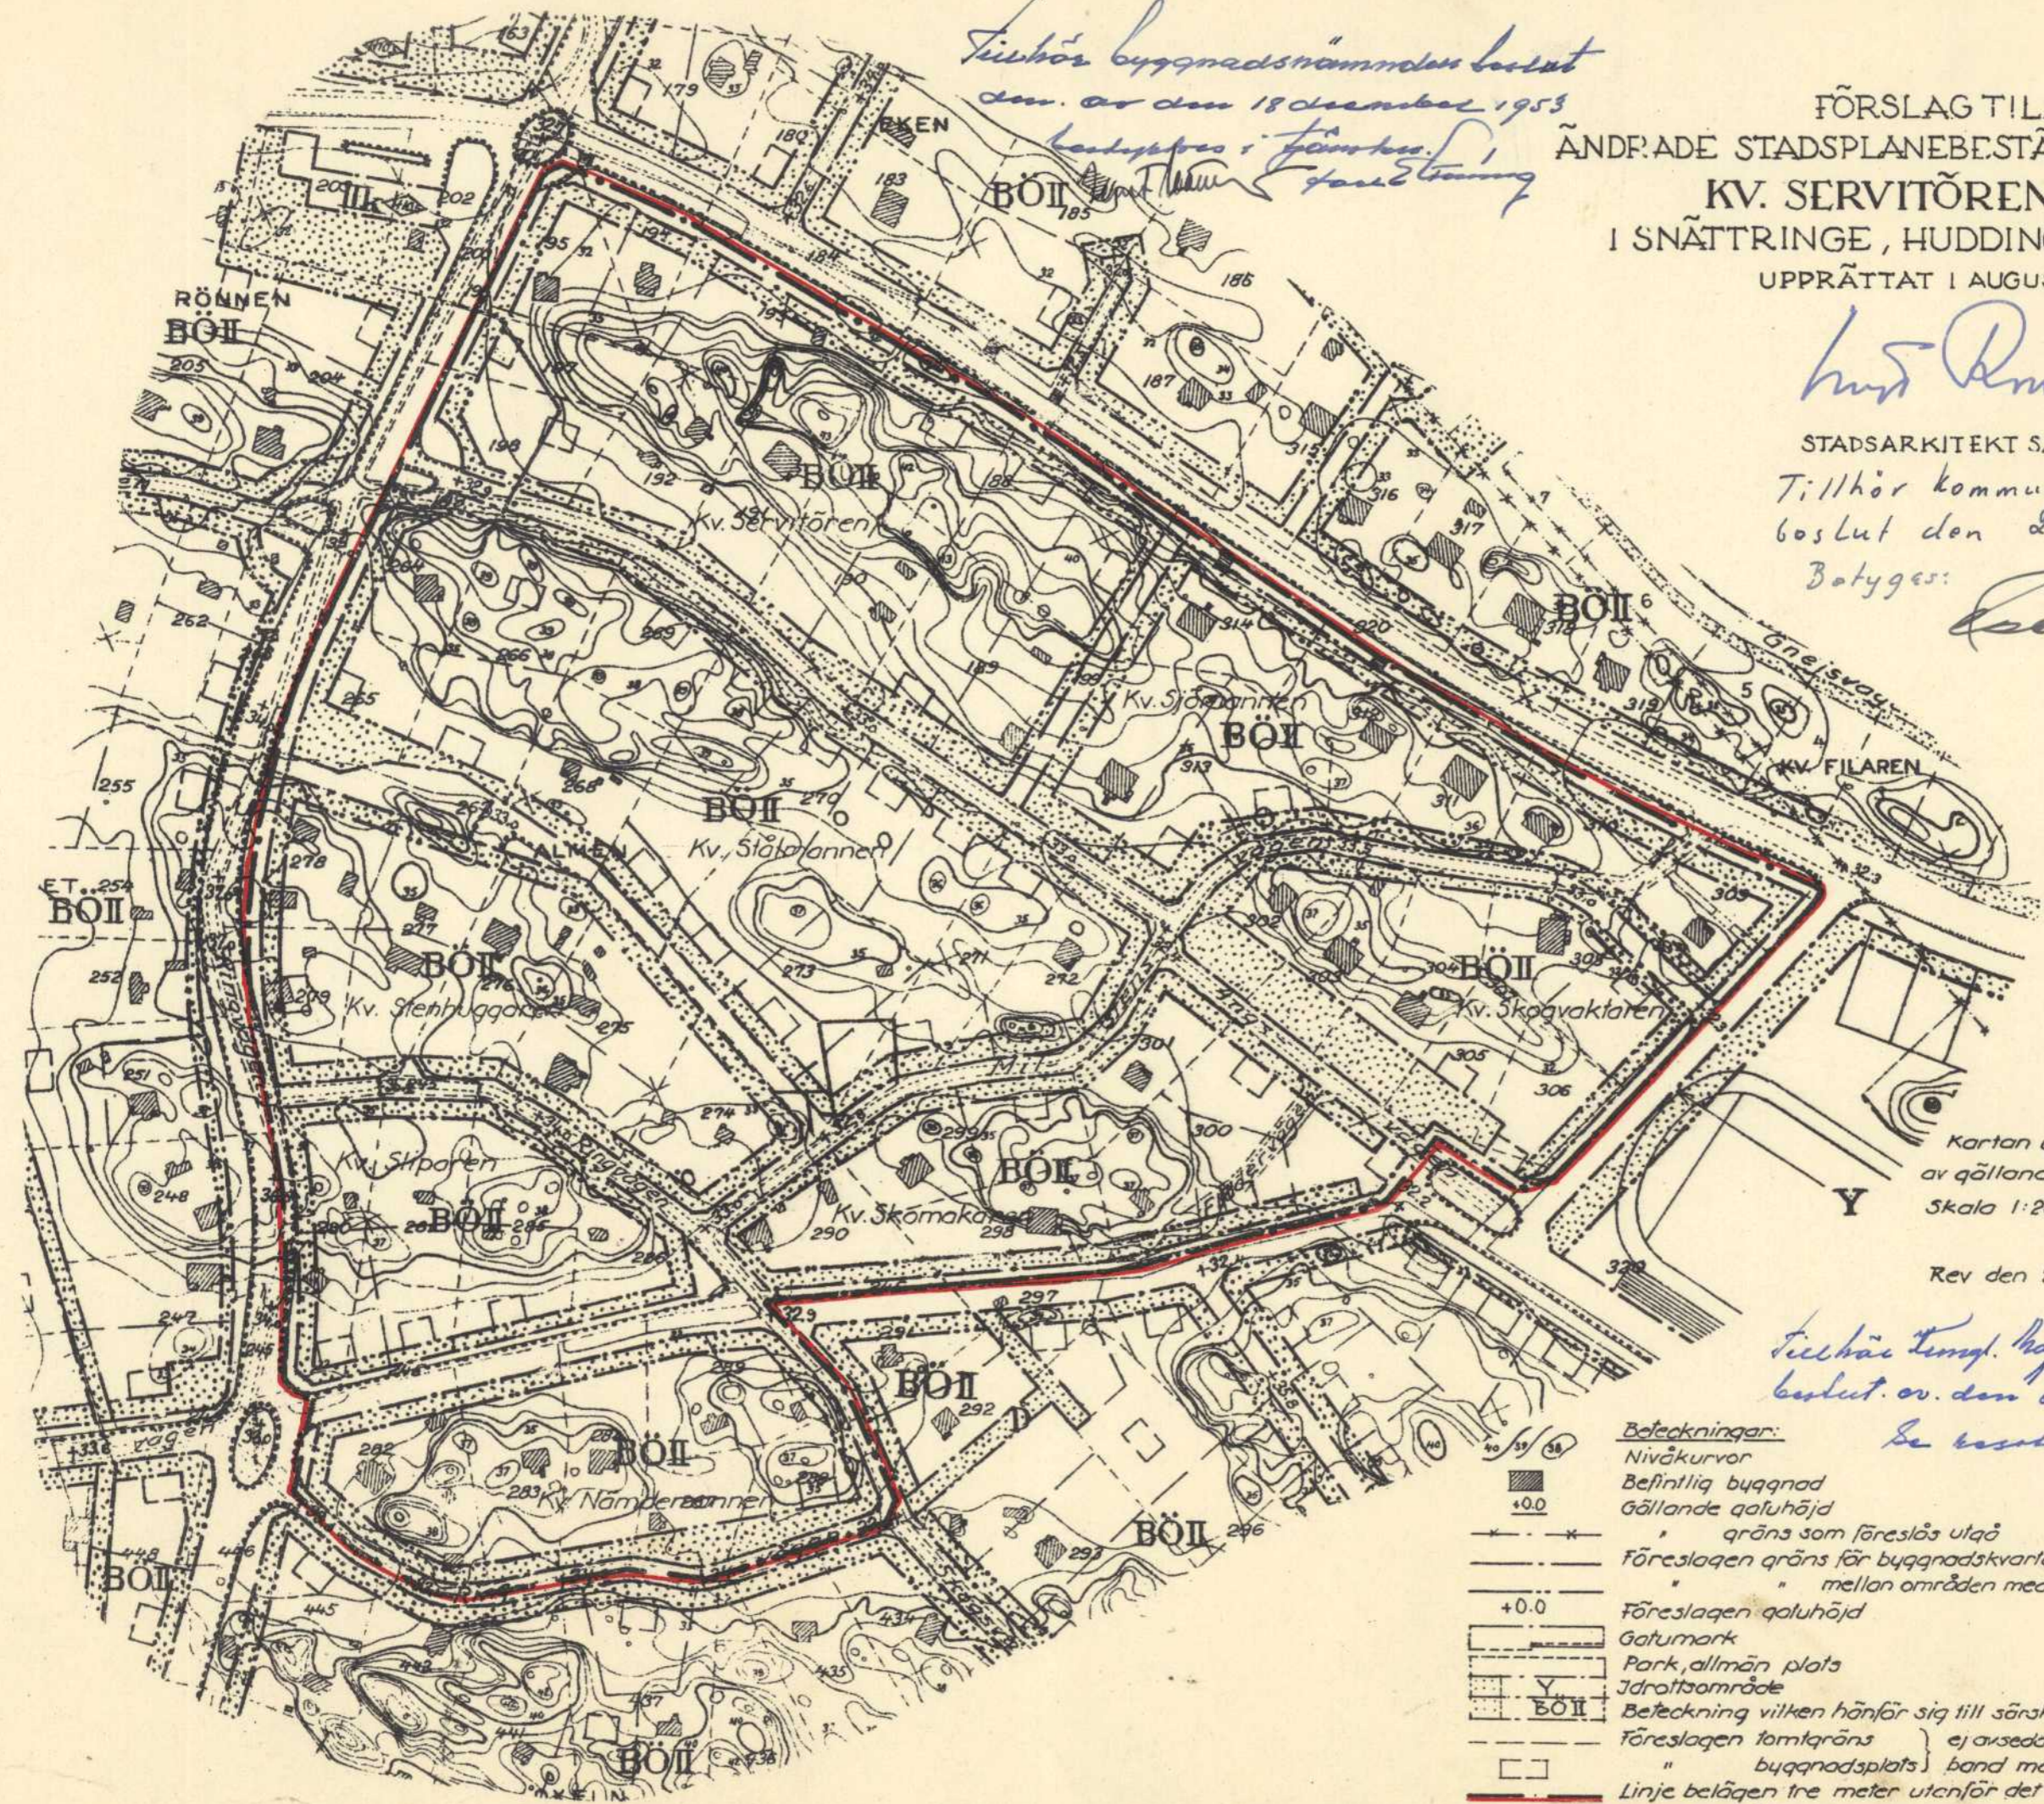

Kartan upprättad genom kopiering
av gällande stadsplanekarta
Skala 1:2000

Rev den 21 okt. 1953

Tillhör Temp. Hög. ts befästningskoras
beslut. av. den 6 aug. 1954.
Se resolution III 61-34-54.

Rasmussen

- Beteckningar:**
- Nivåkurvor
 - Befintlig byggnad
 - Gällande qaluhöjd
 - gräns som föreslås utgå
 - Förelagren gräns för byggnadskvarter eller annat område
 - " " mellan områden med olika bestämmelser
 - +0.0 Förelagren qaluhöjd
 - Gatumark
 - Park, allmän plats
 - Jdrätsområde
 - Beteckning vilken hänför sig till särskilda bestämmelser
 - Förelagren tomtgräns } ej avsedd att fastställas i sam-
 - " byggnadsplats } band med stadsplane-förslaget
 - Linje belägen tre meter utanför det område för vilket fast-ställelse sökes