

Förslag
till tomtindelning för del av
Kv. Berget
inom Balingsnäs
i Huddinge kommun
upprättat i mars 1965 av

Emor Lindberg
(Emor Lindberg)
Mättningsman

År 1965 den 10 augusti fastställd denna tomtindelning på sitt lösningsbeslut samma dag utnämns utvisar och må enligt 150 § 3 st. i plan- och bygglagen talen inte följt följer mot nämnda beslut, varför dessa samt omedelbart rannsöknings kraft, betygen Stockholm & Lundskanten som utväs.
Ej tjänstens vägnar:

Emor Lindberg




Koordinatförteckning

Nr	x	y	Nr	x	y
1	67036.64	9726.73	103	67166.00	97223.00
32	67036.64	21735.18	160	67166.00	234.10
162	66960.89	20464.18	152.32	237.50	
163	390.90	171.72	189	123.51	244.20
164	7006.41	166.29	189	004.73	252.26
165	010.71	178.50	190	065.95	259.64
166	019.98	178.16	191	032.36	261.46
167	028.70	190.99	192	059.46	234.32
168	034.41	196.41	193	006.45	227.74
169	038.39	198.97	194	093.82	226.52
170	041.97	201.27	195	122.34	220.04
171	050.99	204.07	196	120.29	232.33
172	060.63	206.59	197	158.36	213.22
173	069.65	206.50	198	124.40	207.70
174	078.86	204.70	199	058.31	222.14
175	087.60	202.25	200	011.34	195.01
176	111.25	195.61	201	016.11	174.23
177	121.26	193.33	202	174.70	181.19
178	152.00	186.35	203	179.71	184.11
179	170.62	182.12	204	180.89	190.51
180	179.18	188.45	205	181.59	197.69
181	181.21	200.06	206	178.59	216.50
182	179.69	208.35	207	174.65	241.09
183	177.21	216.28	208	090.09	227.37
184	172.60	223.40	209	014.33	163.50
159	66924.96	211.85			

Tillhör byggnadsnämndens i Huddinge kommun protokoll den 25/11/1965 § 588 betygen
Olav Erik Larsson
Byggnadsnämndens sek.

- Beteckningar:
- Fastställd kvartersgräns
 - Fastighetegräns
 - Föreslagen tomtgräns
 - Gräns mellan områden med olika stadsplanebeteckningar
 - Mark som ej är bebodd
 - Gräns för det område förslaget avser

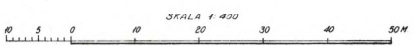



Huddinge KLM

Akt nr:

0126K-6243

AU\$0126K-6243

Berget (53-62)

Karta: 25e

6243

LÄNSSTYRELSEN

I
STOCKHOLMS LÄN

LANDSKANSLIET

III G 3-119-65

HUDDINGE KOMMUN

13 AUG 1965

D: Nr...../...../.....

R e s o l u t i o n .


Länsstyrelsen prövar, med stöd av 33 och 90 §§ byggnadslagen, skäligt fastställa ett av byggnadsnämnden i Huddinge kommun den 28 april 1965 antaget förslag till tomtindelning för del av kvarteret Berget inom Balingsnäs i kommunen avseende bildandet av tomterna nris 53-62, vilket förslag åskådliggjorts å en av mätningssmannen Einar Lindberg i mars 1965 upprättad karta med därtill hörande, den 15 mars 1965 dagtecknad beskrivning.

Vidare åsätter länsstyrelsen tomterna de registerbeteckningar, som kommit till användning i tomtindelningsförslaget.

Klagen över detta beslut må icke föras.

Stockholm å landskansliet den 10 augusti 1965.

På länsstyrelsens vägnar:

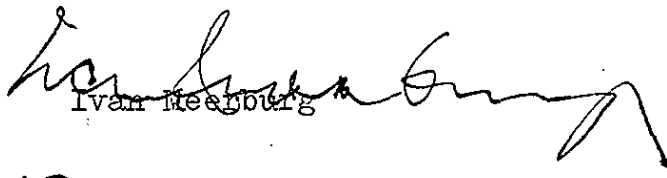
Ivan Heegberg


Britt Lindström

Deliverat till <u>Bu</u>
Avskickat till
Den <u>25.8.65</u> , <u>5526</u>

III G 3-119-65

R e s o l u t i o n.

Länsstyrelsen prövar, med stöd av 33 och 90 §§ byggnadslagen, skäligen fastställa ett av byggnadsnämnden i Huddinge kommun den 28 april 1965 antaget förslag till tomtindelning för del av kvarteret Berget inom Balingsnäs i kommunen avseende bildandet av tomterna nr 53-62, vilket förslag åskådliggjorts å en av mätningssmannen Einar Lindberg i mars 1965 upprättad karta med därtill hörande, den 15 mars 1965 dagtecknad beskrivning.

Vidare åsätter länsstyrelsen tomterna de registerbeteckningar, som kommit till användning i tomtindelningsförslaget.

Klagan över detta beslut må icke föras.

Stockholm å landskansliet den 10 augusti 1965.

På länsstyrelsens vägnar:

Ivan Meerburg

Britt Lindström

Bestyrkes på tjänstens vägnar:





HUDDINGE

Inkom till lantmätare
i Stockholms län
den 1 AUG 1965

Inkom till lantmäterikontoret
i Stockholms län
den 17 MAJ 1965
SD. 3:179

INKOM
till Sthlms läns landskansli
Planeringssektionen

den 13 MAJ 1965

III-53-119:65

F ö r s l a g
till tomtindelning för del av

kvarteret Berget

inom Balingsnäs i Huddinge kommun

upprättat i mars 1965 av

Einar Lindberg

Mättningsman

Tillhör byggnadsnämndens i Huddinge

kommun protokoll den ²⁸14 1965, § 388

betygar:

.....

Byggnadsnämndens sekreterare



HUDDINGE

Inkom till lantmäterikonterer:
I Stockholms län

den 17 MAJ 1965

SD. 3:179

INKOM

till Sthms läns landskansli
Planeringssektionen

den 13 MAJ 1965

III-53-119:65

Beskrivning

tillhörande förslag till tomtindelning för del av kvarteret Berget inom Balingsnäs i Huddinge kommun, upprättat i mars 1965.

För kvartersdelen, som förut icke varit tomtindeldad, gäller av länsstyrelsen den 3 oktober 1962 fastställd stadsplan för Balingsnäs II i Huddinge kommun. Ändring av nämnda plan har fastställts av länsstyrelsen den 5 mars 1965. Denna plan berör endast den föreslagna tomten nr 52.

Gällande bestämmelser föreskriver för kvartersdelen bl.a. bebyggelse endast för bostadsändamål i fristående byggnadssätt till en höjd av högst två våningar. Tomts areal får icke understiga 800 m² m.m.

För övrig del av kvarteret har tomtindelning fastställts den 9 juli 1963, varvid bildats tomterna nr 1 - 51.

Föreliggande förslag har upprättats efter beslut av byggnadsnämnden den 12 februari 1964, § 77. I några fall har tomterna erhållit arealer understigande 800 m². Sålunda har tomten nr 57 erhållit en areal av 670,5 m², vilket har sin orsak i att marktillskott från Huddinge Vst 2²⁰⁰ ej kunnat erhållas för utökning av arealen. Tomten erbjuder dock gott utrymme för uppförande av byggnad med minst normalstorlek.

Förslaget avser kvartersdelens indelning i 11 tomter, betecknade nr 52 - 62, vilka beskrivas enligt följande:

Tomternas gränser och arealer.

Tomterna beskrivas i ordning medsols med början i gatulinjen.

Tomten nr 52. *) (=undantagen)

Mot Moränvägen	(pkt. 164-165-166)	12,95 + 9,28 meter
" tomten nr 53	(pkt. 166-159)	41,96 "
" " nr 51	(pkt. 159-162)	44,66 "
" allmän plats, park	(pkt. 162-163-164)	51,87 + 16,36 "

Ar 1965 den 10 augusti..... fastställdes denna tomtindelning på sätt länsstyrelsens resolution samma dag närmare utvisar; och må enligt 150 § 3 st. byggnadslagen talan icke följäs mot nämnda beslut, varför detsamma omedelbart vunnit laga kraft, betygar; Stockholm å landskansliet som ovan.

På tjänstens vägnar;



HUDDINGE

Tomtens areal utgör 1510,1 m²

Tomten är bildad av del av Huddinge Vst 2¹⁹⁶

Tomten nr 53.

Mot Moränvägen	(pkt. 166-167- -168-169)	15,55 + 7,83 + 4,73 meter	
" tomten nr 54	(pkt. 169-32)	20,81	"
" tomten nr 51	(pkt. 32-159)	34,13	"
" tomten nr 52	(pkt. 159-166)	41,96	"

Tomtens areal utgör 876,5 m²

Tomten är bildad av del av Huddinge Vst 2¹⁹⁷

Tomten nr 54.

Mot Moränvägen	(pkt. 169-170- -171-172)	4,26 + 9,64 + 9,83 meter	
" tomten nr 55	(pkt. 172-199-192)	15,72 + 12,23	"
" " nr 62	(pkt. 192-191)	27,79	"
" tomten nr 51	(pkt. 191-32)	23,43	"
" tomten nr 53	(pkt. 32-169)	20,81	"

Tomtens areal utgör 960,9 m²

Tomten är bildad av 502,8 m² av Balingsnäs 3¹ samt
458,1 m² av Huddinge Vst 2¹⁹⁷

Tomten nr 55.

Mot Moränvägen	(pkt. 172-173- -174-175)	9,02 + 9,38 + 9,08 meter	
" tomten nr 56	(pkt. 175-194)	25,05	"
" " nr 60	(pkt. 194-193)	5,50	"
" " nr 61	(pkt. 193-192)	29,73	"
" " nr 54	(pkt. 192-199-172)	12,23 + 15,72	"

Tomtens areal utgör 813,9 m²



HUDDINGE

Tomten är bildad av 623,4 m² av Huddinge Vst 2¹⁹⁸ samt
190,5 m² av Balingsnäs 3¹

Tomten nr 56.

Mot Moränvägen	(pkt. 175-176-177)	24,56 + 10,27 meter
" tomten nr 57	(pkt. 177-198)	14,71 "
" " nr 59	(pkt. 198-195)	12,51 "
" " nr 60	(pkt. 195-194)	29,25 "
" " nr 55	(pkt. 194-175)	25,05 "

Tomtens areal utgör 861,0 m²

Tomten är bildad av del av Huddinge Vst 2¹⁹⁸

Tomten nr 57.

Mot Moränvägen	(pkt. 177-178)	31,52 meter
" tomten nr 58	(pkt. 178-197)	27,61 "
" " nr 59	(pkt. 197-198)	34,40 "
" " nr 56	(pkt. 198-177)	14,71 "

Tomtens areal utgör 670,5 m²

Tomten är bildad av del av Huddinge Vst 2¹⁹⁹

Tomten nr 58.

Mot Moränvägen	(pkt. 178-179)	19,09 meter
" korsningen Moränvägen-		
-Mellansjövägen	(pkt. 179-180)	10,65 "
" Mellansjövägen	(pkt. 180-181-182-183)	11,79+
		+8,39 + 8,37 "
" tomten nr 59	(pkt. 183-197)	19,10 "
" " nr 57	(pkt. 197-178)	27,61 "

Tomtens areal utgör 746,4 m²

Tomten är bildad av del av Huddinge Vst 2¹⁹⁹



HUDDINGE

Tomten nr 59.

Mot Mellansjövägen	(pkt. 183-184-185- -186-187-188)	8,48 + 8,27+ +8,32 + 8,40 + 29,74 meter
" tomten nr 60	(pkt. 188-196-195)	12,97 + 12,46 "
" " nr 56	(pkt. 195-198)	12,51 "
" " nr 57	(pkt. 198-197)	34,40 "
" " nr 58	(pkt. 197-183)	19,10 "

Tomtens areal utgör 1330,5 m²

Tomten är bildad av 1137,7 m² av Huddinge Vst 2²⁰⁰ samt
192,8 m² av Balingsnäs 3¹

Tomten nr 60.

Mot Mellansjövägen	(pkt. 188-189)	29,71 meter
" tomten nr 61	(pkt. 189-193)	25,31 "
" " nr 55	(pkt. 193-194)	5,50 "
" " nr 56	(pkt. 194-195)	29,25 "
" " nr 59	(pkt. 195-196-188)	12,46 + 12,97 "

Tomtens areal utgör 768,9 m²

Tomten är bildad av 578,2 m² av Balingsnäs 3¹ samt
190,7 m² av Huddinge Vst 2¹⁹⁸

Tomten nr 61.

Mot Mellansjövägen	(pkt. 189-190)	29,71 meter
" tomten nr 62	(pkt. 190-192)	26,14 "
" " nr 55	(pkt. 192-193)	29,73 "
" " nr 60	(pkt. 193-189)	25,31 "

Tomtens areal utgör 764,4 m²

Tomten är bildad av del av Balingsnäs 3¹

Tomten nr 62.

Mot Mellansjövägen	(pkt. 190-1)	30,26 meter
--------------------	--------------	-------------



HUDDINGE

Mot tomten nr 51	(pkt. 1-191)	27,01 meter
" " nr 54	(pkt. 191-192)	27,79 "
" " nr 61	(pkt. 192-190)	26,14 "

Tomtens areal utgör 770,0 m²

Tomten är bildad av del av Balingsnäs 3¹

Gränslängder och arealer äro beräknade ur gränspunkternas koordinater.

Huddinge den 15 mars 1965



Einar Lindberg

Mättningsman

x/

x) Enligt byggnadsnämndens beslut den 28 april 1965 § 388 har tomten nr 52 undantagits från antagande.

Huddinge den 29 april 1965.





HUDDINGE

Inkom till lantmäterikontoret
i Stockholms län

den 17 MAJ 1965
S.D. 3:129

INKOM
till Sthms läns landskansli
Planeringssektionen

den 13 MAJ 1965

III-53-119:65

Markägareförteckning

tillhörande förslag till tomtindelning för del av kvarteret Berget inom
Balingsnäs i Huddinge kommun, upprättat i mars 1965.

<u>Fastighet</u>	<u>Senast lagfaren ägare</u>	<u>Adress</u>
Balingsnäs 3 ¹	Huddinge kommun c/o Bertil Swanström	Kommunalhuset Huddinge tel.774 00 20
Huddinge vst 2 ¹⁹⁶	Ingenjör ✓ Per Olof Lindholm	Brändövägen 3 Vällingby tel.38 04 94 el.38 12 15
	Köpare av gatumark: Huddinge kommun c/o Bertil Swanström	Kommunalhuset Huddinge tel.774 00 20
Huddinge vst 2 ¹⁹⁷	Sadelmakare ✓ Tarmo Einari Koskinen	Moränvägen 13 Huddinge tel.57 29 60
Huddinge vst 2 ¹⁹⁸	Fru ✓ Anna Lizzie Elisabet Rybring	Inteckningsvägen 59 ^I Hägersten
Huddinge vst 2 ¹⁹⁹	Verkmästare ✓ Karl-Eric Ernfrid Thorselius	Moränvägen 9 Huddinge tel.774 12 81
Huddinge vst 2 ²⁰⁰	Timmerman ✓ Roland Gustav Johansson	Stamgatan 78 n.b. Älvsjö
Berget 51	Huddinge kommun c/o Bertil Swanström	Kommunalhuset Huddinge tel.774 00.20
	Överlåten som gåva till ekonomiska föreningen Berget enligt kommunalfullmäktiges beslut den 26 oktober 1964, § 198.	

Uppgifterna beträffande senast lagfaren ägare äro hämtade ur lagfartsboken
å Svartlösa domsaga.

Huddinge den 31 mars 1965


/Einar Lindberg/

Mättningsman



KVITTO
Inlämnade ass eller rek

Ifylles av avsändaren			Ifylles av postfunktionären				
Adressat och adresspostanstalt	Assbelopp ¹		Särskilda anteckningar (pf, x, flyg, mb m. m.) ²	Inlämnings- nr	Vikt (för pak) kg	Postavgift	
	kr	öre				kr	öre
1 P.O.Lindholm, <u>Vällingby</u>				9318		1	40
2 R.G.Johansson, <u>Älvsjö</u>				- 19			
3 A.L.E.Rybring, <u>Hägersten</u>				2320			
4 T.E.Koskinen, <u>Huddinge</u>				- 21			
5 K.E.E.Thörselius, <u>Huddinge</u>				2322			
6							
7							
PF
Inlämningssektionen
den 3 MAJ 1965
53-119:65

Vid reklamation skall inlämningskvittot företes.

Ersättning för ett inrikes rek, som förkommit eller skadats, kan i intet fall utgå med högre belopp än 50 kronor. I fråga om ersättning för försändelse till utlandet gäller särskilda föreskrifter.

Upplysningar om sätt och tid för framställning om ersättning meddelas av postanstalterna.

Antal ass _____
Antal rek _____
Sign. *[Signature]*

Stämpel för inlämningsdag



¹ Om assbelopp ej angivits, är försändelsen rekommenderad.
² Pf = postförskott, X = expressutdelning, flyg = flygbefordran mot tilläggsavgift, mb = mottagningsbevis.
För postförskott anges även postförskottsbeloppet med siffror.
BI 302 (Okt 61)

1017
Dr Sören Wäs Lidskansu
Planeringssektionen

den 13 MAJ 1965

III-53-119:65


Tillkännagivande

Förslag till tomtindelning för del av kvarteret Berget hålles för granskning tillgängligt å byggnadsnämndens expedition, Kommunhuset, Huddinge, alla vardagar utom lördagar kl. 9.00 - 11.30, torsdagar även kl. 17.00 - 18.00, under tiden den 29/3 - 27/4 1965.

Eventuella anmärkningar mot förslaget må under nämnda tid skriftligen ingivas till byggnadsnämnden.

Huddinge den 26 mars 1965


På byggnadsnämndens vägnar

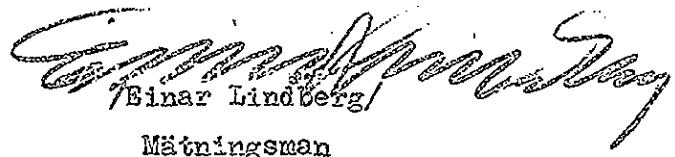

Mättningsman

Å kommunalnämndens vägnar erkänner jag mig härmed ha emottagit ovanstående tillkännagivande.

Huddinge den 30 mars 1965

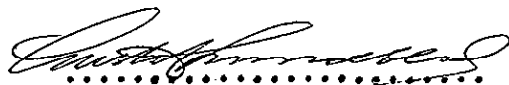

/Gustaf Lundblad/



HUDDINGE

Inkom till lantmäterikontoret
i Stockholms län

INKOM
till Sthlms läns landekansliet den 10 MAJ 1965
Planeringssektionen S D. 3:179

den 13 MAJ 1965

III- 53-119:65

Utdrag ur protokoll hållet vid
sammanträde med kommunalnämnden i
Huddinge den 12 oktober 1964.

§ 486.

Kommunalnämnden beslöt i enlighet med kansliets förslag
att med stöd av det fastställda kommunalnämndsreglementet
- med förbehåll som i 43 § kommunallagen sägs - tills
vidare delegera beslutanderätt i ärenden av rutinmässig
art enligt följande:

Exploateringschefen Bertil Swanström eller intendenten
Gustaf Lundblad.

Mättningsförrättningar, som berör kommunens fastigheter,
dvs förrättningar enligt fastighetsbildningslagen,
jorddelningslagen och lagen om enskilda vägar samt
lagen om sammanföring av samfälld vägmark med angrän-
sande fastigheter samt ärenden rörande tomtindelning.

Beslut i ovan angivna ärenden skall anmälas vid samfällda
kommunalnämndens nästkommande sammanträde.

Vid protokollet:

Bernt Mattsson

Justerat den 22 oktober 1964.

Henry Ericson
ordförande

Göte Israelsson Eric R. Nordin
justeringsmän

Kungörelse angående justering av detta protokoll har i laga
ordning anslagits å Huddinge kommuns officiella anslagstavla den
29 oktober 1964.

Henry Ericson
ordförande

Bestyrkes på tjänstens vägnar:

[Signature]
mätningsman.

Rätt utdraget betygar:

[Signature] R. Sundqvist

FROM
till Sjörs läns landskansli
Planeringssektionen

den 13 MAJ 1965

III- 53119:65


Tillkännagivande

Förslag till tomtindelning för del av kvarteret Berget hålles för granskning tillgängligt å byggnadsnämndens expedition, Kommunhuset, Huddinge, alla vardagar utom lördagar kl. 9.00 - 11.30, torsdagar även kl. 17.00 - 18.00, under tiden den 29/3 - 27/4 1965.

Eventuella anmärkningar mot förslaget må under nämnda tid skriftligen ingivas till byggnadsnämnden.

Huddinge den 26 mars 1965



På byggnadsnämndens vägnar

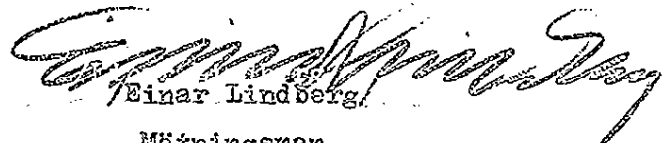
Einar Lindberg

Mättningsman

Å ekonomiska föreningen Bergets vägnar förklarar vi oss härmed emottagit ovanstående tillkännagivande.

Huddinge den 29 mars 1965

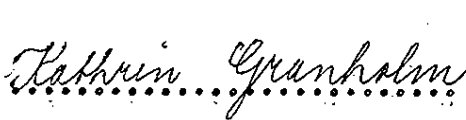.....
.....

Registreringsbevis

(Reg. datum) 13.12.63

Föreningens firma

Ekonomiska föreningen Berget

Stockholms län

den 13 MAJ 1965

S.D.3:179

18626

Styrelsens säle/kommun Huddinge	Föreningens postadress c/o Karl Holst, Mellansjövägen 60, Huddinge
------------------------------------	---

Ändamålet med föreningens verksamhet och verksamhetens art

Placeringssektionen

den 13 MAJ 1965

III- 93-119:65

Rökenskapsår

Dag för emottagande av ekonomisk plan

Firmatecknare

Firman tecknas av Kathrin Granholm i förening med endera Karl Holst, Christian Bjärås eller Birgitta Hansson.

Styrelsens sammansättning

Ledamöter:

Carl Holst
Kathrin Granholm
Christian Bjärås

Suppleant:

Birgitta Hansson



Att förestående förening ovan angiven dag blivit införd i härslädes fört föreningsregister samt att övriga i detta bevis lämnade uppgifter rörande föreningen överensstämma med till registret inlitt denna dag ingivna och registrerade anmälningar; betygas
Stockholm i landskansliet den 26 oktober 1964.

På tjänstens vägnar:

A. Rech
A. Rech

Stämpel 3 kr

föreningen p.b.

M-7.

STADENS BYGGNADSNÄMND
HUDDINGE
16 JAN 1965
Ordförande Per-Olof Lindholm

STADENS BYGGNADSNÄMND
HUDDINGE
13 MAJ 1965
Ordförande Per-Olof Lindholm

DM
Stadsarkiv och landskansli
Byggnadssektionen
DNR 13 MAJ 1965
III-93-119:65

Till
Byggnadsnämnden i Huddinge.

Undertecknad får härmed anhålla om tomtindelning av
den del av kvarteret Berget, vari fastigheten Huddinge Villastad 2¹⁹⁶
ingår med viss del.

Stockholm den 14 januari 1964

Adr.: Ingenjör Per-Olof Lindholm
Brändövägen 3; Hässelby Villastad
Pa. Vällingby.
Tel. 38 12 15.

*Andra som tecknats för del
av tom. Berget för
dock är med utvalda ställe
ansett i avskiljan på fastighets
och planförslag för Berget II*



HUDDINGE

Inkom till lantmäterikontore:
I Stockholms län

den 13 MAJ 1965

SD. 3:179

INKOM
till Sthms läns landskapsli
Planeringssektionen

den 13 MAJ 1965

III-53-119.65

Utdrag ur protokoll fört vid samman-
träde med Huddinge byggnadsnämnd den 12 feb-
ruari 1964.

§ 77. INDELNINGÄRENDEN.

Kv. Berget, del av.

I skrivelse inkommen till byggnadsnämnden den 16 januari 1964 anhåller
ägaren till fastigheten Huddinge villastad 2:196, Per Olof Lindholm, om tomt-
indelning för den del av kv. Berget vari sagda fastighet ingår.

Byggnadsnämnden beslöt

att uppdra åt mättningsman Einar Lindberg att upprätta och inkomma med
förslag till utvidgad tomtindelning för del av kv. Berget; samt
att uttala att med arbetet skall anstå till dess förslag till ändring
av stadsplanen för del av Balingsnäs, Balingsnäs V, vunnit fast-
ställelse.

Vid protokollet

Gunnar Sillén
sekreterare

Justerat den 22/2 1964.

Anders Edgren
ordförande

Märta Sandström
justeringsman

Rätt utdraget intyga:

Anders Edgren

Märta Sandström

den 13 MAJ 1965
S.D. 3:179



HUDDINGE

Utdrag ur protokoll fört vid
sammanträde med Huddinge byggnads-
nämnd den 17 mars 1965.

§ 238. INDELNINGSÄRENDE.

Kv. Berget, del av.

Byggnadsnämnden beslöt den 12 februari 1964, § 77, att uppdra åt mät-
ningsman Einar Lindberg att upprätta och inkomma med förslag till utvidgad
tomtindelning för del av kv. Berget.

Förslag har upprättats i mars 1965.

Byggnadsnämnden, som finner upprättat förslag ändamålsenligt, beslöt
att låta utställa förslag till tomtindelning för del av kv. Berget

upprättat i mars 1965 av mättingsman Einar Lindberg.

Vid protokollet

Gunnar Sillén
sekreterare

Justerat den 24/3 1965.

Anders Edgren
ordförande

Göte Israelsson
justeringsman

1004
Stockholms län
Pioningssektionen

den 13 MAJ 1965

III-53-119.65

Rätt utdraget intyga:

P. Andersson
.....

G. Israelsson
.....

KOM
Huddinge läns landskansli
Planeringssektionen

den 13 MAJ 1965

III- 93-119:65


Tillkännagivande

Förslag till tomtindelning för del av kvarteret Berget hålles för granskning tillgängligt å byggnadsnämndens expedition, Kommunhuset, Huddinge, alla vardagar utom lördagar kl. 9.00 - 11.30, torsdagar även kl. 17.00 - 18.00, under tiden den 29/3 - 27/4 1965.

Eventuella anmärkningar mot förslaget må under nämnda tid skriftligen ingivas till byggnadsnämnden.

Huddinge den 26 mars 1965


På byggnadsnämndens vägnar

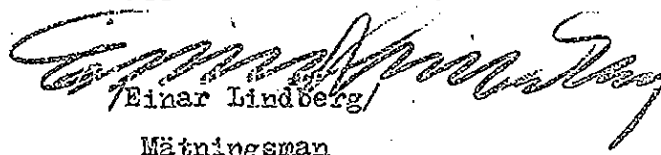
Einar Lindberg

Mättingsman

Till/

Byggnadsnämnden i Huddinge.

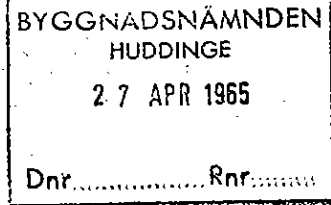

INKOM
till Stilleås läns landstings
Planeringssektionen

den 13 MAJ 1965


III- 53-119:65

Med anledning av utställt förslag till tomtindelning för del av kv. Berget inom Balingsnäs i Huddinge kommun får jag härmed såsom ombud enligt fullmakt för ägaren till Huddinge Villastad 2¹⁹⁶ härmed anföra följande.

Huddinge Villastad 2¹⁹⁶ har till den del fastigheten är belägen inom kvarteret en areal av 1.510.1 m². Med hänsyn till stadsplanebestämmelsernas utformning och i övrigt föreliggande förhållanden är en uppdelning av den föreslagna tomten nr 52 i två tomter ändamålsenlig och lämplig.

Jag hemställer således att det utställda förslaget ändras på så sätt, att tomten nr 52 uppdelas i två tomter i huvudsaklig överensstämmelse med bilagda skiss.

Stockholm den 26 april 1965.

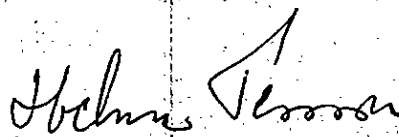
(Helmer Persson)

Fotokopia vars äkthet besyrkes:

Z. Kullander

P. J. J. J.

Inkom till lantmäterikontoret
i Stockholms län

K A R T S K I T S S

den 13 MAJ 1965

SD-3:129

beträffande ev.
tomtindelning av
Huddinge Villastad 2¹⁹⁶
i Huddinge kommun.

BYGGNADSNÄMNDEN
HUDDINGE
27 APR 1965
Dnr..... Rnr.....

INKOM
till Sthms läns landskansli
Planeringssektionen

den 13 MAJ 1965

III-53-119:65



Skala 1:1 000

Fotokopia vars äkthet bekräftar

Inkom till lantmäterikontoret
i Stockholms län

den 3 MAJ 1965

H. Persson

Helmer

INKOM
från Stockholms läns landskapsli
Planeringssektionen

den 3 MAJ 1965

III-53-119:65

BYGGNADSNÄMNDEN
HUDDINGE
27 APR 1965
Dnr..... Rnr.....

FULLMAKT.

Advokaten Helmer Persson eller Jur.kand. Per-Ola Persson eller den någon av dem i sitt ställe förordnar befullmäktigas att vid alla över- och underdomstolar, exekutionssäten och övriga ämbetsmyndigheter i Sverige anhängiggöra, utföra och bevaka ^{min} talan emot Huddinge kommun,

eller den saken eljest kan anses röra angående tomtindelning/ ~~tomt~~ gränsmätning, gränsbestämning, inlösen eller försäljning m.m. betr. fast. Huddinge Villastad 2196,

att ingå förlikningar, skiljeavtal och andra överenskommelser, utse skiljemän och mottaga delgivningar, samt att å ^{mina} vägnar uppbära och kvittera alla uti ifrågavarande sak ^{mig} tillkommande medel, värdehandlingar m.m., att även utom domstol vid alla tillfällen, då ^{min} rätt kan vara ifråga, densamma iakttaga och bevaka, gällande denna fullmakt jämväl i konkurs samt ifråga om antagande eller förkastande av ackord även som för anhängiggörande och utförande av talan om ansvar.

Varje på grund av denna fullmakt förordnat ombud äger förordna annat ombud med oinskränkt substitutionsrätt.

De laga åtgärder, som vidtagas av ombud på grund av denna fullmakt, godkänns.


Vällingby den 29 okt. 1963.
Per Olof Lindholm
(Per Olof Lindholm)

Bevittnas:

Henry Nilsson

Sylvia Eklund

HELMER PERSSONS ADVOKATBYRÅ
KUNGSGATAN 17 — STOCKHOLM
TELEFONER: 20 00 51, 20 00 71, 20 00 91

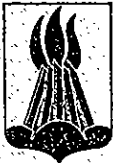

HUDDINGE

STADEN
Huddinge läns landstämme
Planeringssektionen

den 13 MAJ 1965

III- 93-119:65

Till
Byggnadsnämnden.

Angående förslag till tomtindelning för del av kvarteret Berget.

Rubricerade förslag har hållits utställt för granskning under tiden den 29/3 - 27/4 1965. Ägaren av Huddinge Villastad 2¹⁹⁶ har under nämnda tid genom Helmer Perssons Advokatbyrå, Kungsgatan 17, Stockholm, hemställt om ändring av förslaget på så sätt, att av fastigheten ifråga bildas två tomter.

Med hänsyn till att markägarens synpunkter icke hinner provas före ärendets avgörande i byggnadsnämnden, föreslås härmed, att tomten nr 52 undantages från antagande och att markägarens ombud delgives beslutet genom protokollsutdrag.

Huddinge den 28 april 1965.

/Einar Lindberg/

Mättningsman.



HUDDINGE

Stens länslandskansli
Planeringssektionen

den 13 MAJ 1965

III-53-119:65

Utdrag ur protokoll fört vid sam-
manträde med Huddinge byggnadsnämnd den
28 april 1965.

§ 389. INDELNINGSARENDEN.

Kv. Berget, del av.

Byggnadsnämnden beslöt den 17 mars 1965, § 238, att låta utställa förslag till tomtindelning för del av kv. Berget, upprättat i mars 1965 av mättningsman Einar Lindberg.

Förslaget har varit utställt under tiden 29/3 - 27/4 1965.

Under utställningstiden har skrivelser inkommit från advokat Helmer Persson såsom ombud för lagfarne ägaren till fastigheten Huddinge villastad 2:196. I skrivelsen hemställes att det utställda förslaget ändras på så sätt att föreslagna tomt nr 52 i kv. Berget uppdelas i två tomter.

I skrivelse till byggnadsnämnden föreslår mättningsman Einar Lindberg den 28 april 1965 att tomt nr 52 undantages från antagande emedan markägarens synpunkter icke hinner prövas före ärendets avgörande i byggnadsnämnden.

Byggnadsnämnden beslöt

att antaga av mättningsman Einar Lindberg i mars 1965 upprättat förslag till tomtindelning för del av kv. Berget å till ärendet hörande karta med röd begränsningslinje angivet område; samt

att hos länsstyrelsen anhålla om fastställelse av det sålunda begränsade förslaget till tomtindelning.

Vid protokollet

Gunnar Sillén
sekreterare

Justerat den 5/5 1965.


Anders Edgren
ordförande

Nils Lissåker
justeringsman

Rätt utdraget intyga:

Anders Edgren
.....

B. Johansson
.....

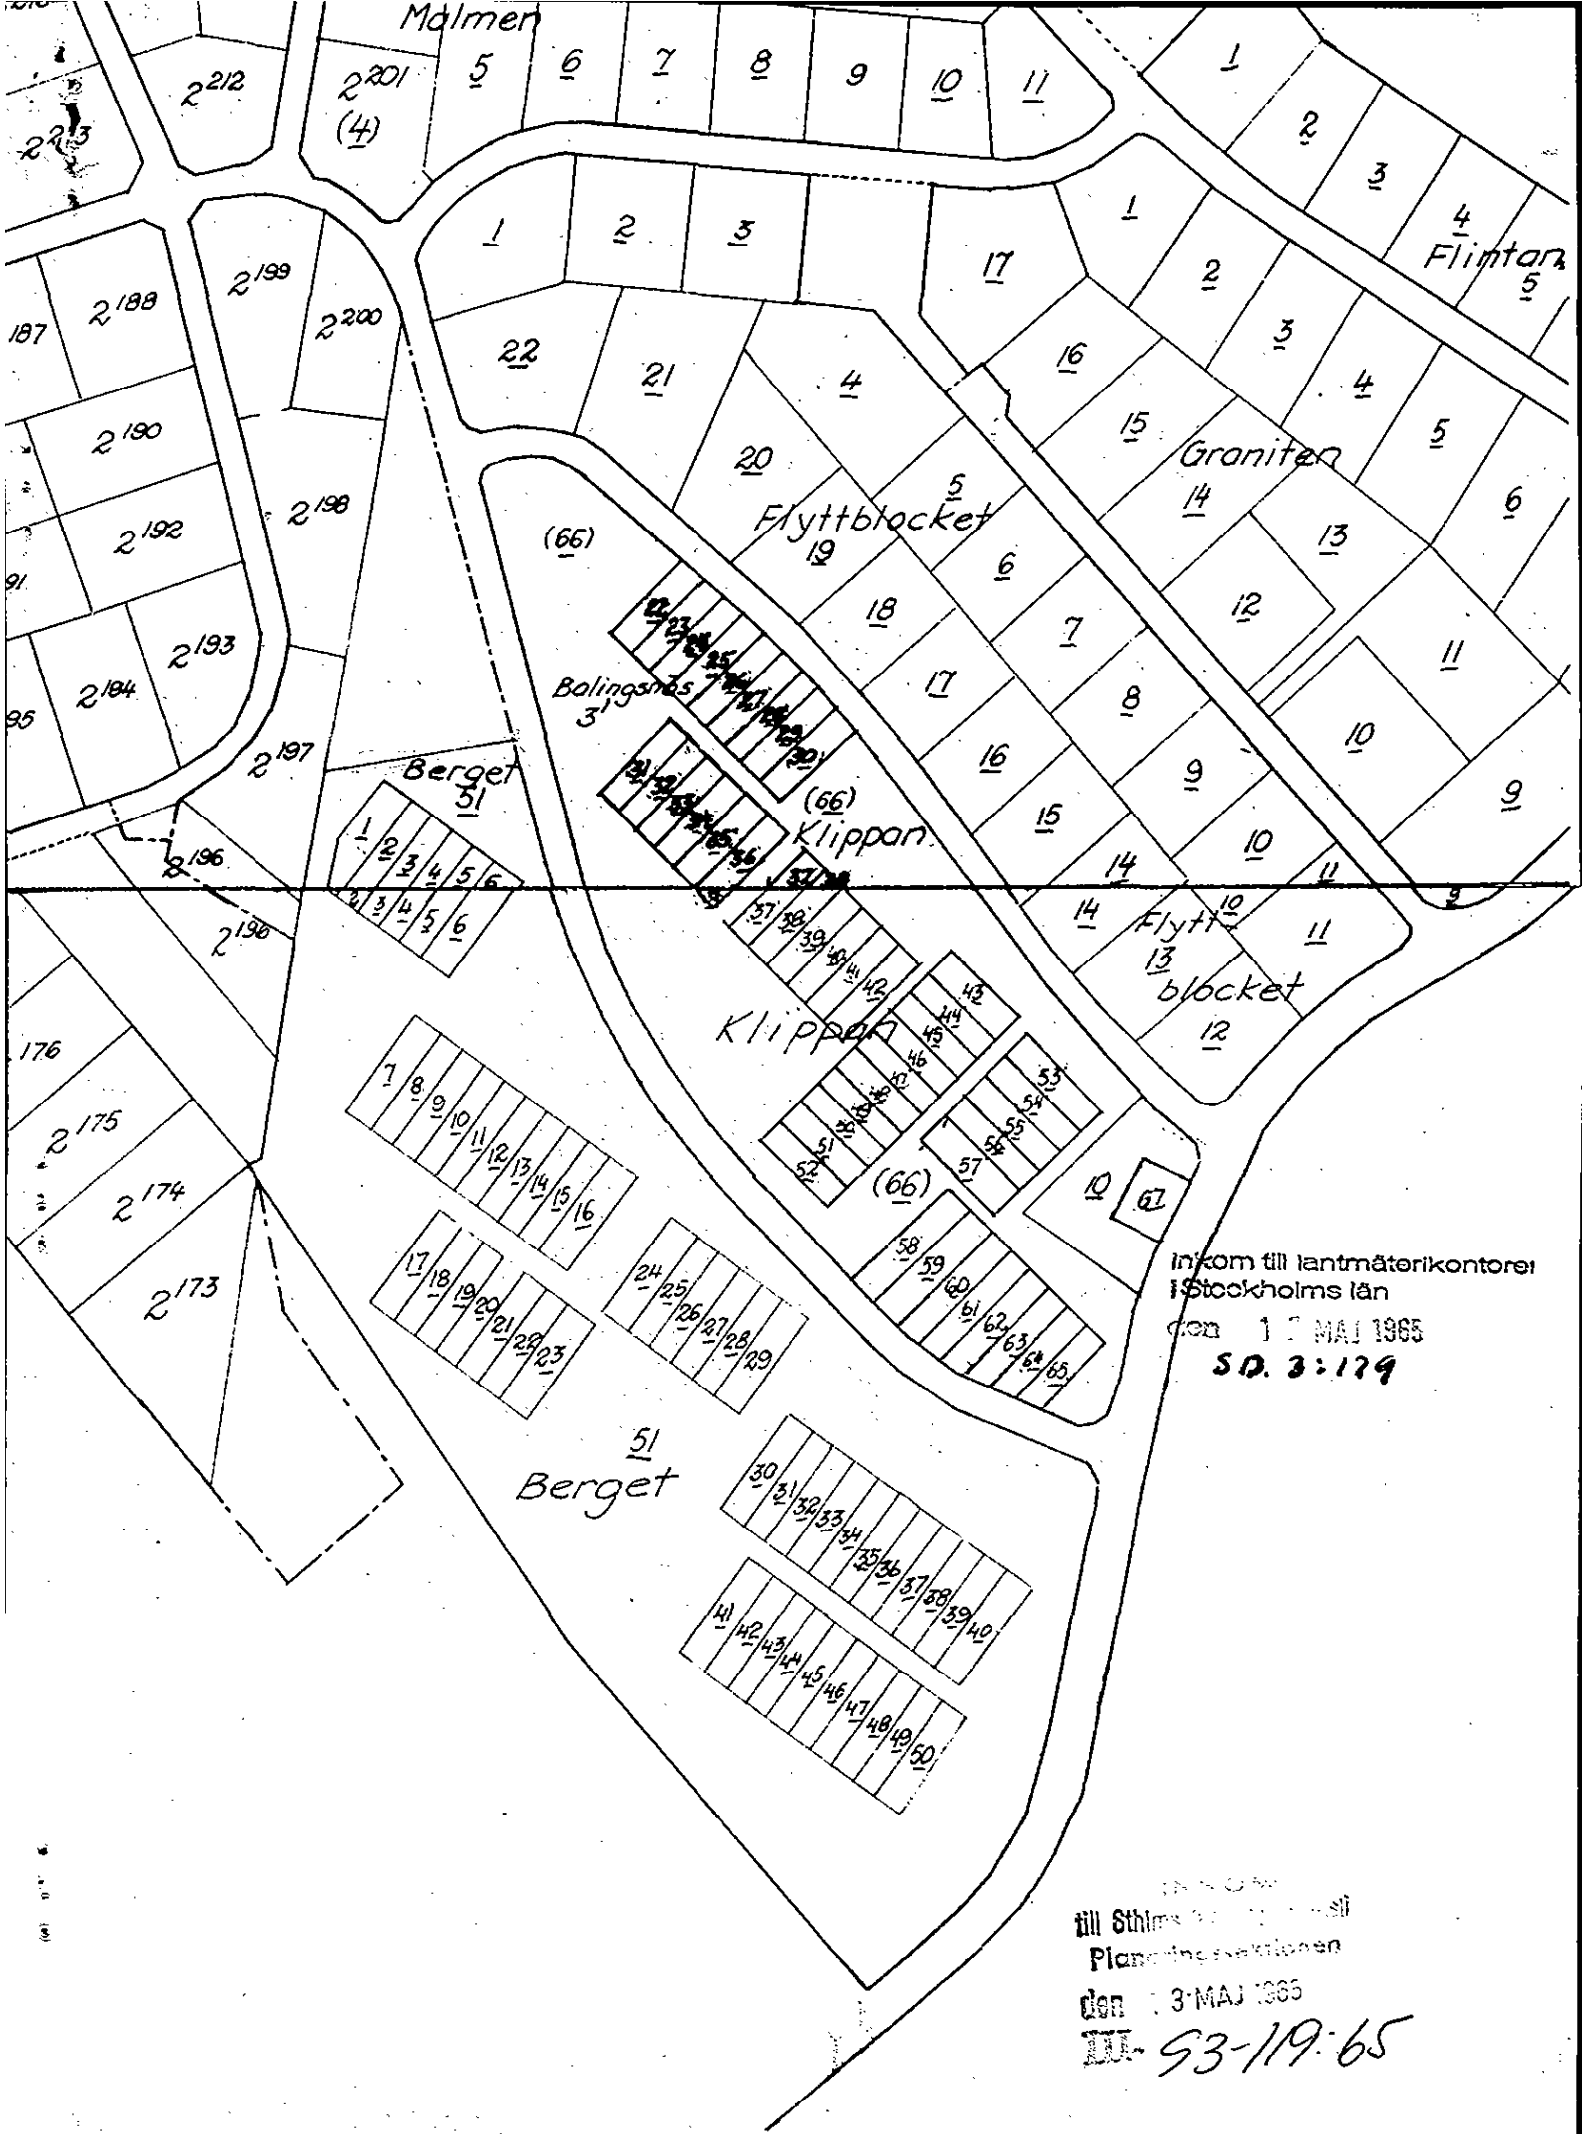

Inkom till lantmäterikontoret
 i Stockholms län
 den 17 MAJ 1965
 S.D. 3:179

till Sthms lantmäteri
 Plan- och inspektionen
 den 13 MAJ 1965
 III-93-119:65