Huddinge KLM

FÖRLAGOR STÖRRE ÄN A3:

0126K-11941

AU$0126K-11941

UTSTÄLLT 1991-10-14--10-28

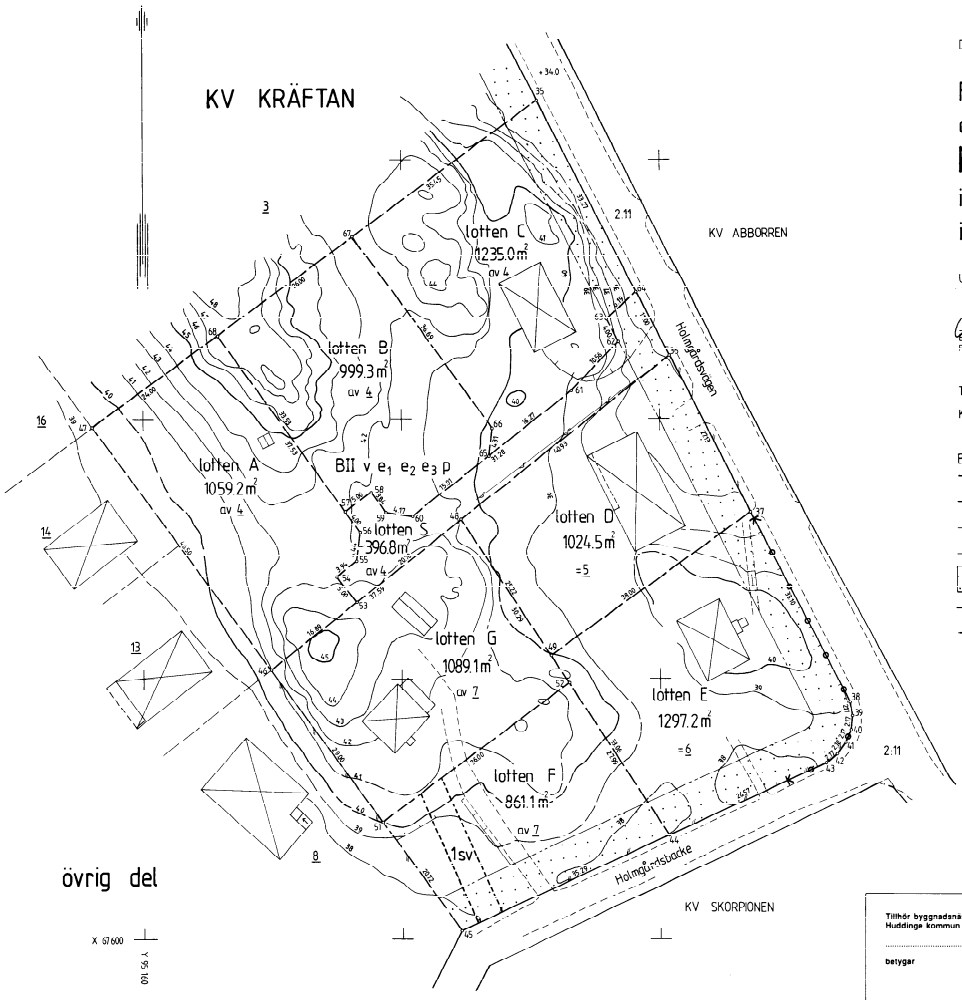

Dnr U1: 10/91

Förslag till fastighetsplan för del av kvarteret KRÄFTAN inom trakten Solgård i Huddinge kommun

Upprättat 1991-10-01

Einar Fagerlund
Fastighetsregistermätare

TEKNISK BESKRIVNING, aktbilaga BE

KVARTERSKOD: L 74

BETECKNINGAR:

- KVARTERSGRÄNS
- GRÄNS FÖR LOTT
- FASTIGHETSGRÄNS
- EGENSKAPSGRÄNS
- MARK SOM EJ FÅR BEBYGGAS
- UTFARTSFÖRBUD
- GRÄNS FÖR SERVITUT

SKALA 1:400

10 0 10 20 30 40M

BLAD: 162:75
163:11

BER: KS

RIT:

Tillhör byggnadsnämndens i Huddinge kommun beslut	Byggnadsnämndens beslut om antagande upphävande har vunnit laga kraft	Införd i fastighetsregistret
.....	.....	..... Dnr .....
betygar		
för byggnadsnämnden	i tjänsten	för fastighetsregistermyndigheten

Huddinge KLM

Akt nr:

0126K-11941

AU$0126K-11941

Förslag till fastighetsplan
för del av

kvarteret Kräftan

inom trakten Solgård

i Huddinge kommun

upprättat 1991-10-01
redaktionelländr 1991-11-11

Einar Fagerlund
Förrättningslantmätare

Kräftan (A-G) 43 b 11941

INNEHÅLLSFÖRTECKNING

- ☒ Beslut om antagande
- ☒ Karta över förslaget, förvaringsplats, se aktomslaget
- ☒ Planbeskrivning
- ☒ Planbestämmelser
- ☒ Teknisk beskrivning, koordinatförteckning
- ☒ Ansökan/beslut om uppdrag
- ☒ Fastighetsförteckning
- ☒ Tillkännagivande om utställning
- ☒ ~~XXXXXXXX~~ Delgivningsförteckning
- ☒ Remissvar
- ☐ Erinringar mot förslaget
- ☐ Berörda markägares godkännande
- ☒ Samrådsredogörelse
- ☒ Förrättningslantmätarens tjänsteutlåtande
- ☒ Utdrag ur registerkartan
- ☐ Ej utlöst försändelse
- ☒ Utställningsex av kartan (om revidering skett)
- ☒ Tillkännagivande om lagakraft
- ☐
- ☐

STADSINGENJÖRSKONTORET

HUDDINGE

HUDDINGE
KOMMUN
BYGGNADSNÄMNDEN

DELEGATIONSBESLUT 1.1:19

1991-11-18

INKOM
LÄNSSSTYRELSEN STOCKHOLMS LÄN
Juridiska enheten
1991 -11- 22 12/12
2023-91-2344

BESLUT

Med stöd av byggnadsnämndens bemyndigande 1991-02-28, § 26, beslutar undertecknad

att med stöd av 6 kap 13 § plan- och bygglagen anta förslag till fastighetsplan för del av kvarteret Kräftan upprättat 1991-10-01, redaktionell ändring 1991-11-11.

Jan Hjertsson
Byggnadsnämndens ordförande

Enligt länsstyrelsens diarium har besvär inte anförts över detta beslut
Datum 91-12-17
Sign Kerstin Lind

HUDDINGE KOMMUN
BYGGNADSNÄMNDEN

ANSLAG/BEVIS

Delegationsbeslut/Justeringen har tillkännagivits genom anslag

Organ	Byggnadsnämndens delegation	
Sammanträdesdatum	1991-11-18, delegationsbeslut 1.1:19	
Datum för anslags uppsättande 1991-11-21		Datum för anslags nedtagande 1991-12-13
Förvaringsplats för beslutet	Stadsingenjörskontoret	

Underskrift Sonja Bäckelin

Förslag till fastighetsplan för del av kvarteret Kräftan inom trakten Solgård i Huddinge kommun

Beslut

Byggnadsnämnden har genom delegationsbeslut 1991-05-08, nr 24.3:1 uppdragit åt stadsingenjörskontoret att upprätta förslag till fastighetsplan för del av kv Kräftan.

Detaljplan

Arbete pågår med upprättande av detaljplan för del av kvarteret, omfattande Kräftan 4-7. Planförslaget är utställt för samråd enligt reglerna för enkelt planförfarande under tiden 1991-10-01 -- 10-21.

Kvartersdelens användning

Enligt detaljplaneförslaget får marken användas för i princip villabebyggelse i två våningar. Minsta tomtstorlek är 800 m^2 varav högst en femtedel får bebyggas.

Fullständiga planbestämmelser finns antecknade på detaljplanekartan.

Samråd

1991-09-05 hölls ett samrådsmöte med ägarna till Kräftan 4, 5 och 7, dvs samtliga fastigheter, som skulle kunna påverkas av fastighetsplanen.

Därvid konstaterades att den gemensamma utfarten från lotterna A – C borde lösas utan intrång på Kräftan 5.

Anteckningar om tolkning mm

Fastighetsplanen följer detaljplanen till alla delar.

Det för gemensam utfart från lotterna A – C avsedda och med g på detaljplanen markerade området har i fastighetsplanen lagts ut som en samfällighetslott för dessa lotter.

Kräftan 4 ägs av och skall bebyggas av en byggfirma, vilken också skall bygga ut utfartsvägen och gemensam ledningsservis.

Kräftan 7 redovisas som delbar i lotterna F och G. Lotten G förutsättes därvid kunna få sin utfart över nämnda samfällighetslott.

Genom att inte nu föreskriva inrättande av gemensamhetsanläggning, som skall byggas ut inom viss tid, utan möjliggöra utbyggnad i ett första skede enbart inom Kräftan 4, hålles möjligheterna till en framtida anslutning av lotten G öppen.

Förslagets innebörd

Kvarteret föreslås indelat i sju med A – G betecknade lotter avsedda för villabebyggelse samt en samfällighetslott, S, för utfarts- och ledningsändamål.

Inom lotten F föreslås ett servitutsområde, 1 sv, för att skapa möjlighet att bibehålla befintliga servisledningar till lotten G.

Lotterna C, D, E och G är bebyggda med villabyggnader, övriga lotter är obebyggda. Lotterna D och E är identiska med nuvarande Kräftan 5 respektive 6.

Genomförande

När beslut om antagande av fastighetsplanen har vunnit laga kraft måste fastighet överensstämma med planen för att bygglov skall kunna beviljas.

Fastighetsbildning sker efter ansökan från fastighetsägare. Ansökan ställs till fastighetsbildningsmyndigheten i Huddinge kommun, stadsingenjörskontoret, 141 85 Huddinge.

För bygglov erforderliga nybyggnadskartor upprättas, efter ansökan, av stadsingenjörskontoret som också utför husutstakning och lägeskontroll.

STADSINGENJÖRSKONTORET

Einar Fagerlund
Förrättningslantmätare

HUDDINGE KOMMUN
STADSINGENJÖRSKONTORET
E Fagerlund, ls

1991-10-01 Dnr U1:10/91

Förslag till fastighetsplan för del av kvarteret Kräftan inom trakten Solgård i Huddinge kommun

1. Fastighetsplanen skall gälla endast under förutsättning att beslut om antagande av detaljplanen för motsvarande del av kvarteret Kräftan, upprättad 1991-09-09, vinner laga kraft.

2. Fastighetsindelningen skall ha den utformning som framgår av plankartan och nedanstående förteckning.

Lott	Bildas av	Delareal, m²	Areal, m²	Anmärkning
A	del av Kräftan 4		1059,2	Andel i samfällighetslotten S, se nedan
B	del av Kräftan 4		999,3	Andel i samfällighetslotten S, se nedan
C	del av Kräftan 4		1235,0	Andel i samfällighetslotten S, se nedan
D	Kräftan 5		1024,5	
E	Kräftan 6		1297,2	
F	del av Kräftan 7		861,1	
G	del av Kräftan 7		1089,1	

1991-10-01 Dnr U1:10/91

Red ändr 1991-11-11

Samfällighetslott	Bildas av	Delareal, m²	Areal, m²	Delaktighet lott
S	del av Kräftan 4		396,8	A ~~30 %~~ 35 % B 35 % C ~~35 %~~ 30 %

Anm. För lotterna A och B gemensamma VSD-ledningar samt för lotterna A, B och C gemensam utfartsväg skall, om så erfordras, inrättas som gemensamhetsanläggning. Lotten G skall kunna anslutas till den gemensamma utfartsvägen inom lotten S.

FÖRESLAGET SERVITUT

Beteckning	Belastar lott	Till förmån för	Ändamål
1 sv	F	G	VSD-ledningar

STADSINGENJÖRSKONTORET

Einar Fagerlund
Förrättningslantmätare

Tillhör byggnadsnämndens i Huddinge beslut 1991-11-18 nr 1.1:19 , betygar

Margareta Fabrin
För byggnadsnämnden

BYGGNADSNÄMNDENS BESLUT
~~antagande/upphävande~~
har vunnit laga kraft
1991-12-11
I tjänsten
Lars Paulsson

Införd i fastighetsregistret
Datum 1992-01-27 Dnr 91/205

Ann-Christin Nilsson
För fastighetsregistermyndigheten

TEKNISK BESKRIVNING

Aktbilaga BE
Dnr U1:10/91

FÖRSLAG TILL FASTIGHETSPLAN FÖR DEL AV KVARTERET KRÄFTAN INOM TRAKTEN SOLGÅRD I HUDDINGE KOMMUN.

KOORDINATFÖRTECKNING, ST 74

Punktnr	X	Y
L74035	67729.10	95221.21
L74036	67689.80	95241.58
L74037	67665.71	95254.06
L74038	67636.32	95269.29
L74039	67634.18	95269.65
L74040	67632.02	95269.41
L74041	67630.00	95268.61
L74042	67628.27	95267.29
L74043	67626.97	95265.55
L74044	67615.96	95241.37
L74045	67601.31	95209.26
L74046	67641.36	95179.79
L74047	67678.76	95152.16
L74048	67664.63	95209.31
L74049	67643.57	95223.18
L74051	67618.00	95196.98
L74052	67639.34	95225.97
L74053	67651.81	95193.05
L74054	67655.74	95189.96
L74055	67658.18	95193.05
L74056	67662.57	95193.66
L74057	67665.80	95191.31
L74058	67668.75	95195.35
L74059	67665.65	95197.61
L74060	67665.07	95201.74
L74061	67684.31	95226.41
L74062	67691.92	95233.72
L74063	67695.47	95231.88
L74064	67699.57	95236.52
L74065	67674.30	95213.58
L74066	67678.57	95214.18
L74067	67708.22	95192.56
L74068	67692.90	95171.55

I tjänsten

Kenneth Sundberg
Ingenjör

HUDDINGE KOMMUN
STADSINGENJÖRSKONTORET
E Fagerlund, ls

TJÄNSTEUTLÅTANDE

1991-04-08

Byggnadsnämnden

Fastighetsplan för del av kv Kräftan i Solgård – begäran om uppdrag

Arbete pågår för upprättande av detaljplan för nordöstra delen av kv Kräftan i Solgård. Planen, som upprättas i privat regi i samverkan med stadsbyggnadskontoret, beräknas gå ut på samråd under sommaren.

Vissa fastighetsrättsliga frågor är av den karaktären att fastighetsplan bör upprättas som underlag för kommande genomförande.

Förslag till beslut:

Byggnadsnämnden uppdrar åt stadsingenjörskontoret att upprätta förslag till fastighetsplan för aktuell del av kv Kräftan.

STADSINGENJÖRSKONTORET

Einar Fagerlund
Stadsingenjör

HUDDINGE KOMMUN
BYGGNADSNÄMNDEN

DELEGATIONSBESLUT 24.3:1
1991-05-08

BESLUT

Med stöd av byggnadsnämndens bemyndigande 1991-02-28, § 26, beslutar undertecknad

att med stöd av 6 kap 13 § plan-och bygglagen, uppdraga åt stadsingenjörskontoret att upprätta förslag till fastighetsplan för del av kv. KRÄFTAN enligt kontorets tjänsteutlåtande 1991-04-08.

Jan Hjertsson
Byggnadsnämnens ordförande

HUDDINGE KOMMUN
STADSINGENJÖRSKONTORET

FASTIGHETSFÖRTECKNING
del av KV KRÄFTAN
1991-10-02

Fastighetsförteckning tillhörande ett 1991-10-01 upprättat förslag till fastighetsplan för del av KV KRÄFTAN inom trakten Solgård i Huddinge kommun

Avdelning A. Fastigheter

Fastighet	Anm	Ägare, adress
Kräftan 4		Edsbyggen AB c/o Gullström Nordanvägen 14 146 00 TULLINGE
*)		
Kräftan 5	ägare å 1/2 ägare å 1/2	Gertrud Jonsson Arne Jonsson Holmgårdsvägen 38 141 33 HUDDINGE
Kräftan 6	ägare å 1/2 ägare å 1/2	Veikko Pietikäinen Anja Pietikäinen Holmgårdsvägen 40 141 33 HUDDINGE
Kräftan 7		Britt Barbro Elisabet Haglund Holmgårds backe 4 141 33 HUDDINGE

STADSINGENJÖRSKONTORET

Einar Fagerlund
Förrättningslantmätare

Maj Grundberg
Assistent

*) Kräftan 4 köpare till del av Lars Saraste
Holmgårdsvägen 36
141 33 Huddinge

U4:78/91

kompl 91-10-09

HUDDINGE KOMMUN
STADSINGENJÖRSKONTORET
E Fagerlund, ls
tfn 779 17 59

TILLKÄNNAGIVANDE

1991-10-08

Dnr U1:10/91

Samråd och underrättelse
enligt 5 kap 28 §
plan- och bygglagen (PBL)

Förslag till fastighetsplan för del av kvarteret Kräftan inom trakten Solgård i Huddinge kommun hålles tillgängligt för granskning på stadsingenjörskontoret, Kommunalvägen 28 i Huddinge under tiden 1991-10-14 -- 10-28.

./. Förminskad kopia av plankartan, planbeskrivningen och planbestämmelserna bifogas. Till utställningsmaterialet hör också situationsplan utvisande planerad bebyggelse på lotterna A och B samt uppfartsväg till dessa.

Kontoret är öppet:

Måndag - torsdag	kl 08.00 - 12.00 och 13.00 - 17.00
Torsdag även	kl 17.00 - 18.00
Fredag	kl 08.00 - 12.00 och 13.00 - 15.00

Handläggande personal träffas säkrast under expeditionstid, måndag - fredag kl 09.00 - 11.30, torsdag även kl 17.00 - 18.00 eller efter överenskommelse.

Då förslaget är av begränsad betydelse och saknar intresse för allmänheten avses enkelt planförfarande, enligt 5 kap 28 § plan- och bygglagen, att tillämpas.

Detta innebär att förslaget inte behöver ställas ut efter samrådet. Eventuella synpunkter på förslaget måste därför framföras under samrådstiden. Synpunkter skall framföras skriftligen och ha inkommit till stadsingenjörskontoret, Huddinge kommun, 141 85 Huddinge senast 1991-10-28.

Efter utställningen kommer förslaget att, sedan eventuell revidering skett, antas av byggnadsnämnden. Antagandebeslutet vinner laga kraft efter tre veckor om inget överklagande sker. Därefter kan erforderlig fastighetsbildning ske efter ansökan därom till fastighetsbildningsmyndigheten, stadsingenjörskontoret i Huddinge, 141 85 Huddinge.

STADSINGENJÖRSKONTORET

Einar Fagerlund
Förrättningslantmätare

HUDDINGE KOMMUN
STADSINGENJÖRSKONTORET

FASTIGHETSFÖRTECKNING
del av KV KRÄFTAN
1991-10-02

Fastighetsförteckning tillhörande ett 1991-10-01 upprättat förslag till fastighetsplan för del av KV KRÄFTAN inom trakten Solgård i Huddinge kommun

Avdelning A. Fastigheter

Fastighet	Anm	delgivn.nr	Ägare, adress	inkom
Kräftan 4		1	Edsbyggen AB c/o Gullström Nordanvägen 14 146 00 TULLINGE	15/10
*)				
Kräftan 5	ägare å 1/2 ägare å 1/2	3	Gertrud Jonsson Arne Jonsson Holmgårdsvägen 38 141 33 HUDDINGE	15/10
Kräftan 6	ägare å 1/2 ägare å 1/2	4	Veikko Pietikäinen Anja Pietikäinen Holmgårdsvägen 40 141 33 HUDDINGE	30/10
Kräftan 7		5	Britt Barbro Elisabet Haglund Holmgårds backe 4 141 33 HUDDINGE	23/10

STADSINGENJÖRSKONTORET

Einar Fagerlund
Förrättningslantmätare

Maj Grundberg
Assistent

*) Kräftan 4	köpare till del av	2	Lars Saraste Holmgårdsvägen 36 141 33 Huddinge	15/10

U4:78/91

kompl 91-10-09

HUDDINGE KOMMUN
STADSINGENJÖRSKONTORET

1991-10-10

Dnr U1:10/91

STADSINGENJÖRSKONTORET
Huddinge kommun
1991 -10- 14
Dnr

Förslag till fastighetsplan för del av kvarteret Kräftan inom trakten Solgård upprättat 1991-10-01 hålles tillgängligt för granskning och är föremål för samråd under tiden 1991-10-14--10-28.

Einar Fagerlund
Förrättningslantmätare

Stadsbyggnadskontoret
Exploateringsavdelningen

YTTRANDE

Byggnadsnämnden
Stadsingenjörskontoret

Yttrande över förslag till fastighetsplan för del av kvarteret Kräftan upprättat 1991-10-01

[X] Ingen erinran

Anm. _____

Huddinge 1991-10-
För Huddinge kommun

HUDDINGE KOMMUN
STADSINGENJÖRSKONTORET

1991-10-10

Dnr U1:10/91

Förslag till fastighetsplan för del av kvarteret Kräftan inom trakten Solgård upprättat 1991-10-01 hålles tillgängligt för granskning och är föremål för samråd under tiden 1991-10-14--10-28.

Einar Fagerlund
Förrättningslantmätare

STADSBYGGNADSKONTORET
Byggavdelningen
Bygglovsektionen

STADSINGENJÖRSKONTORET
Huddinge kommun
1991 -10- 14
Dnr

YTTRANDE

Byggnadsnämnden
Stadsingenjörskontoret

HUDDINGE KOMMUN
Stadsbyggnadskontoret
1991 -10- 10
Diarienr

Yttrande över förslag till fastighetsplan för del av kvarteret Kräftan upprättat 1991-10-01

☒ Ingen erinran

Anm. _____

Huddinge 1991-10-14

B-lov

HUDDINGE KOMMUN
STADSINGENJÖRSKONTORET

1991-10-10

Dnr U1:10/91

Dnr 108

Förslag till fastighetsplan för del av kvarteret Kräftan inom trakten Solgård upprättat 1991-10-01 hålles tillgängligt för granskning och är föremål för samråd under tiden 1991-10-14--10-28.

Einar Fagerlund
Förrättningslantmätare

HUDDINGE ELVERK AB

STADSINGENJÖRSKONTORET
Huddinge kommun
1991 -10- 15
Dnr

YTTRANDE
1991-10-11

Byggnadsnämnden
Stadsingenjörskontoret

Yttrande över förslag till fastighetsplan för del av kvarteret Kräftan upprättat 1991-10-01

☒ Ingen erinran

Anm. _____

Huddinge 1991-10-11

Bertil Wallgren

HUDDINGE ELVERK AB
Plan. avd.

HUDDINGE KOMMUN
STADSINGENJÖRSKONTORET

1991-10-10

Dnr U1:10/91

Förslag till fastighetsplan för del av kvarteret Kräftan inom trakten Solgård upprättat 1991-10-01 hålles tillgängligt för granskning och är föremål för samråd under tiden 1991-10-14--10-28.

Einar Fagerlund
Förrättningslantmätare

STADSBYGGNADSKONTORET
Planavdelningen

STADSINGENJÖRSKONTORET
Huddinge kommun
1991 -10- 17
Dnr

YTTRANDE

Byggnadsnämnden
Stadsingenjörskontoret

Yttrande över förslag till fastighetsplan för del av kvarteret Kräftan upprättat 1991-10-01

☐ Ingen erinran

Anm. Gränsen för utfartsförbudet mot Holmgårdsvägen är felaktigt, se återgående kopia.

Huddinge 1991-10-17

GERT PERSSON

HUDDINGE KOMMUN
STADSINGENJÖRSKONTORET

1991-10-10

Dnr U1:10/91

Förslag till fastighetsplan för del av kvarteret Kräftan inom trakten Solgård upprättat 1991-10-01 hålles tillgängligt för granskning och är föremål för samråd under tiden 1991-10-14--10-28.

Einar Fagerlund
Förrättningslantmätare

HUDDINGE VATTEN AB

STADSINGENJÖRSKONTORET
Huddinge kommun
1991 -10- 21
Dnr

YTTRANDE

Byggnadsnämnden
Stadsingenjörskontoret

Yttrande över förslag till fastighetsplan för del av kvarteret Kräftan upprättat 1991-10-01

☒ Ingen erinran

Anm. _____

Huddinge 1991-10-21

HUDDINGE KOMMUN
STADSINGENJÖRSKONTORET

1991-10-10

Dnr U1:10/91

Förslag till fastighetsplan för del av kvarteret Kräftan inom trakten Solgård upprättat 1991-10-01 hålles tillgängligt för granskning och är föremål för samråd under tiden 1991-10-14--10-28.

Einar Fagerlund
Förrättningslantmätare

GATUKONTORET

STADSINGENJÖRSKONTORET
Huddinge kommun
1991 -10- 22
Dnr

YTTRANDE

Byggnadsnämnden
Stadsingenjörskontoret

Yttrande över förslag till fastighetsplan för del av kvarteret Kräftan upprättat 1991-10-01

☒ Ingen erinran

Anm. _____

Huddinge 1991-10-22

HUDDINGE KOMMUN
STADSINGENJÖRSKONTORET
E Fagerlund, is

SAMRÅDSREDOGÖRELSE

1991-11-11 Dnr U1:10/91

Förslag till fastighetsplan för del av kvarteret Kräftan inom trakten Solgård, Huddinge kommun

Förslag till fastighetsplan för del av kvarteret Kräftan, omfattande fastigheterna Kräftan 4-7, har varit utställt för samråd under tiden 1991-10-14 -- 10-28.

Samrådsutställningen har föregåtts av ett samrådsmöte på kontoret 1991-09-05.

Samtliga berörda fastighetsägare har underrättats om samrådsutställningen och tillställts kopia av planhandlingarna.

Samrådet har även innefattat remiss till

stadsbyggnadskontorets	planavdelning
"	byggavdelning
"	exploateringsavdelning
gatukontoret	
Huddinge Vatten AB	
Huddinge Elverk AB	

Inkomna synpunkter

Fastighetsägare:
Köpare till lotten C, Lars Saraste, har per telefon påpekat att föreslagen delaktighet i samfällighetslotten S är ologisk.

Kommentar:
Det har skett en omkastning av delaktighetstalen mellan lotterna A och C i planbestämmelserna. Den rätta delaktigheten skall vara: Lotten A 35 %, lotten B 35 % och lotten C 30 %, vilket införs som en redaktionell rättelse i bestämmelserna. Rättelsen berör endast Kräftan 4, som ägs av initiativtagaren, Edsbyggen AB, samt ovannämnda Saraste.

Därutöver har inga synpunkter framförts från fastighetsägare.

Remissinstanser:
Stadsbyggnadskontorets planavdelning påpekar att utfartsförbudet från lotten E mot Holmgårdsvägen tolkats fel.

Kommentar:
En mycket sen revidering av detaljplanen observerades inte vid upprättande av fastighetsplanen. Utfartsförbudet anpassas till detaljplanen genom redaktionell ändring.

Remissinstanserna i övrigt har lämnat förslaget utan erinran.

Övrigt:
Genom ovannämnda revidering av detaljplanen uteslöts också den traditionella prickningen av förgårdsmarken. Planbestämmelserna innehåller dock motsvarande begränsning av rätten att bygga närmare gata än sex meter.

Fastighetsplanen har sexmeterszonen prickad. Då innebörden härav överensstämmer med planbestämmelserna erfordras ingen revidering i detta avseende.

Fastighetsplanen rättas således redaktionellt med avseende på andelstalen i samfällighetslotten samt utfartsförbudet mot Holmgårdsvägen. Planen kan därefter antagas i förefintligt skick.

STADSINGENJÖRSKONTORET

Einar Fagerlund
Förrättningslantmätare

HUDDINGE KOMMUN
STADSINGENJÖRSKONTORET
E Fagerlund, IS

TJÄNSTEUTLÅTANDE

1991-11-11 Dnr U1:10/91

Byggnadsnämnden

Förslag till fastighetsplan för del av kvarteret Kräftan inom trakten Solgård, Huddinge kommun

Förslag till fastighetsplan för del av kvarteret Kräftan, omfattande fastigheterna Kräftan 4-7, har varit utställt för samråd under tiden 1991-10-14 -- 10-28.

Samrådsredogörelse har upprättats 1991-11-11.

Samrådet har resulterat i ett par redaktionella rättelser i fastighetsplanen, dels på kartan vad gäller utfartsförbudets utsträckning dels i bestämmelserna med avseende på delaktighet i samfällighetslotten.

Förslag till beslut;

Byggnadsnämnden antar 1991-10-01 upprättat förslag till fastighetsplan för del av kvarteret Kräftan med 1991-11-11 införda redaktionella ändringar.

STADSINGENJÖRSKONTORET

Einar Fagerlund

Einar Fagerlund
Förrättningslantmätare

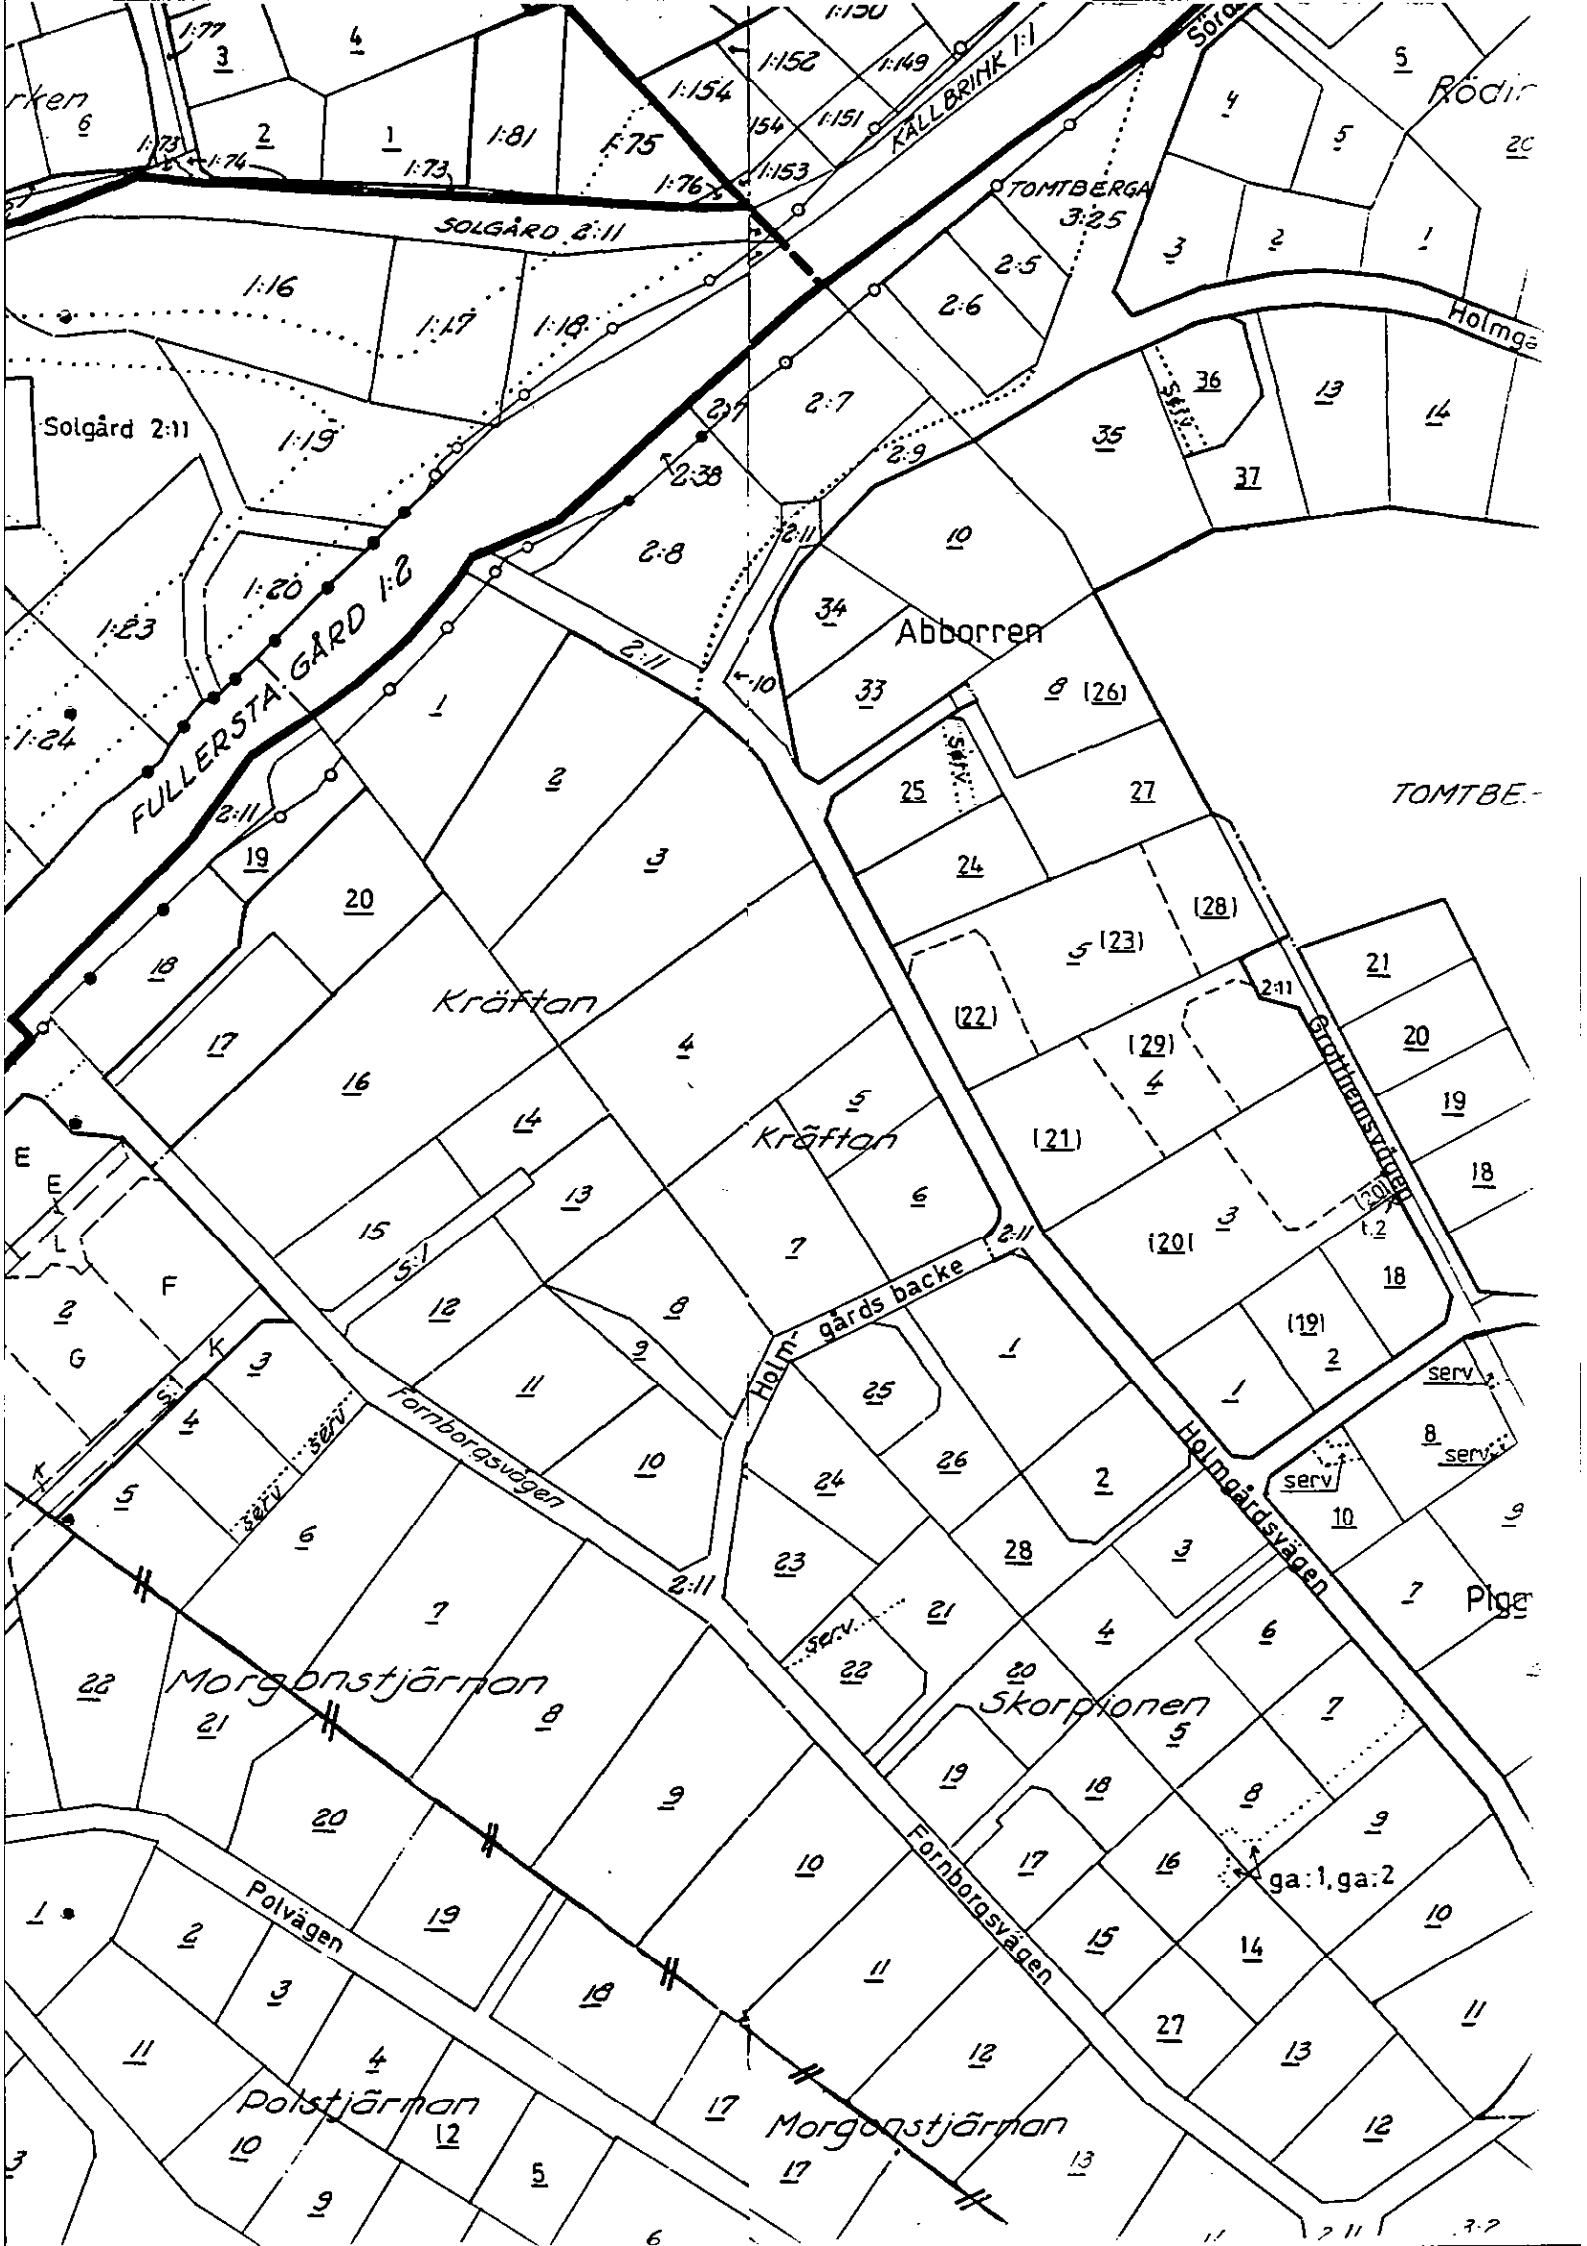
SOLGÅRD 2:11
KÄLLBRINK 1:1
TOMTBERGA 3:25
Solgård 2:11
FULLERSTA GÅRD 1:2
Abborren
Kräftan
Kräftan
Holmgårds backe
Grottemsvägen
Holmgårdsvägen
Fornborgsvägen
Fornborgsvägen
Morgonstjärnan
Skorpionen
Polvägen
Polstjärnan
Morgonstjärnan
ga:1,ga:2
serv
TOMTBE-
Holmga
Rödir
Plge

HUDDINGE KOMMUN
STADSINGENJÖRSKONTORET

1991-12-20

Härmed meddelas att förslaget till fastighetsplan för del av kvarteret Kräftan i Huddinge kommun vunnit laga kraft 1991-12-11.

STADSINGENJÖRSKONTORET

Kerstin Paulsson
Enligt uppdrag

SÄNDLISTA

Edsbyggen AB

Kersti Tufvesson
Lars Saraste

Getrud Jonsson
Arne Jonsson

Veikko Pietikäinen
Anja Pietikäinen

Britt Barbro Elisabet Haglund