




Förslag till byggnadsplan för fastigheterna  
Huddinge villastad 2<sup>o</sup> 2<sup>72</sup>, 2<sup>173</sup> - 2<sup>177</sup> benämnda  
**MELLANSJÖ**  
inom Huddinge socken av Stockholms län.  
på grundval av distriktslantmätaren H. Lindahl uppgjord storkarta/  
Upprättat i april 1936

*Gunnar Westberg*  
Länsarkitekt.

Kopieras likhet med originalet betygas.  
Stockholm den 10 april 1937  
STATENS REPRODUKTIONSGÄSTALST  
*R. Svanström*

- Belevningar:
- Gräns belägen 3 meter utanför det område för vilket fastställelse av byggnadsplanen sökes.
  - Kvarters- och gatugräns.
  - Gräns mellan kvartersdelar för vilka olika bestämmelser gäller.
  - Gräns för naturområden, parker och planteringar.
  - Gräns mot vattenområde.
  - Byggnadslinje.
  - Föreslagen tomtragrens, ej avsedd till fastställas.
  - Kvartersmark, avsedd för öppet byggnadsstätt i 2 våningar för affärs- och bostadsändamål.
  - Kvartersmark avsedd för öppet byggnadsstätt i 2 våningar för bostadsändamål.
  - Kvartersmark, avsedd för allmänt ändamål.
  - Parkområde.
  - Vattenområde.
  - Kvartersmark, som endast får bebuddas med uthus och djlik.
  - Kvartersmark, som icke får bebuddas.
  - Kvartersmark avsedd för avloppsledning.
  - Gatuhöjder och gatumark.
  - Föreslagen byggnadsplats.
  - Gräns för Huddinge municipalsamhälle.
  - Fästehetsgräns.
  - Nivåkurvor.
  - Odlingegräns.
  - Vägar och gångstigar.
  - Diken.
  - Bergskontur.
  - Bejaktliga byggnader.
  - Fästegrunn.
  - Elektrisk ledning.
  - Fastighetens jordregistreringsnummer.

År 1938 den 24 november fastställdes denna byggnadsplan på sätt Kungl. Maj:ts befallningshavandes protokoll samma dag närmare utvisar, betygar, Stockholm & landskansliet som ovan.  
På tjänstens vägnar:  
*Olof Ljungström*

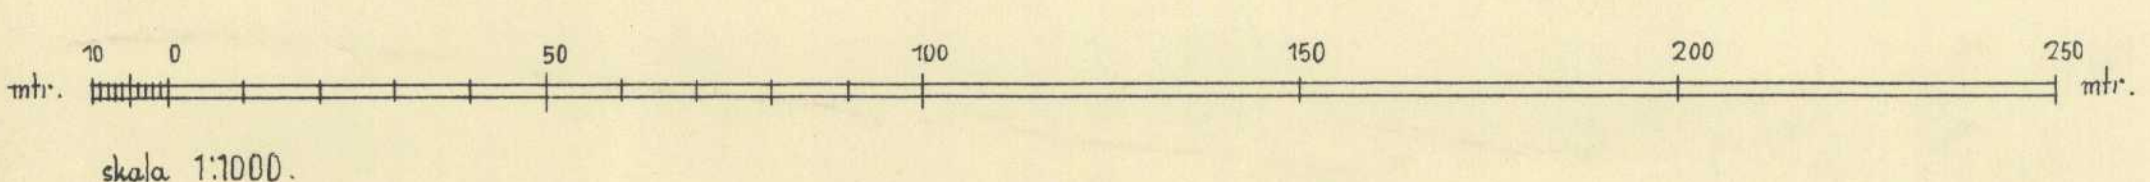

Höjdsystem RH00

44 Mellansjö 85

(25A)