


Förslag
till
Byggnadsplan
för fastigheten

Lissma 4⁷¹
uti Huddinge socken och Stockholmslän
upprättad år 1947
av

Per Nilsson
Lantmätare

Höjdsystem RH00

Skala

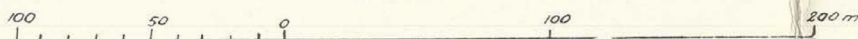

1:2000

Reviderad juni 1948


Per Nilsson

Lissma

48 11 novembe
byggnadsplan

Per Nilsson

Per Nilsson

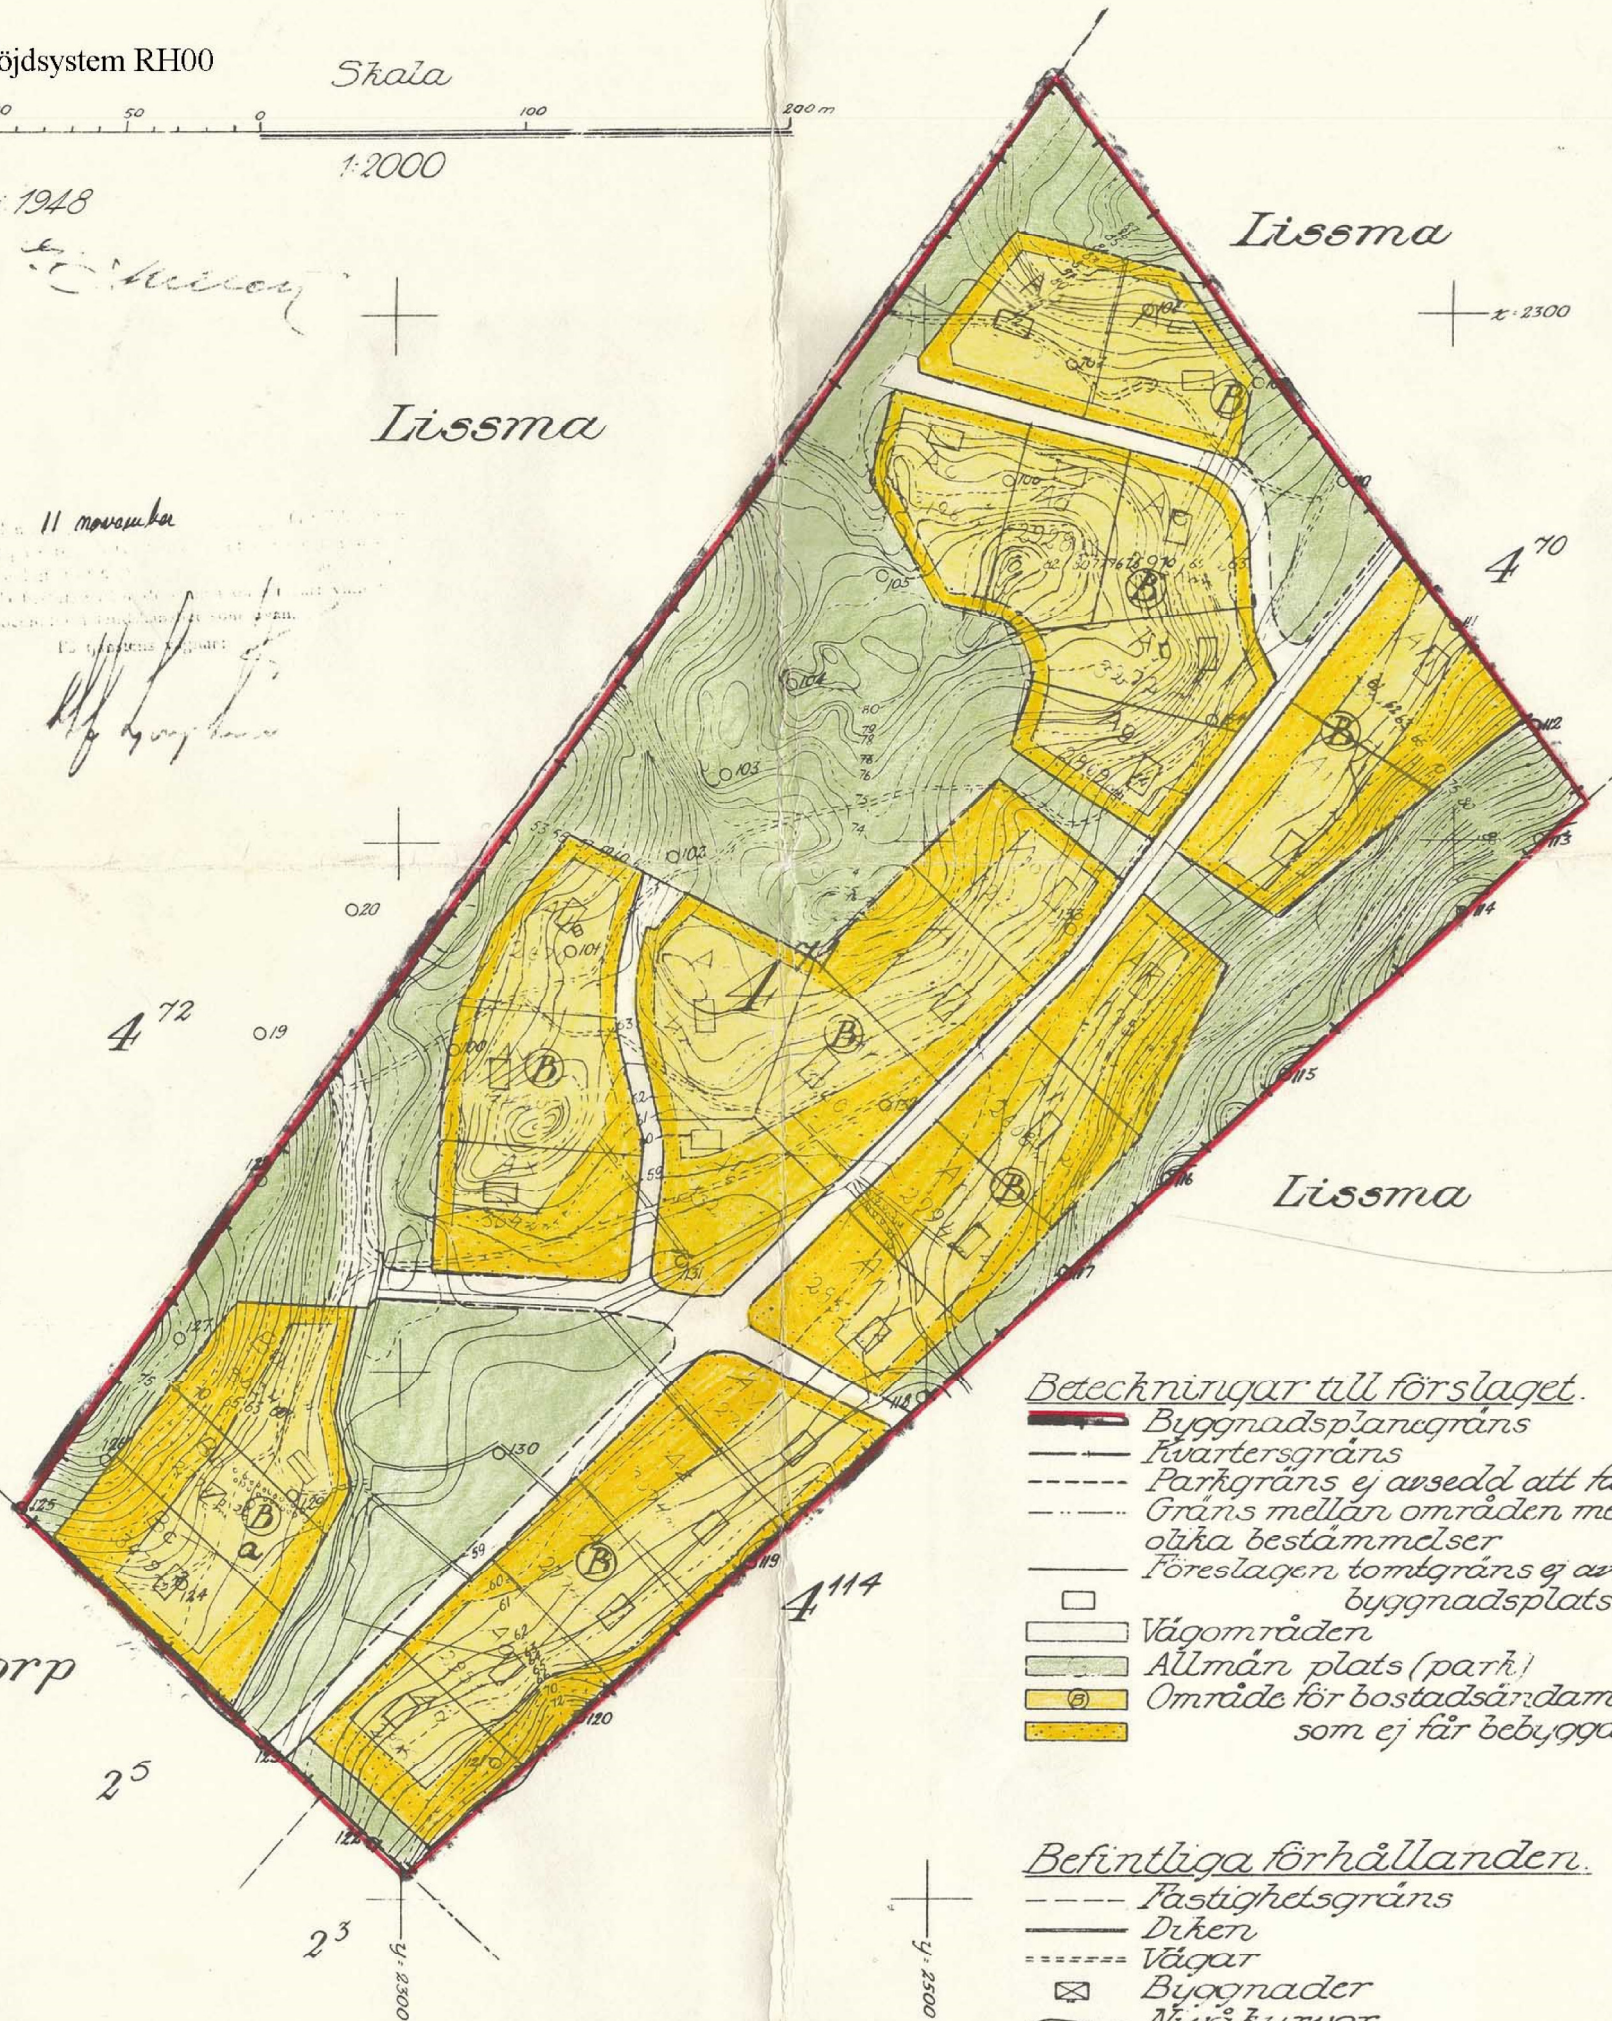

Beteckningar till förslaget.

- Byggnadsplanegräns
- Kvartersgräns
- Parkgräns ej avsedd att fastställas.
- Gräns mellan områden med olika bestämmelser
- Föreslagen tomtgräns ej avsedd att fastställas
- Vägområden
- Allmän plats (park)
- Område för bostadsändamål som ej får bebyggas

Befintliga förhållanden.

- Fastighetsgräns
- Diken
- Vägar
- Byggnader
- Nivåkurvor
- Polygonpunkter

LAGA KRAFTBEVIS
Denna detaljplan har
vunnit laga kraft
den 1948-11-11
HUDDINGE KOMMUN

Kontr. av skogen överföres på länsstyrelsen.

22D