

År 1940 den 10 december
fastställdes denna ändring av byggnadsplan
på sätt Kungl. Maj:ts befallningshavandes
beslut samma dag närmare utvisar, betygar
Stockholm å landskansliet som ovan.


På tjänstens vägnar:
Olof Ljungström

Karta
över förslag till ändring av
stadsplanen för
Hörningsnäs Parkhem
avseende fastigheter

Stuvsta eller Hörningsnäs 3¹⁸⁹
uti Huddinge socken
av Stockholms län;
uppfattad år 1940 av
Kerman Lindahl.
Distriktslantmätare

Tidigare gällande byggnadsbestämme-
lser skola fortfarande gälla.

Stuvsta

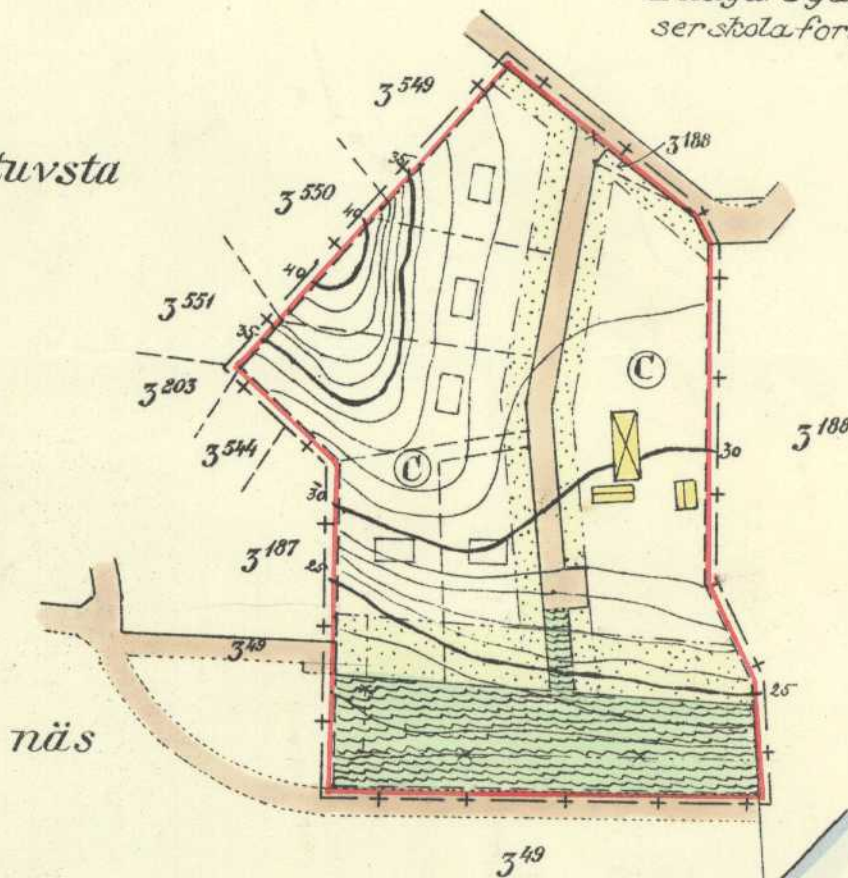

Kopiens likhet med originalet betygas.

Stockholm den 14 maj 1941

STATENS REPRODUKTIONSANSTALT

P. Samuelson

eller


Hörnings-

Beteckningar:

- + — + Längre, belägen tre meter utanför det område för vilket fastställelse av ändring av stadsplanen sökes
- Gabarvärk
- Alm. platser
- Kvartersmark som ej får bebyggas
- Kvartersmark avsedd för friliggande hus i högst två våningar
- Befintliga byggnader
- Föreslagen byggnadsplats
- Föreslagen tomtgräns [ej avsedd att fastställas i samband med stadsplaner]
- Nivåkurvor
- * --- Ur stadsplanen utgående längd
- Gräns för fastigheten.
- Kvartersgräns.
- Bestämmelesgräns.

Trehörningen

Skala 1:2000

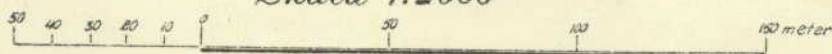

Höjdsystem RH00

i.a. 80/64 1940

Stuvsta 3¹⁸⁹