

FÖRSLAG
TILL ÄNDRING AV STADSPLANEN FÖR DEL AV
KV. RÄDISAN

INOM STUVSTA I HUDDINGE KOMMUN
UPPRÄTTAT I SEPTEMBER 1962 AV

Evert Trovik *Einar Lindberg*


/EVERT TROVIK/
STADSARKITEKT

/EINAR LINDBERG/
MÄTNINGSMAN

År 1963 den 18 februari fastställer denne stadsplaneändring på sätt länsstyrelsens beslut samma dag närmare utvisar; och må enligt 150 § 3 st. byggnadslagen talan icke följask mot nämnda beslut, varför detsamma omedelbart vunnit laga kraft, betygar, Stockholm å landskansliet som ovan.

På tjänstens vägnar:

Einar Lindberg

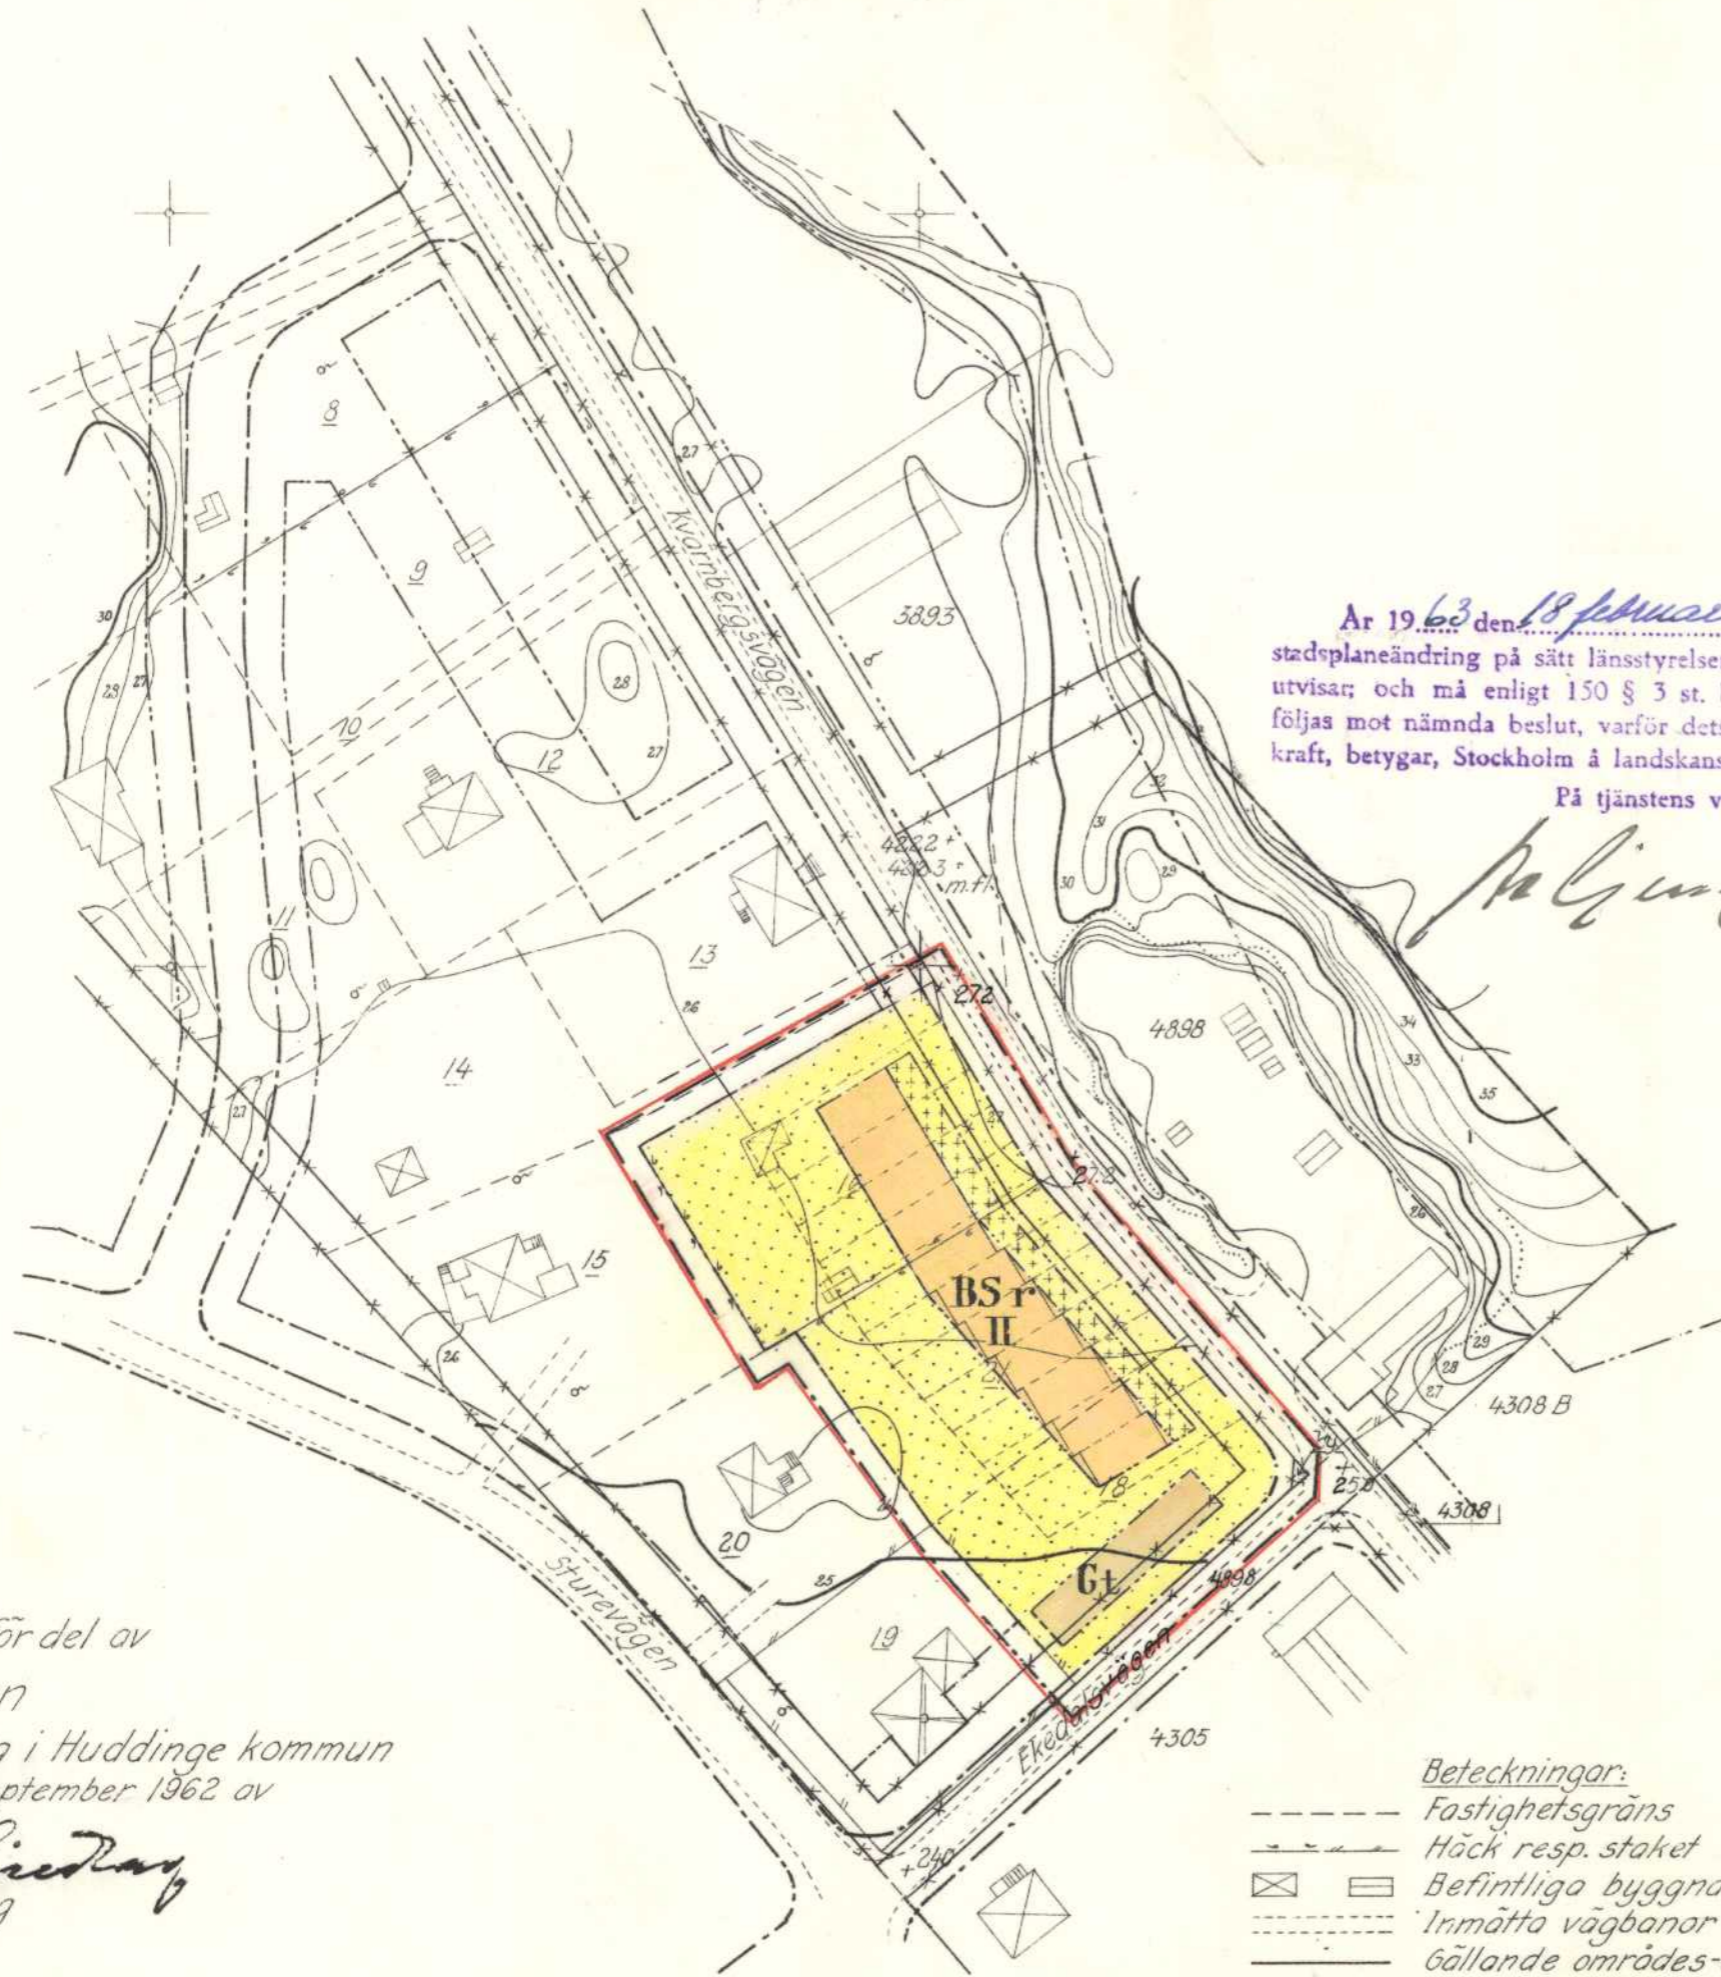

BETECKNINGAR:

- LINJE BELÄGEN 3 METER UTANFÖR DET OMRÅDE FÖRSLAGET AVSER
- SÄLLANDE OMRÅDES- OGH BESTÄMMELSEGRÄNS AVSEDD ATT UTGÅ
- GATU- OCH KVARTERSGRÄNS
- BESTÄMMELSEGRÄNS
- ILLUSTRATIONS LINJE, EJ AVSEDD ATT FASTSTÄLLAS
- BSr** OMRÅDE FÖR BOSTADSÄNDAMÅL, RADHUS
- Gt** OMRÅDE FÖR GÅRDSBYGGNADER
- OMRÅDE FÖR GARAGEÄNDAMÅL, PARKERING
- MARK SOM EJ FÅR BEBYGGAS
- II** ANTAL VÅNINGAR

Tillhör byggnadsnämndens beslut den 22/11 1962, § 102 f), betygar:

Gunnar Silén
sekreterare.


Beteckningar:

- Fastighetsgräns
- Häck resp. staket
- Befintliga byggnader
- Inmätta vägbanor
- Gällande områdes- och bestämmelsegräns
- Gällande gathöjd

+0.00

Grundkarta för del av
Kv. Rädisan
inom Stuvsta i Huddinge kommun
upprättad i september 1962 av

Einar Lindberg
Einar Lindberg
Mättningsman

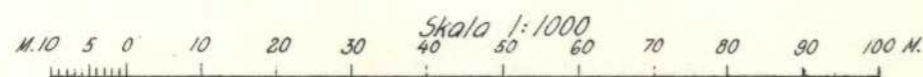

Höjdsystem RH00