


7- A- 22

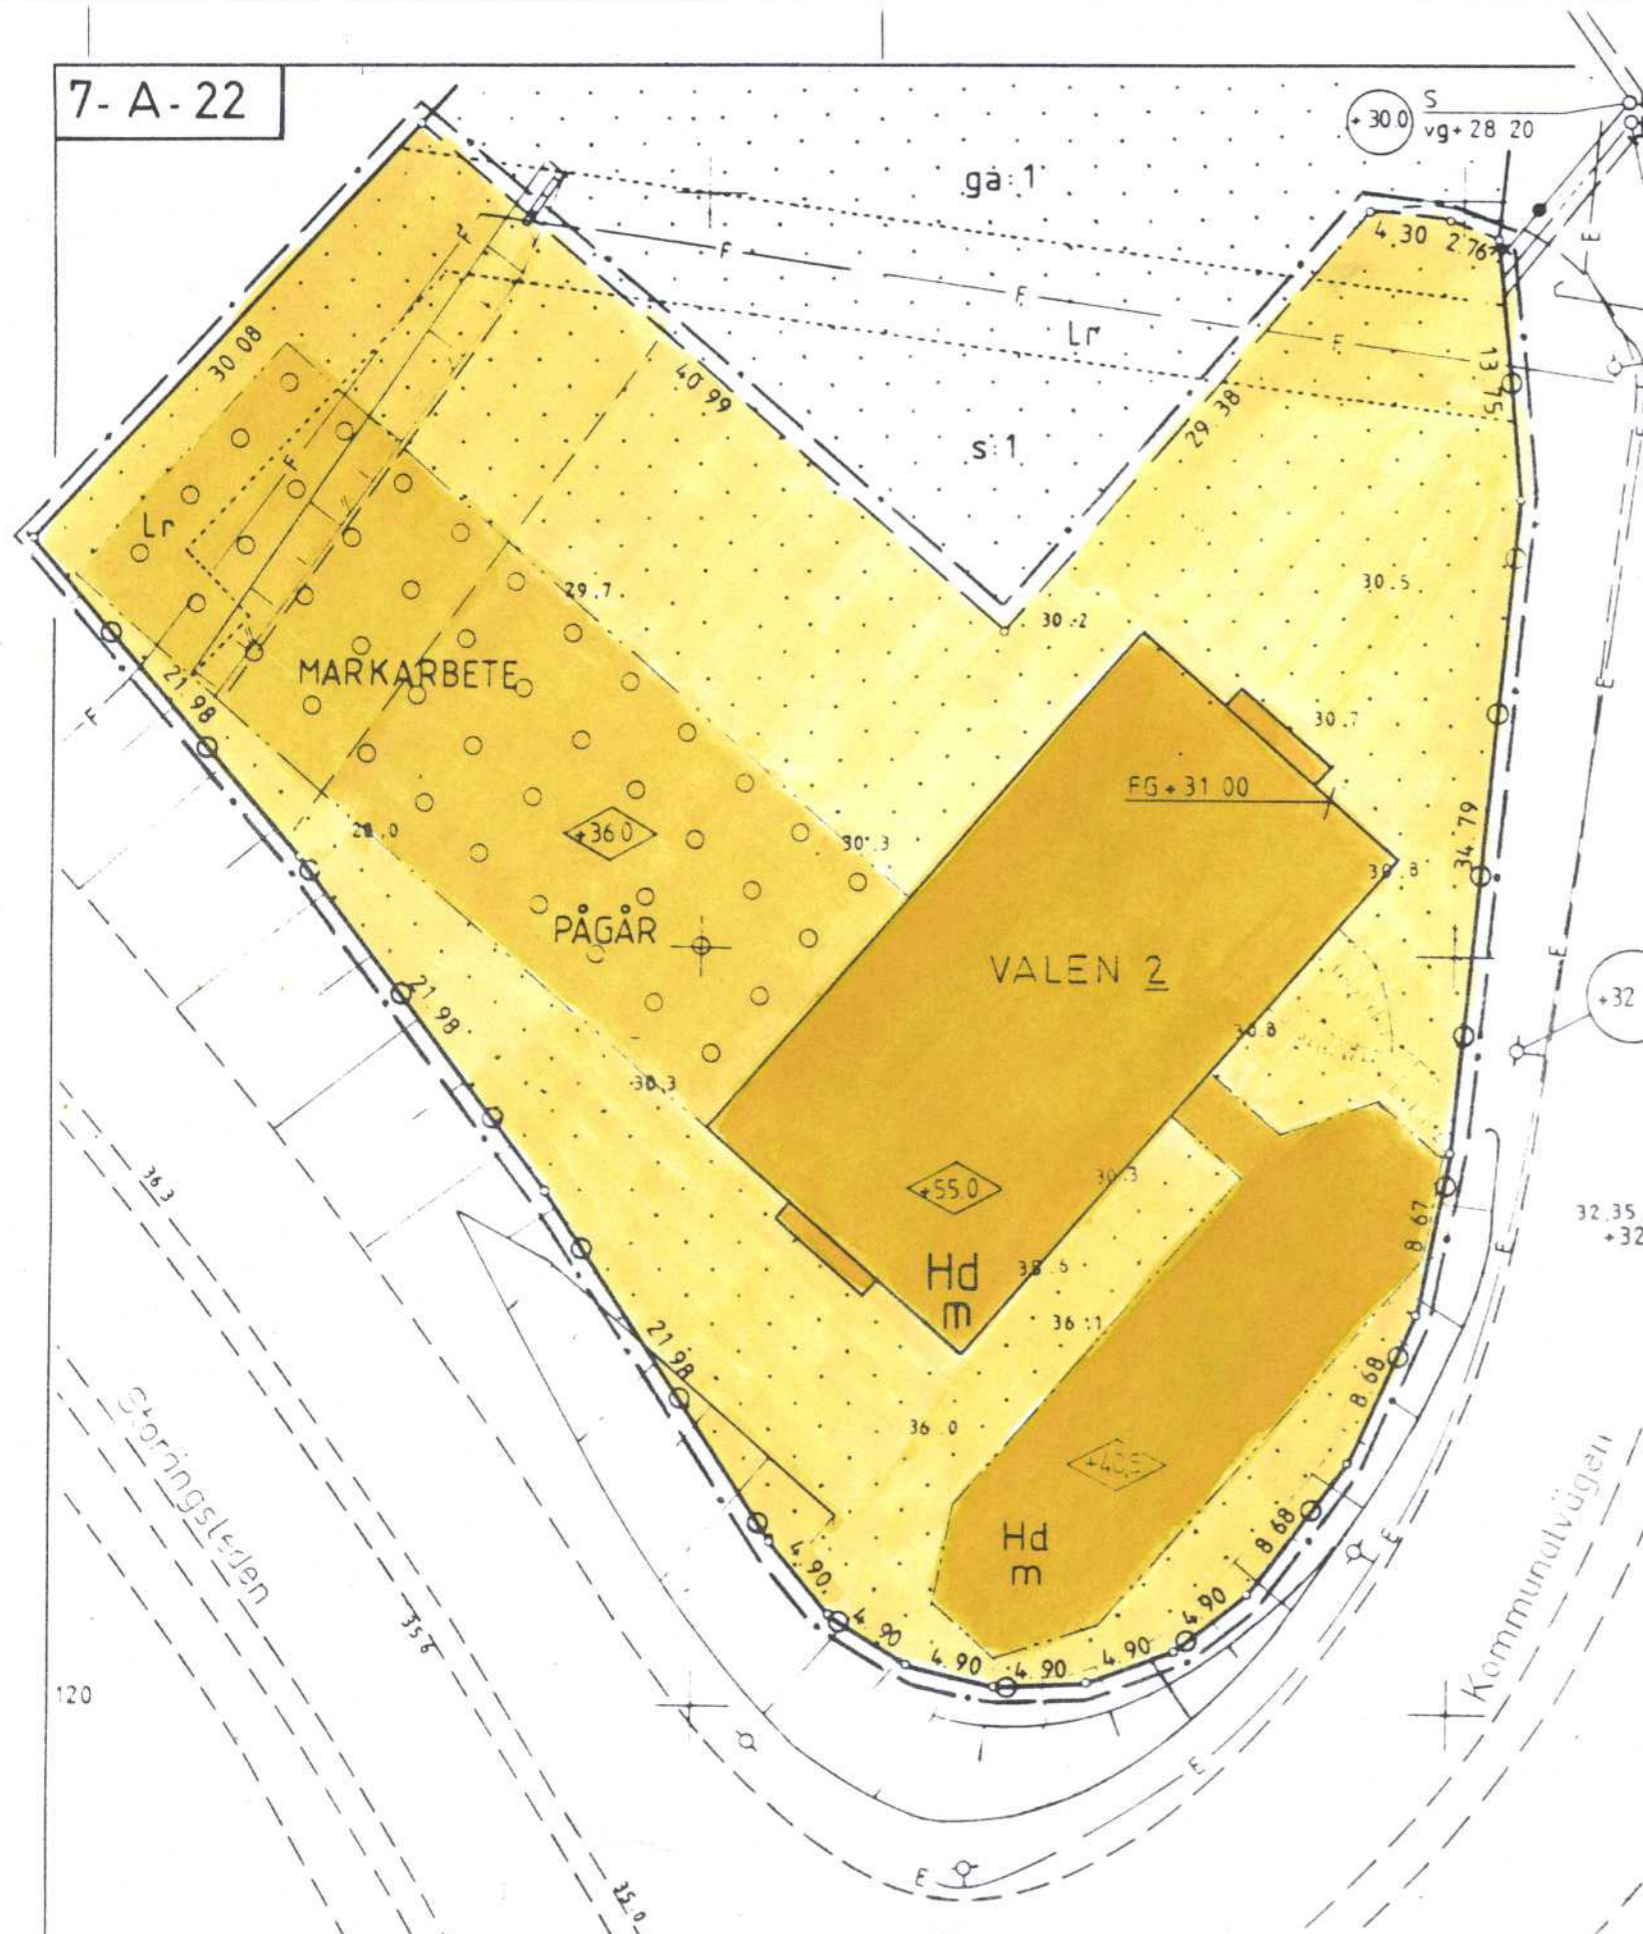

Höjdsystem RH00

PLANBESTÄMMELSER

Följande gäller inom område med nedanstående beteckningar

Gränsbeteckningar

- Gräns belägen 1 m utanför planområdet
- Egenskapsgräns

1. Markanvändning

Endast angiven användning är tillåten

- Hd Område för kontorsändamål
- m Utformning med särskild hänsyn till trafikbuller

2. Begränsning av markens bebyggande

- Mark som ej får bebyggas

3. Utformning

- Högsta tillåtna byggnadshöjd i meter över grundkartans nollplan

4. Markens anordnande

- Mark som får överbyggas och användas endast för parkeringsändamål
- Utfart får inte anordnas över denna gräns

5. Administrativa bestämmelser

Planens genomförandetid slutar 28 februari 1993

UPPLYSNINGAR

Till planen hör förutom denna plankarta
 -planbeskrivning med illustrationsplan
 -genomförandebeskrivning

Grundkartan utgörs av nybyggnadskarta upprättad 1986 av stadsingengörskontoret. Kartbilden har reviderats 1987-10-05. Marknivåerna har justerats efter utförd schaktning.

Grundkartans beteckningar

	Kvartersgräns	0.00	Bef. markhöjd
	Fastighetsgräns	+0.00	Gathöjd enl. fastställd plan
	Bef. byggnad	Lr	Ledningsrättsområde

Förslag till ändrad detaljplan för VALEN 2 i Huddinge kommun
 Huddinge i december 1987

Nils Linder
 Nils Linder
 Arkitekt
 Huddinge Stadsarkitektkontor
 Planavdelningen

Hans Borgström
 Hans Borgström
 Arkitekt
 Hans Borgström Arkitekt-
 kontor AB

LAGERVARA PT 15 A3	Godkänd BN 1988-02-24 § 43	Skala 1:400	10	5	0	10	20	30	40 m	
	Antagen KF 1988-03-28 § 70	Utstakning verkställd	Dnr U3 113/86, 178/87 U2							Rit. av
	Laga kraft 1988-04-29	Avvägd höjd	Blad 153:32,42							Kvarterskod L 02
			Fastighet VALEN 2							