

FÖRSLAG TILL
 ÄNDRADE BYGGNADSPLANE-
 BESTÄMMELSER (FÖR FRITIDS-
 BEBYGGELSE) TILLHÖRANDE

ÅR 1942 FASTSTÄLLD BYGGNADSPLAN
 FÖR DEL AV SUNDBY SÄTERI
 INOM STADSDELEN GLADÖ KVARN
 I HUDDINGE KOMMUN
 UPPRÄTTAT I MAJ 1972
 AV STADSBYGGNADSKONTORET

Jann Hedlund

JAN HENRIK HEDLUND
 STADSBYGGNADSDIREKTÖR

Sören Torstendahl
 SÖREN TORSTENDAHL
 PLANARKITEKT

Uställt planförslag under
 tiden 6/7 - 6/9 1972
 betygar:
[Signature]
 sekreterare

KVARNSJÖN

BETECKNINGAR FÖR BEFINTLIGA FÖRHÅLLANDEN.

- Bostadshus, uthus.
- Äggräns.
- Gångstig.
- Åkerkantur.
- Dike.
- Polygonpunkt.
- Nivåkurvor.


0-plan = havets m.v.y.

BETECKNINGAR FÖR BYGGNADSPLAN.

- Gällande gräns för byggnadskvarter eller annat område bestämmelser mellan områden med olika planbestämmelser.
- Gällande gränser som föreslås utgå, gatuhöjd.
- +0.0 Föreslagna gräns för byggnadskvarter eller annat område.
- Föreslagna gräns mellan områden med olika planbestämmelser.
- +0.0 Föreslagna gatuhöjd.
- Gatumark.
- Park eller planterad allmän plats.
- Vattenområde.
- Beträffande vilka hänföra sig till särskilda bestämmelser angående byggnadskvarterens användande.
- Längre, bredare, högre (3) meter utöver det område, för vilket fastställande önskas.
- Föreslagna tomgräns, ej avsedd att fastställas i samband med byggnadsplanen.

Höjdsystem RH00

SKALA 1:2000

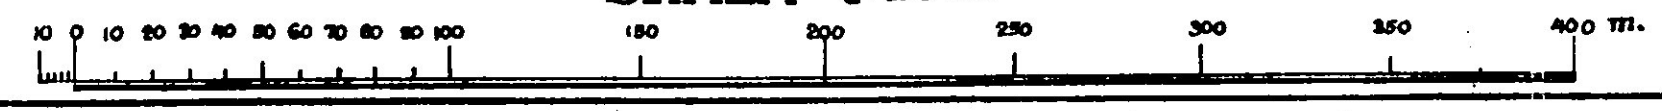

Stockholm i november 1941.
Axel Johansson
 Ingenjör