


Förhör byggnadsnämndens beslut.
av den 23 januari 1958 § 3 c/
beslutas i tjänsten
Jan E. Östberg

Ar 1958 den 25 april fastställd denna
stadsplaneändring på sitt länsstyrelsens beslut samma dag närmare
utvisat o.h må enligt 150 § 3 st. byggnadslagen talan icke full-
följas mot nämnda beslut, varför detsamma omedelbart vunnit laga
kraft, berygas, Stockholm å landskansliet som ovan,
På tjänstens vägnar:
Henry Dagstam

FÖRSLAG
TILL ÄNDRAD STADSPLAN FÖR DEL AV
KV. KARPEN
I HUDDINGE KOMMUN
UPPRÄTTAT I OKTOBER 1957 AV


Kevattörin STADSARKITEKT SAR
Henry Dagstam MÄTNINGSMAN

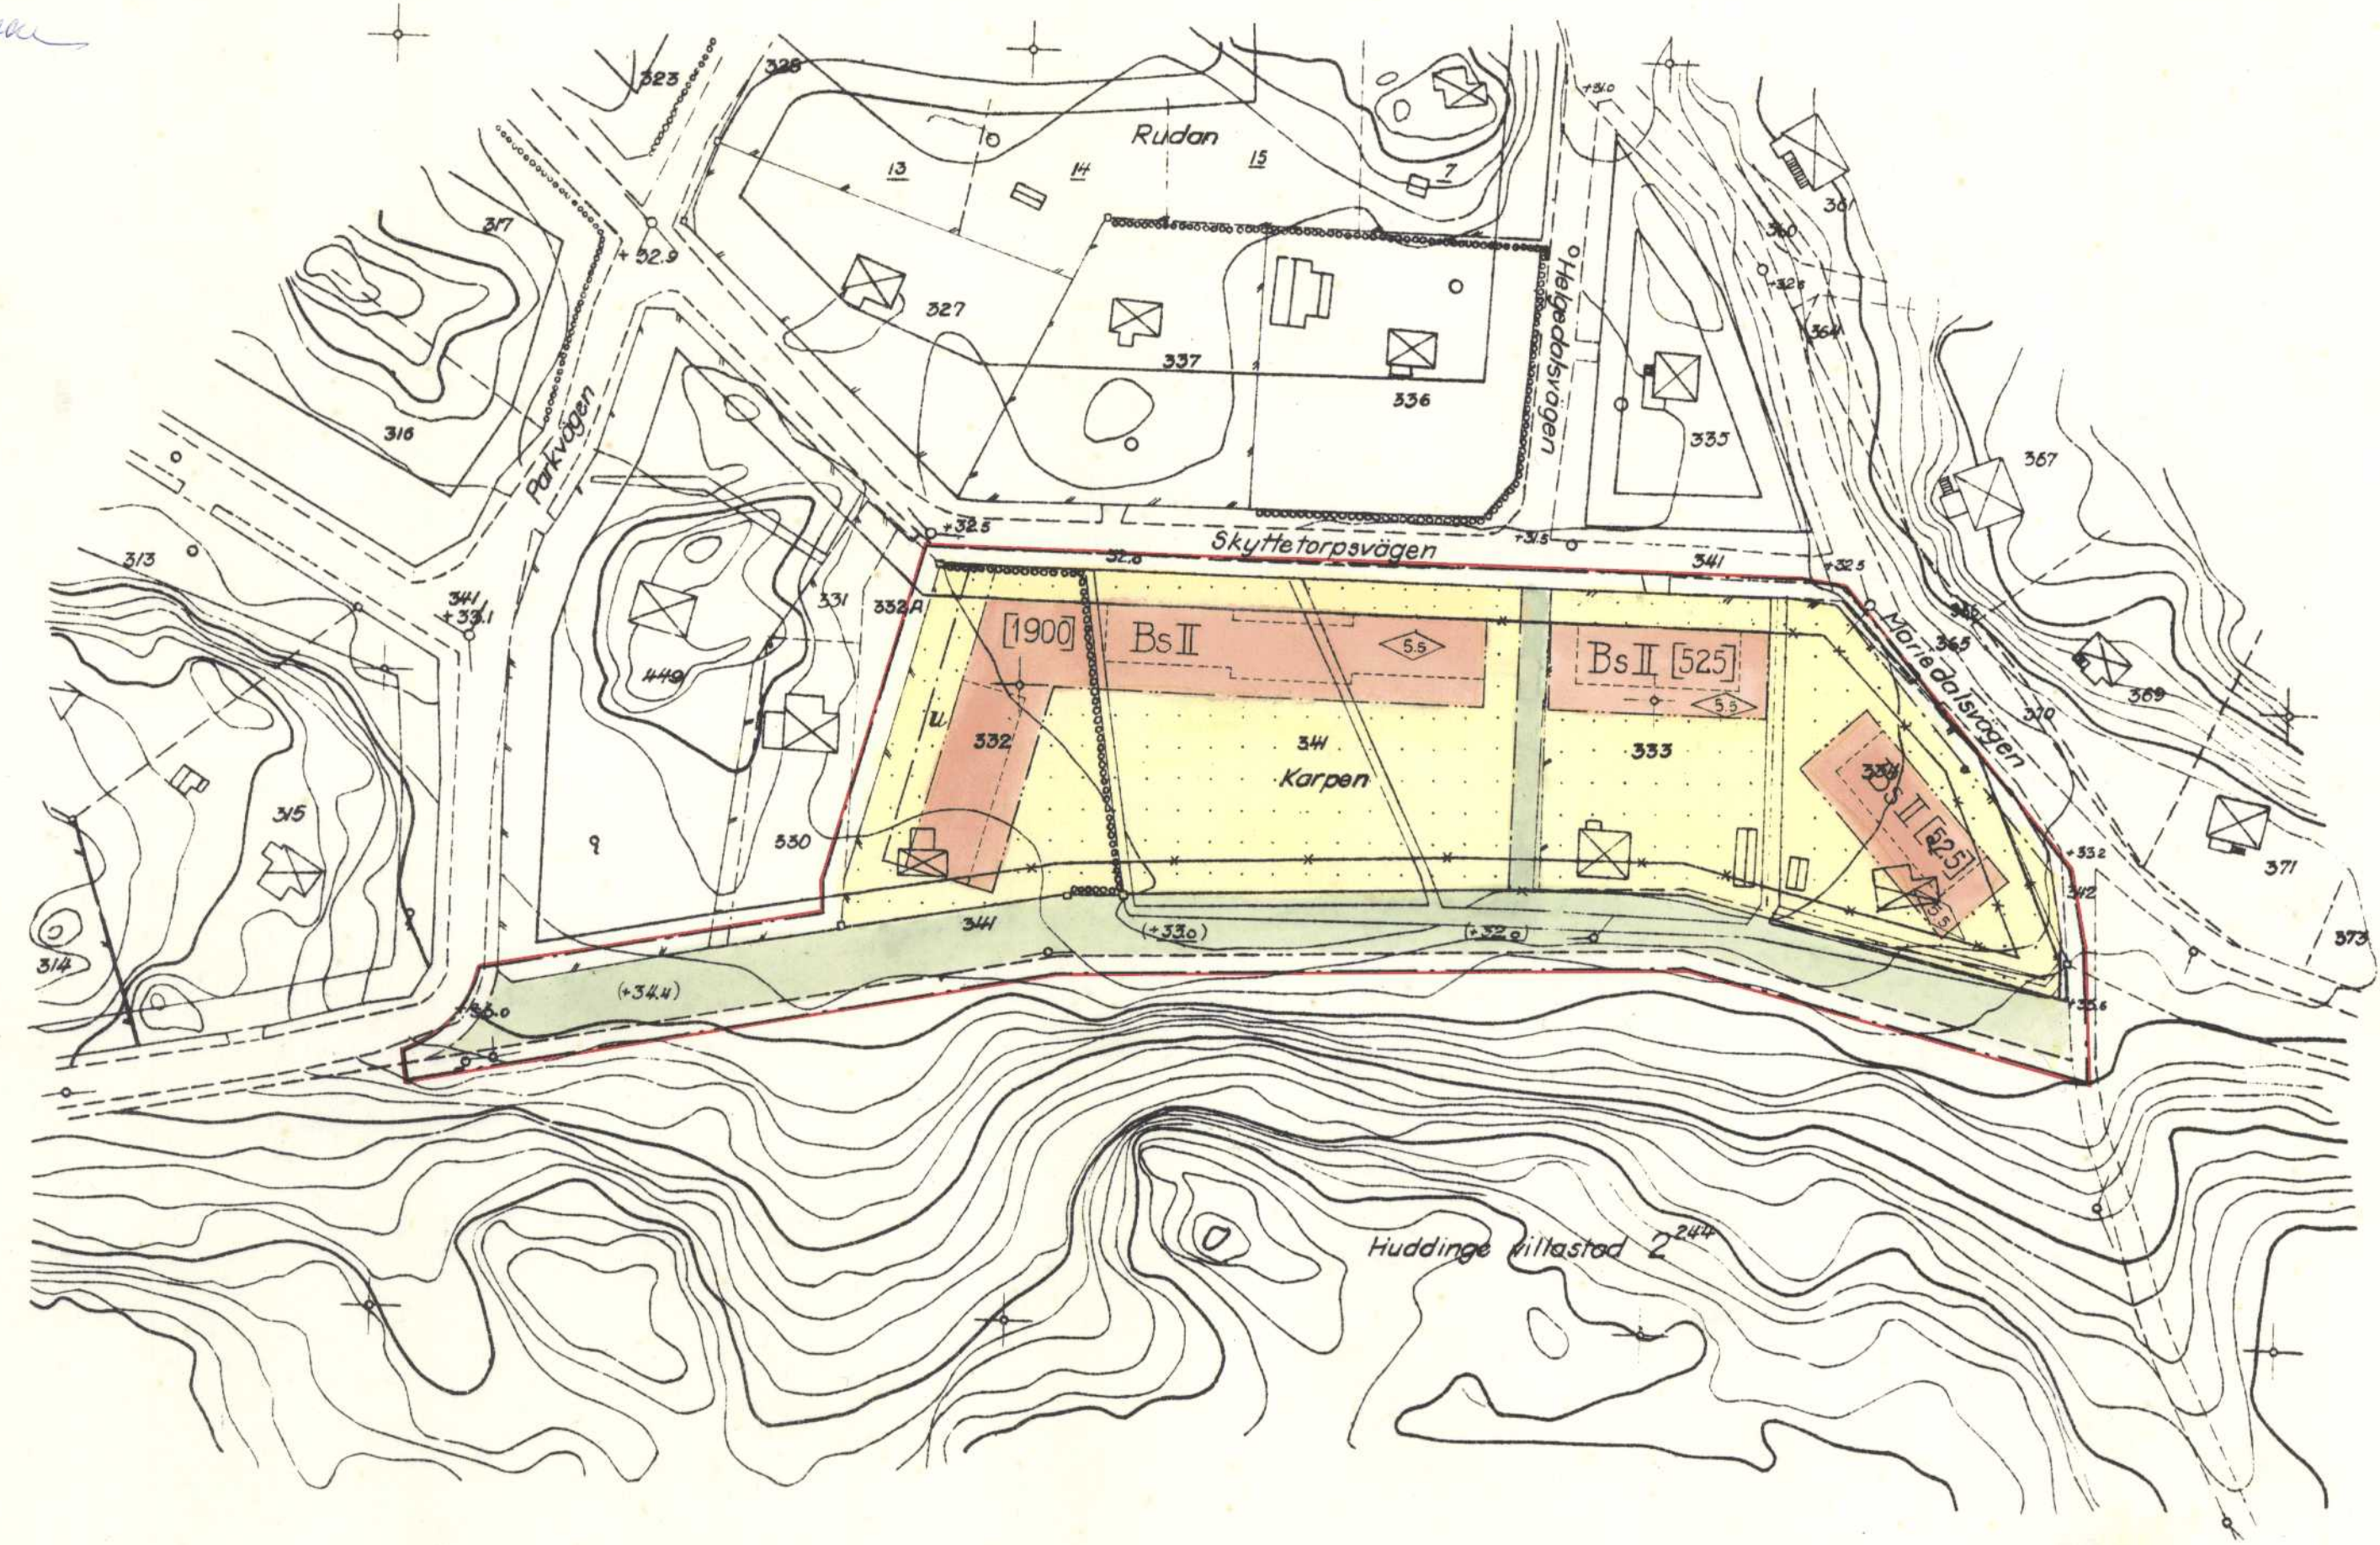

Grundkarta
till stadsplan för
Kv Karpen
i Huddinge kommun
upprättad i maj 1957 av
Henry Dagstam
mättningsman

- Beteckningar:
- Linje belägen 3 met utanför det område förslaget avser
 - Gällande områdes- och bestämmelsegräns
 - " " " " avsedd att utgå
 - - - - - Gatu- kvarters- och annan områdesgräns
 - - - - - Bestämmelsegräns
 - - - - - Illustrationslinje ej avsedd att fastställas
 - Område för bostadsändamål sammanbyggda hus
 - Park eller plantering, allmän plats
 - Mark som icke får bebyggas
 - ◊ Byggnadshöjd
 - (+0.0) Gällande gathöjd avsedd att utgå
 - u Mark tillgänglig för underjordiska ledningar
 - +0.00 Föreslagen gathöjd
 - [000] Största tillåtna bostadsyta

- Beteckningar.
- - - - - Fastighetsgräns
 - ⊠ Befintliga byggnader
 - ~ Nivåkurvor
 - - - - - Vägbanor
 - Gällande områdes- och bestämmelsegräns
 - +00.00 Gällande gathöjd

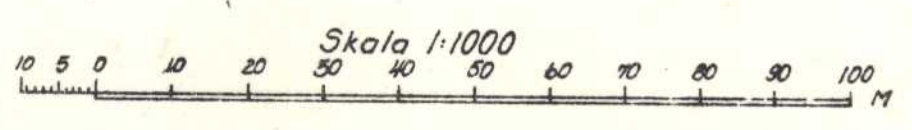

Höjdsystem RH00

3f
Kv Karpen del
4336

4336
Kv Karpen del
3f