


Handskrift
 Fäst för Kungl. Maj:ts beslut
 den 12. maj 1939
 Skrivet i Kommunikationsdepartementets
 Ex. officio
 Vess. Sussu

Förslag till stadsplan för stadsägorna nr 428, 438, 440 och 441 samt del av nr 439, benämnda.
MELLANSJÖ
 inom Huddinge municipalsamhälle i Stockholms län.
 på grundval av distriktslantmätaren H. Lindahl uppgjord stamkarta.
 Upprättat i april 1936
 Gunnar Westberg
 Länssarkitekt

- Beteckningar:
- Gräns belägen 3 meter utanför det område, för vilket fastställelse av stadsplan sökes.
 - Kvarters- och gatugräns.
 - Gräns mellan kvartersdelar för vilka olika bestämmelser gälla.
 - Gräns för naturområden, parker och plankerningar.
 - Byggnadslinje.
 - Förenslagen tomtgräns, ej avsedd att fastställas.
 - Kvartersmark, avsedd för öppet byggnadsställ i 2 våningar för affärs- och bostadsändamål.
 - Kvartersmark, avsedd för öppet byggnadsställ i 2 våningar för bostadsändamål.
 - Kvartersmark, avsedd för allmänt ändamål.
 - Parkområde, allmän plats.
 - Kvartersmark som endast får bebyggas med uthus och dylikt.
 - Kvartersmark som icke får bebyggas.
 - Kvartersmark avsedd för avloppsledning.
 - Gatuinjuder och gatumark.
 - Förenslagen byggnadsplats.
 - Gräns för Huddinge municipalsamhälle.
 - Stadsägogräns.
 - Niåkurvor.
 - Odlingensgräns.
 - Befintliga vägar.
 - Diken.
 - Beringskontur.
 - Polypunkter.
 - Stadsägnummer.

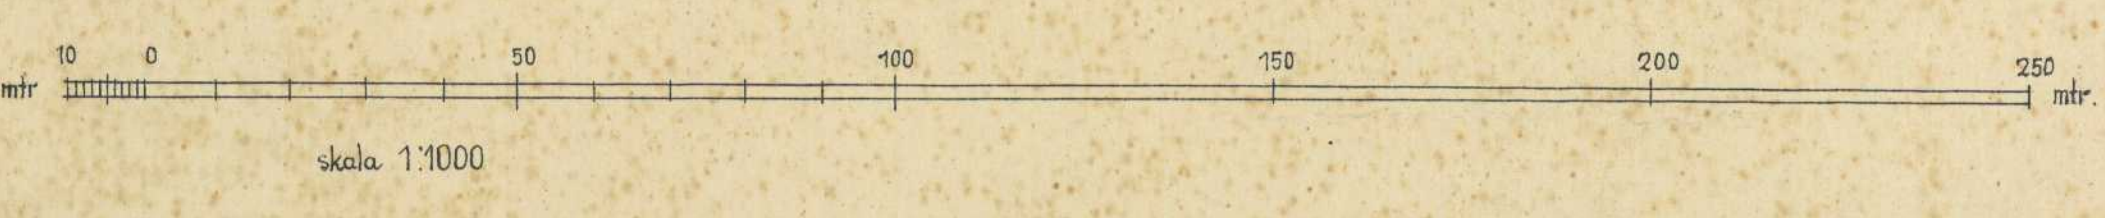

Höjdsystem RH00

hem nr 2

Tillhör Kungl. Maj:ts beslut
 den 12 maj 1939
 Stockholm i Kommunikationsdepartementet.
 Ex. officio
 Vess. Sussu