


Grundkarta
över
Huddinge Centrum del II
inom kommundelen Huddinge i Huddinge kommun
upprättad i januari 1978 av

Åsa Thorsen
Stadsingenjör

Höjdsystem RH00

Reviderad i maj 1980

- Beteckningar:**
- Gällande kvarters- eller annan områdesgräns enligt fastställd stadsplan
 - - - Gällande bestämmelsegräns enligt fastställd stadsplan
 - - - Gräns för fastighet
 - - - Annan gräns
 - ▭ Huvudbyggnad resp. uthus
 - ▭ Industri- eller verkstadsbyggnad
 - ▭ Staket
 - ▭ Häck
 - ▭ Stenmur
 - ▭ Stödmur
 - ▭ Kraftledning
 - ▭ Järnvägsspår
 - ▭ Väg med resp. utan sidoutrymmen
 - ▭ Bank
 - ▭ Skärning
 - ▭ Dike
 - +0.0 Fastställd höjd
 - 0.0 Avvägd höjd
 - Höjdkurvor
 - Polygonpunkt
 - Rumänspunkt
 - Beteckning för samma fastighet på ömse sidor av linjen
 - - - Begränsningslinje för ajourford grundkarta
 - ▭ Televerkets mellanortskabel i mark
 - ▭ Fjärrvärmeledning ovan mark
 - Inmätta träd
 - Skala 1:1000

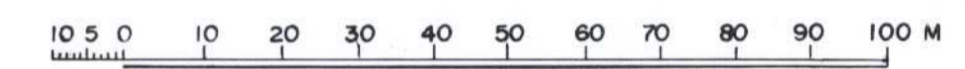

Ar 19. 81-05-25
Fastställes denna ändring av stadsplan/byggnadsplan på sätt Länsstyrelsens beslut samma dag närmare utvisar. Länsstyrelsen i Stockholms län som ovan. På tjänstens vägnar

Erik Wretling

STADSPANEKARTA

- GRÄNSBETECKNINGAR**
- ▬▬▬ LINJE BELÄGEN 3M UTANFÖR DET OMRÅDE FÖRSLAGET AVSER
 - ▬▬▬ GÄLLANDE OMRÅDESGRÄNS AVSEDD ATT BIBEHÅLLAS
 - ▬▬▬ GÄLLANDE BESTÄMMESEGRÄNS AVSEDD ATT BIBEHÅLLAS
 - ▬▬▬ GÄLLANDE OMRÅDESGRÄNS AVSEDD ATT UTGÅ
 - ▬▬▬ GÄLLANDE BESTÄMMESEGRÄNS AVSEDD ATT UTGÅ
 - ▬▬▬ KVARTERS-ELLER ANNAN OMRÅDESGRÄNS
 - ▬▬▬ OMRÅDESGRÄNS FRÅN VILKEN MINDRE AVVIKELSE FÅR GÖRAS
 - ▬▬▬ BESTÄMMESEGRÄNS
 - ▬▬▬ UTFARTSFÖRBUD
- OMRÅDESBETECKNINGAR**
- ▭ ALLMÄN PLATS
 - ▭ GATA, GATUPLANTERING
 - ▭ PARK, GÅNGVÄG
- BYGGNADSKVARTER**
- A ALLMÄNT ÄNDAMÅL
 - B BOSTADSÄNDAMÅL
 - Ba BOSTADSÄNDAMÅL; SERVICEBOSTÄDER
 - Bc BOSTADSÄNDAMÅL; SAMLINGSLOKALER, FÖRSKOLA
 - Bg BOSTADSÄNDAMÅL; GARAGE
 - C SAMLINGS- OCH FÖRENINGSLOKALER
- SPECIALOMRÅDEN**
- Es TRANSFORMATORSTATION
 - Tp PARKERING
- ÖVRIGA BETECKNINGAR AVSEDDA ATT FASTSTÄLLAS**
- ▭ MARK SOM ICKE FÅR BEBYGGAS
 - ▭ ÖVERBYGGD GÅRD OCH ANNAN TERRASSBYGGNAD
 - ▭ MARK TILLGÄNGLIG FÖR ALLMÄN GÅNGTRAFIK
 - ▭ LEDNINGSOMRÅDE
 - x GÄLLANDE GATUHÖJD
 - u GÄLLANDE GATUHÖJD AVSEDD ATT UTGÅ
 - +0.0 GATUHÖJD
 - ANNAN MARKHÖJD
 - F FRISTÅENDE HUS
 - S SAMMANBYGGDA HUS
 - ▭ BYGGNADSYTA I KVADRATMETER
 - I, II, VI, VII ANTAL VÅNINGAR
 - n FÖRBUD MOT VINDSINREDNING
 - v INDRAGNA VÅNINGAR
 - BYGGNADSHÖJD
 - BYGGNADSHÖJD RÄKNAD FRÅN GRUNDKARTANS NOLLPLAN
 - HÖGSTA HÖJD FÖR BYGGNADSEL
- ILLUSTRATIONER**
- ▬▬▬ ILLUSTRATIONSLINJER EJ AVSEDDA ATT FASTSTÄLLAS

TILLHÖR BYGGNADSNÄMNDENS BESLUT
1981 01 28 § 20 BETYGAR:
Margareta Karlsson
MARGARETA KARLSSON
SEKR

TILLHÖR KOMMUNFULLMÄKTIGES BESLUT
1981-02-23 § 38 BETYGAR:
Lars Snöbom
SEKR

**FÖRSLAG TILL ÄNDRING AV STADSPLAN
FÖR DEL AV
CENTRALA HUDDINGE
PARADISBACKEN**

HUDDINGE KOMMUN, STOCKHOLMS LÄN
UPPRÄTTAT I AUGUSTI 1980 REVIDERAT I DEC 1980
BENGT SUNDELL ARK.GRUPP AB KJESSLER & MANNERSTRÅLE AB

Bengt Sundell *Monica Lloyd* *Lars Snöbom*
BENGT SUNDELL MONICA LLOYD LARS SNÖBOM
ARKITEKT SAR ARKITEKT SAR PLANINGENJÖR