


DP 7-B-13:1

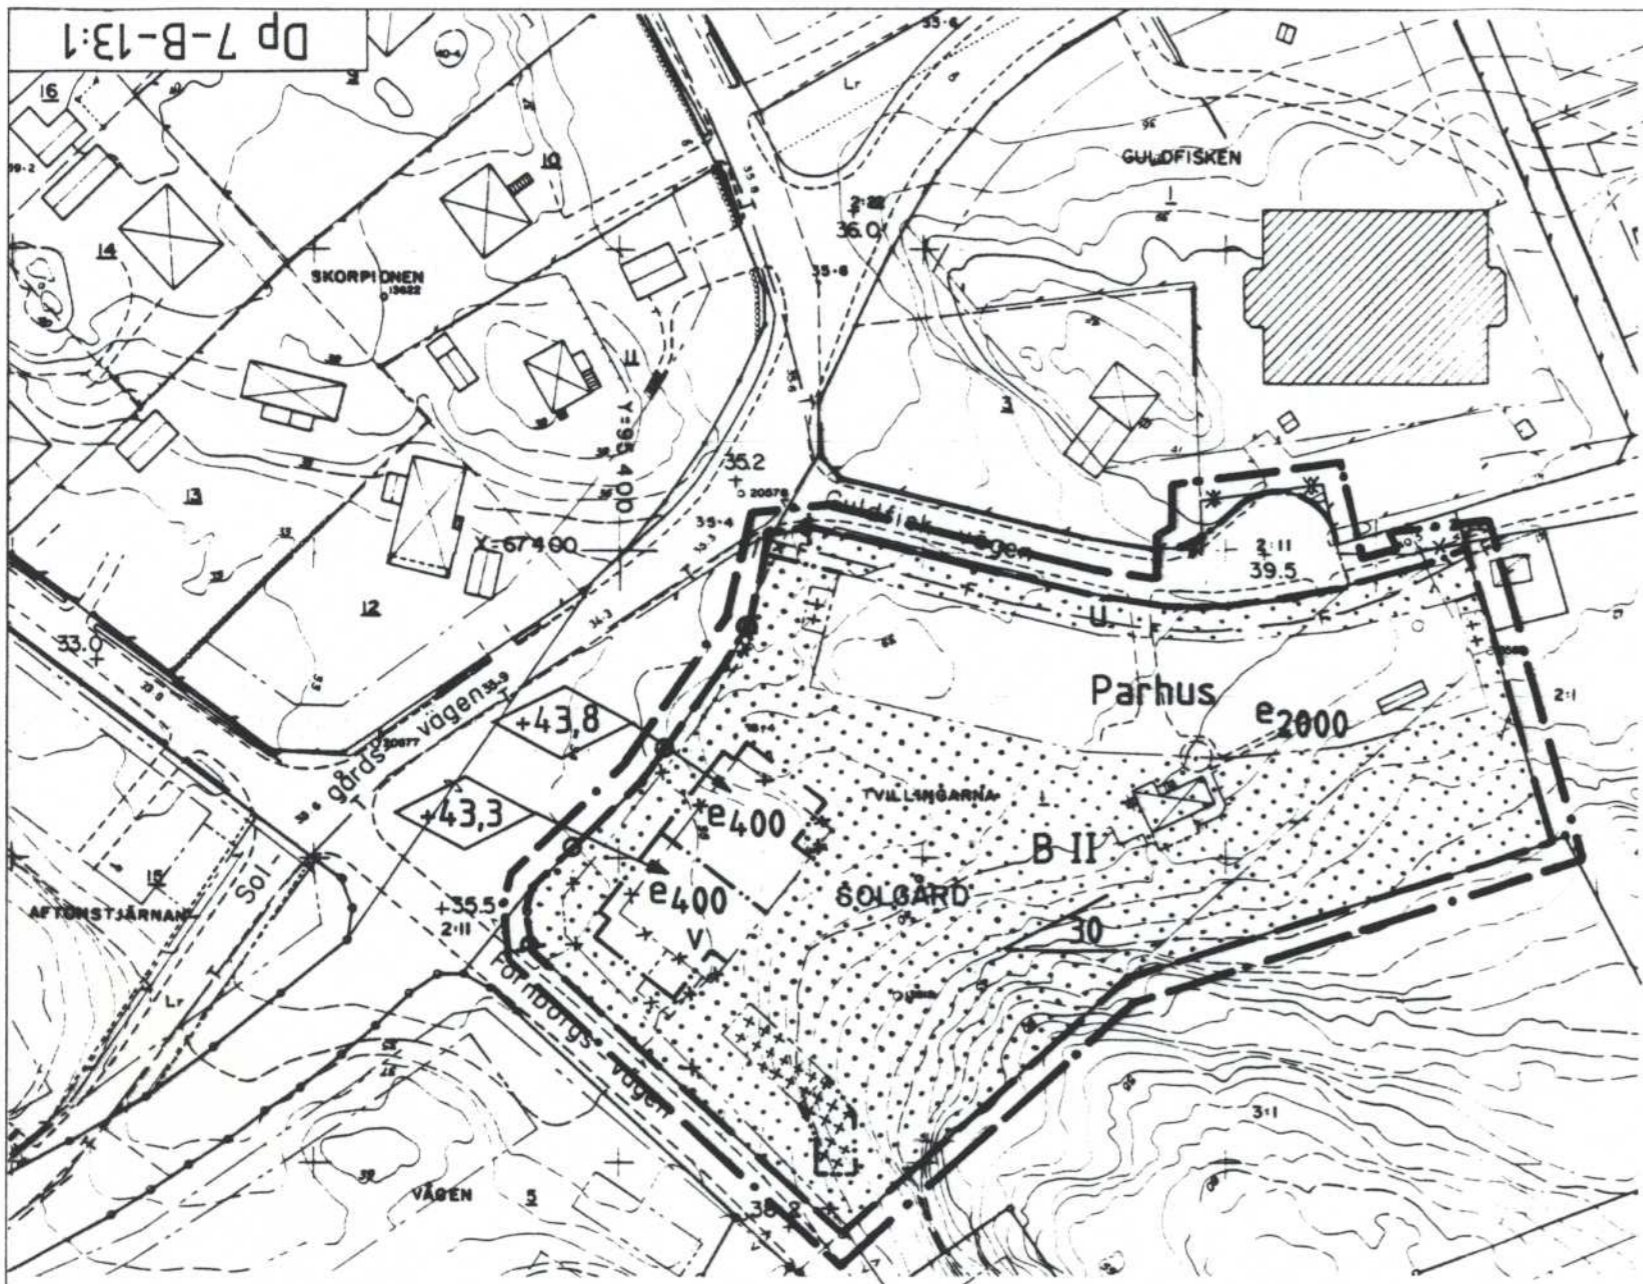

PLANKARTA MED BESTÄMMELSER ENKELT PLANFÖRFARANDE

GRÄNSBETECKNINGAR

- • — Planområdets gräns, i kartskalen belägen 3 m utanför planområdet.
- — — Gällande användningsgräns.
- • — Användningsgräns
- — — Egenskapsgräns
- * — Utgående användningsgräns
- * — Utgående egenskapsgräns
- ⊙ — Utfartsförbud

PLANBESTÄMMELSER

Följande gäller inom områden som har nedanstående beteckningar. Där beteckning saknas på kartan gäller bestämmelsen inom hela planområdet. Endast angiven användning och utformning är tillåten.

ANVÄNDNING AV MARK

Kvartersmark

- B Bostäder

UTNYTTJANDEGRAD

- e 0000 Största bruttoarea i m² ovan mark

BEGRÄNSNING AV MARKENS BEBYGGANDE

- Marken får ej bebyggas
- +++++ Marken får endast bebyggas med garage eller carport
- u Marken skall vara tillgänglig för allmänna underjordiska ledningar

UTFORMNING, UTFÖRANDE

- II Högsta antal våningar. Huvudbyggnad får inte uppföras till större höjd än 6,5 m och garage eller carport inte till större höjd än 3,0 m. Vinds- och sluttningstvåning får inte anordnas.
- +00,0 Högsta byggnadshöjd i meter över nollplanet.
- v Sluttningstvåning får anordnas.

ANTAGANDEHANDLING

Detaljplan för KV TVILLINGARNA inom kommundelen Sjödalen Huddinge kommun Stockholms län	Övriga planhandlingar <input checked="" type="checkbox"/> Planbeskrivning med plangenomförande och miljökonsekvenser <input checked="" type="checkbox"/> Fastighetsförteckning <input checked="" type="checkbox"/> Samrådsredogörelse
	Beslut Samråd 1992.11.05 § 345 Antagen BN 1993.05.13 § 167 Laga kraft 1993.06.14 Dnr U 17:3/93
Upprättad i mars 1993 Redaktionellt rättad i april 1993 STADSBYGGNADSKONTORET Lantmäteriafdelningen Gent Persson Planingenjör	Dp 7-B-13:1 631 P.T.


Kartunderlag för enkelt planförfarande över

KV TVILLINGARNA M.M.

Fastighets-planredovisning bestyrkes
 Huddinge 22 januari 1993

Ave Jansson
 Byråingenjör

— F — Plan. fjärrvärme befint. maj-93

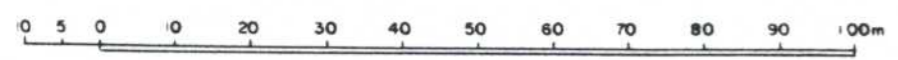

Skala 1:1000

Höjdsystem RH00

UTFORMNING, UTFÖRANDE

- Parhus Endast parhus
- /00 Största taklutning i grader

ADMINISTRATIVA BESTÄMMELSER

- a Genomförandetiden är 10 år från den dag planen vinner laga kraft.

TVILLINGARNA

12148

38D