

TILLÄGG TILL PLANBESTÄMMELSER

Följande gäller inom det avgränsade området. Underliggande plan (ändring av stadsplan för Södalsområdet) gäller jämsides.

GRÄNSBETECKNINGAR

 Detaljplanegräns (gräns inom vilken tillägg till planbestämmelser ska gälla)


BEGRÄNSNINGAR AV MARKENS BEBYGGANDE

 Komplementbyggnader om vardera högst 70 kvm BYA och totalt högst 300 kvm BYA får uppföras inom så kallad prickmark. Komplementbyggnad ska placeras minst 6 m från en byggnad. Hänsyn ska tas till allmänna underjordiska ledningar.

GENOMFÖRANDETID

Genomförandetiden är 5 år från den dag detaljplanen vinner laga kraft. Denna genomförandetid gäller även underliggande plan.


ERSATT BESTÄMMELSE

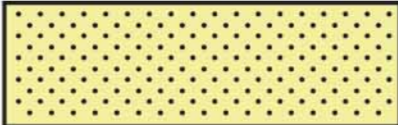 ~~Mark som inte får bebyggas~~

TILLÄGG TILL PLANKARTA

Plankartan för denna ändring har upprättats på utdrag ur plankartan för ändring av stadsplan för Södalsområdet, aktbeteckning 0126K-4023, alternativ aktbeteckning 7-A-3-II

Skala 1:1000 (originalformat A3)

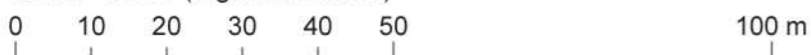

Höjdsystem RH00



Plankarta med bestämmelser
Antagandehandling
Enkelt planförfarande

Tillägg till detaljplan för
Ålen 1 m.fl.

Huddinge kommun

Upprättad 2011-05-30
Miljö- och samhällsbyggnadsförvaltningen

Erik Nordenstam

Till planen hör:
 Planprogram
 Planbeskrivning
 Genomförandebeskrivning
 Miljöbeskrivning
 Illustration
 Övrigt

Beslutsdatum Instans

Antagande
2011-08-25 § 200 SBN

Laga kraft
2011-09-23

SBN PL 2010/43.318

Dp 7-A-3-II:1