


Utdrag ur plankartan för Stadsplan för
Södra stambanan V vid Rådsbacken m m
inom kommundelen Sjödalen

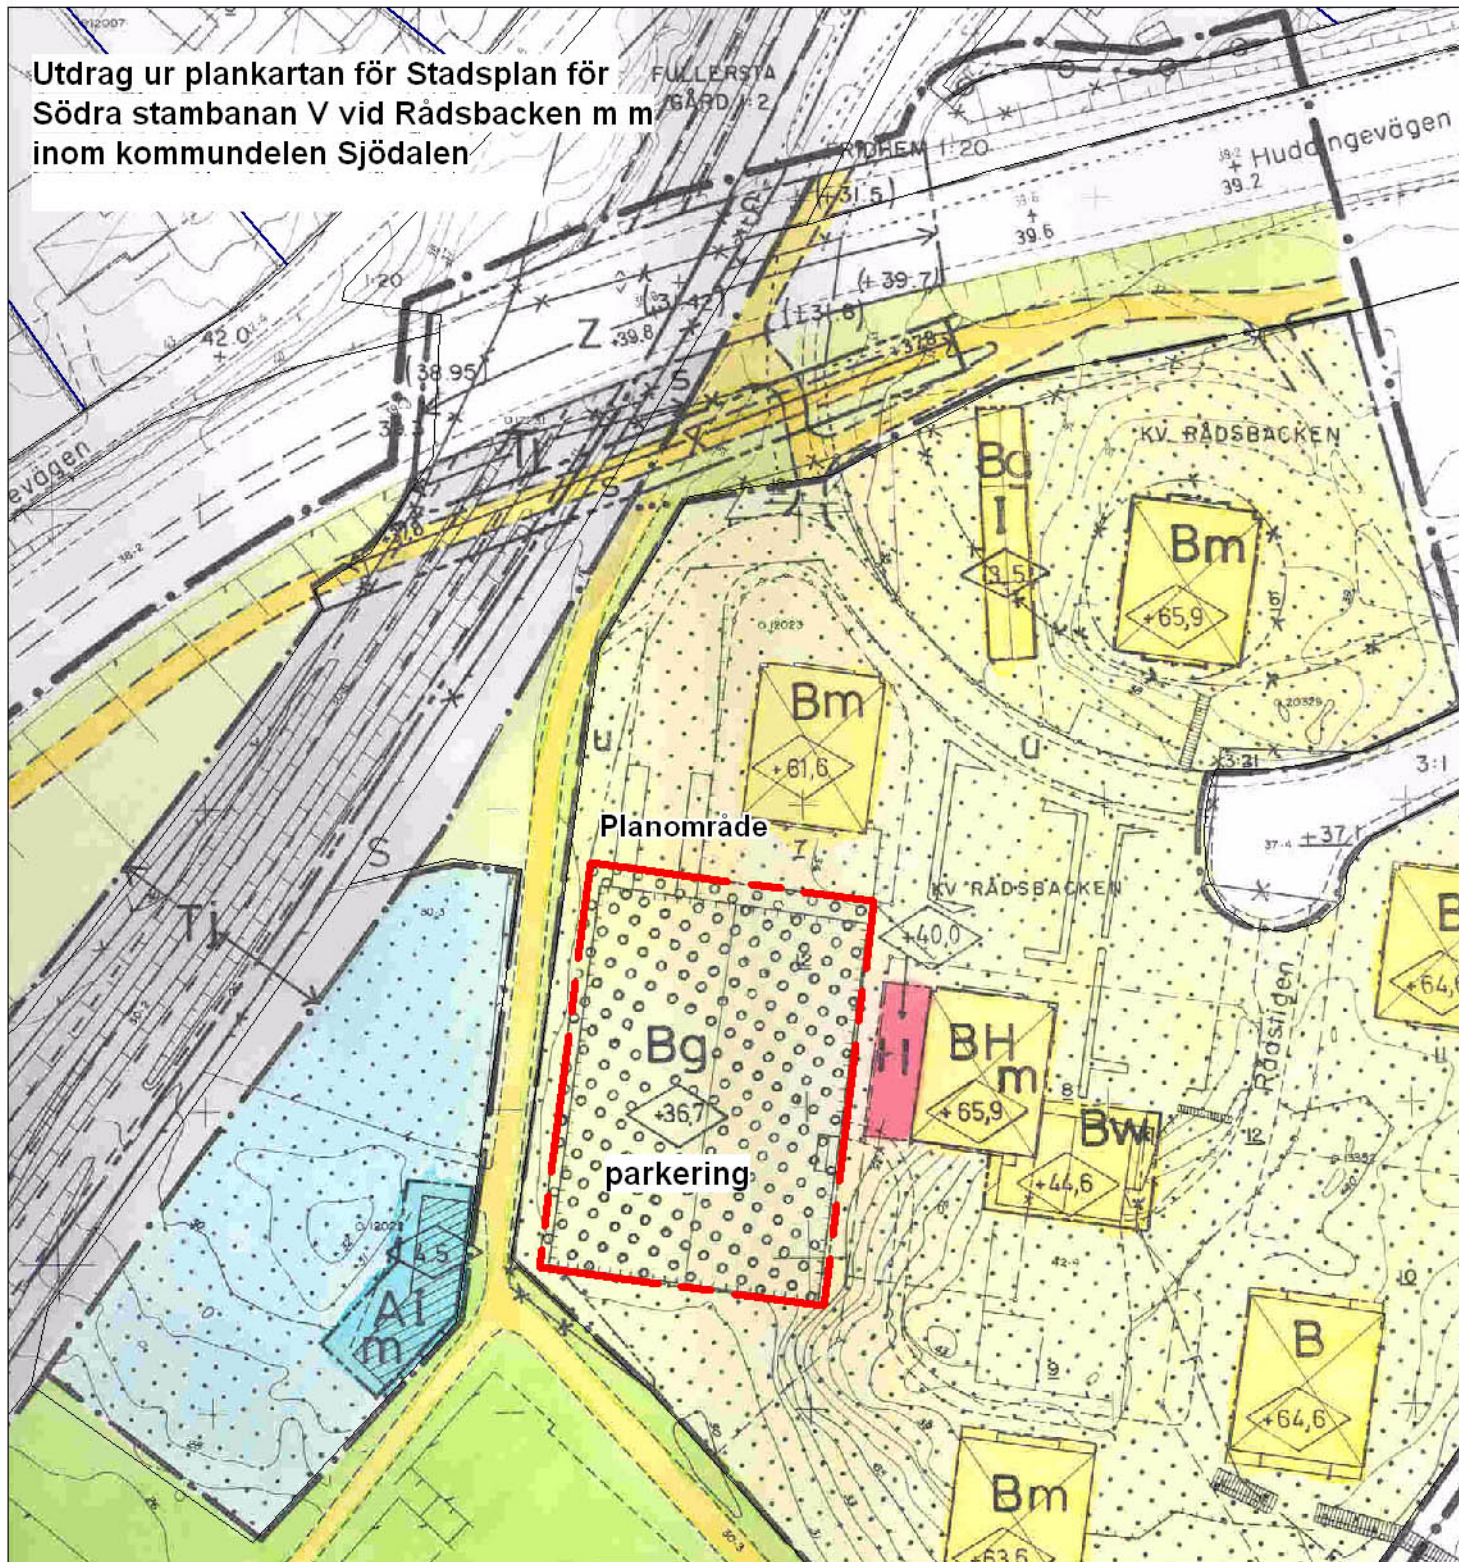

Tillägg till plankarta

Tillägg till Stadsplan för Södra stambanan V
vid Rådsbacken m m inom kommundelen Sjödalen,
4-B-27:2

Dnr SBN PL 2005/28.319

Upprättad i september 2005

Miljö- och samhällsbyggnadsförvaltningen

Kurt Lundvall
planarkitekt

Höjdsystem RH00