


Kartunderlag för enkelt planförfarande över

KÄSTA 2:98


Fastighets- och planredovisning bestyrkes
Huddinge 30 december 1992

Åke Jansson
Byråingenjör

Skala 1:1000

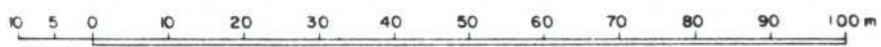

Höjdsystem RH00

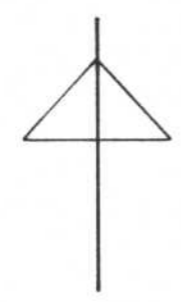

PLANKARTA

GRÄNSBETECKNINGAR

- · — Planområdets gräns, i kartskalen belägen 3 m utanför planområdet.
- Gällande användningsgräns.
- · - · - Egenskapsgräns.
- x - x - Utgående egenskapsgräns.
- - - - - Illustrationslinje.

PLANBESTÄMMELSER

Följande gäller inom områden som har nedanstående beteckningar. Där beteckning saknas på kartan gäller bestämmelsen inom hela planområdet. Endast angiven användning och utformning är tillåten.

ANVÄNDNING AV MARK

- Kvartersmark
BD Bostäder och vårdlokaler

UTNYTTJANDEGRAD

- e 00 % Minsta tomstorlek är 1500 m²
 Största bruttoarea är 25 % av fastighetsarean.

BEGRÄNSNING AV MARKENS BEBYGGANDE

- · · · · Marken får ej bebyggas

MARKENS ANORDNANDE

- n Öppna parkeringsplatser får anordnas

PLACERING; UTFORMNING

- Placering
 p Huvudbyggnad skall placeras minst 4,5 m från tomtragrens. Uthus skall placeras minst 1,0 m från tomtragrens.
- Utformning
 II Högsta antal våningar. Härutöver får vind eller slutningsvåning inte anordnas. Huvudbyggnad får inte uppföras till större höjd än 6,5 m och uthus inte till större höjd än 3,0 m.

ADMINISTRATIVA BESTÄMMELSER

- Genomförande tid
 a Genomförandetiden är 10 år från den dag planen vinner laga kraft.

ANTAGANDEHANDLING ENKELT PLANFÖRFARANDE PLANKARTA MED BESTÄMMELSER

<p>DETALJPLAN för del av KV. KAVLEN inom kommundelen Flemingsberg Huddinge kommun Stockholms län</p>	<p>Övriga planhandlingar</p> <ul style="list-style-type: none"> <input checked="" type="checkbox"/> Planbeskrivning med plangenomförande o. miljökonsekvenser <input checked="" type="checkbox"/> Fastighetsförteckning <input checked="" type="checkbox"/> Samrådsredogörelse
<p>Upprättad i januari 1993 Redaktionellt rättad i februari 1993 STADSBYGGNADSKONTORET Lantmäteriafdelningen</p> <p><i>Gert Persson</i> Gert Persson Planingenjör</p>	<p>Beslut</p> <p>Samråd 1993.01.28-1993.02.12 Antagen av BN.1993.03.11 § 81 Laga kraft 1993.07.05</p> <p>Dp 10-D-12:7</p>

del av Kavlen 12150 38b