

FÖRSLAG TILL STADSPLAN FÖR
VÄSTRA FLEMINGSBERG I
 (CENTRUMDELEN) INOM
 STADSDELEN FLEMINGSBERG
 I HUDDINGE KOMMUN
 UPPRÄTTAT I JANUARI 1971

ERICSON GYNNERSTEDT ÅGREN
 ARKITEKTKONTOR AB

Bengt Ågren
 BENGT ÅGREN
 ARKITEKT SAR

Leif Johansson
 LEIF JOHANSSON
 ARKITEKT SAR

TILLHÖR KOMMUNFULLMÄKTIGES BESLUT
 DEN 24 MAJ 1971 S 142 BETYGAR:

Jan Nilsson
 JAN NILSSON
 SEKRETERARE

TILLHÖR BYGGNADSNÄMNDENS BESLUT
 DEN 14 APRIL 1971 S 243 BETYGAR:

Gunnar Sillen
 GUNNAR SILLEN
 SEKRETERARE

STADSPLANEKARTA

GRANSBETECKNINGAR

- STADSPLANEGRÄNS BELÄGEN 3 METER UTANFÖR DET OMRÅDE FÖR VILKET FASTSTÄLLElse SÖKES.
- GÄLLANDE OMRÅDESGRÄNS.
- - - GÄLLANDE OMRÅDESGRÄNS AVSEDD ATT UTGÅ GATU- KVARTERS- OCH ANNAN OMRÅDESGRÄNS. BESTÄMMEELSEGRÄNS.
- - - GRÄNSLINJE EJ AVSEDD ATT FASTSTÄLLAS.

ALLMÄN PLATS, PARK

- GATA.
- PARK, GATUPLANTERING.

BYGGNADSKVARTER

- A OMRÅDE FÖR ALLMÄNT ÄNDAMÅL.
- As OMRÅDE FÖR ALLMÄNT SJUKHUSÄNDAMÅL.
- BC OMRÅDE FÖR BOSTADSÄNDAMÅL JÄMTE VISSA SOCIALA-, KULTURELLA- OCH KOMMERSIELLA ÄNDAMÅL.
- Hc OMRÅDE FÖR KOMMERSIELLA, SOCIALA OCH KULTURELLA ÄNDAMÅL.
- Bg OMRÅDE FÖR BOSTADSÄNDAMÅL, GARAGE.

ÖVRIGA BETECKNINGAR


- MARK SOM ICKE FÅR BEBYGGAS.
- ÖVERBYGGD GÅRD.
- u MARK TILLGÄNGLIG FÖR UNDERJORDISKA LEDNINGAR.
- x, x₁ MARK TILLGÄNGLIG FÖR ALLMÄN GÅNGTRAFIK.

- I, II, III, IV, XIII ANTAL VÅNINGAR.
- BYGGNADSHÖJD ÖVER KOMMUNENS NOLLPLAN.
- +0.0 GATUHÖJD.
- (+0.0) GATUHÖJD EJ AVSEDD ATT FASTSTÄLLAS.

Grundkarta över
Västra Flemingsberg
 (Centrum)
 inom Huddinge kommun
 upprättad i juni 1970 av
 H. Uredin
 Stadsingenjör

Höjdsystem RH00

Skala 1:1000

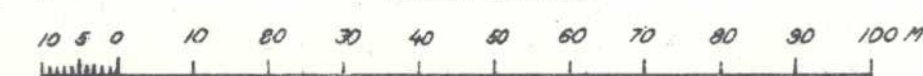

- Beteckningar*
- Gällande kvarters- eller annan områdesgräns
 - - - Gällande bestämmelsegräns
 - Gräns för fastighet
 - Kraftledning
 - Värmecentral
 - Väg
 - Gångstig
 - Bank
 - Dike
 - 00.0 Anvägd höjd
 - Höjtkurvor
 - Triangelpunkt
 - Rutnätspunkt
 - Fotogrammetriskt framställda nivåkurvor ej kontrollerade på marken.

104 Västra Flemingsberg (Centrum)

104 Västra Flemingsberg (Centrum)