
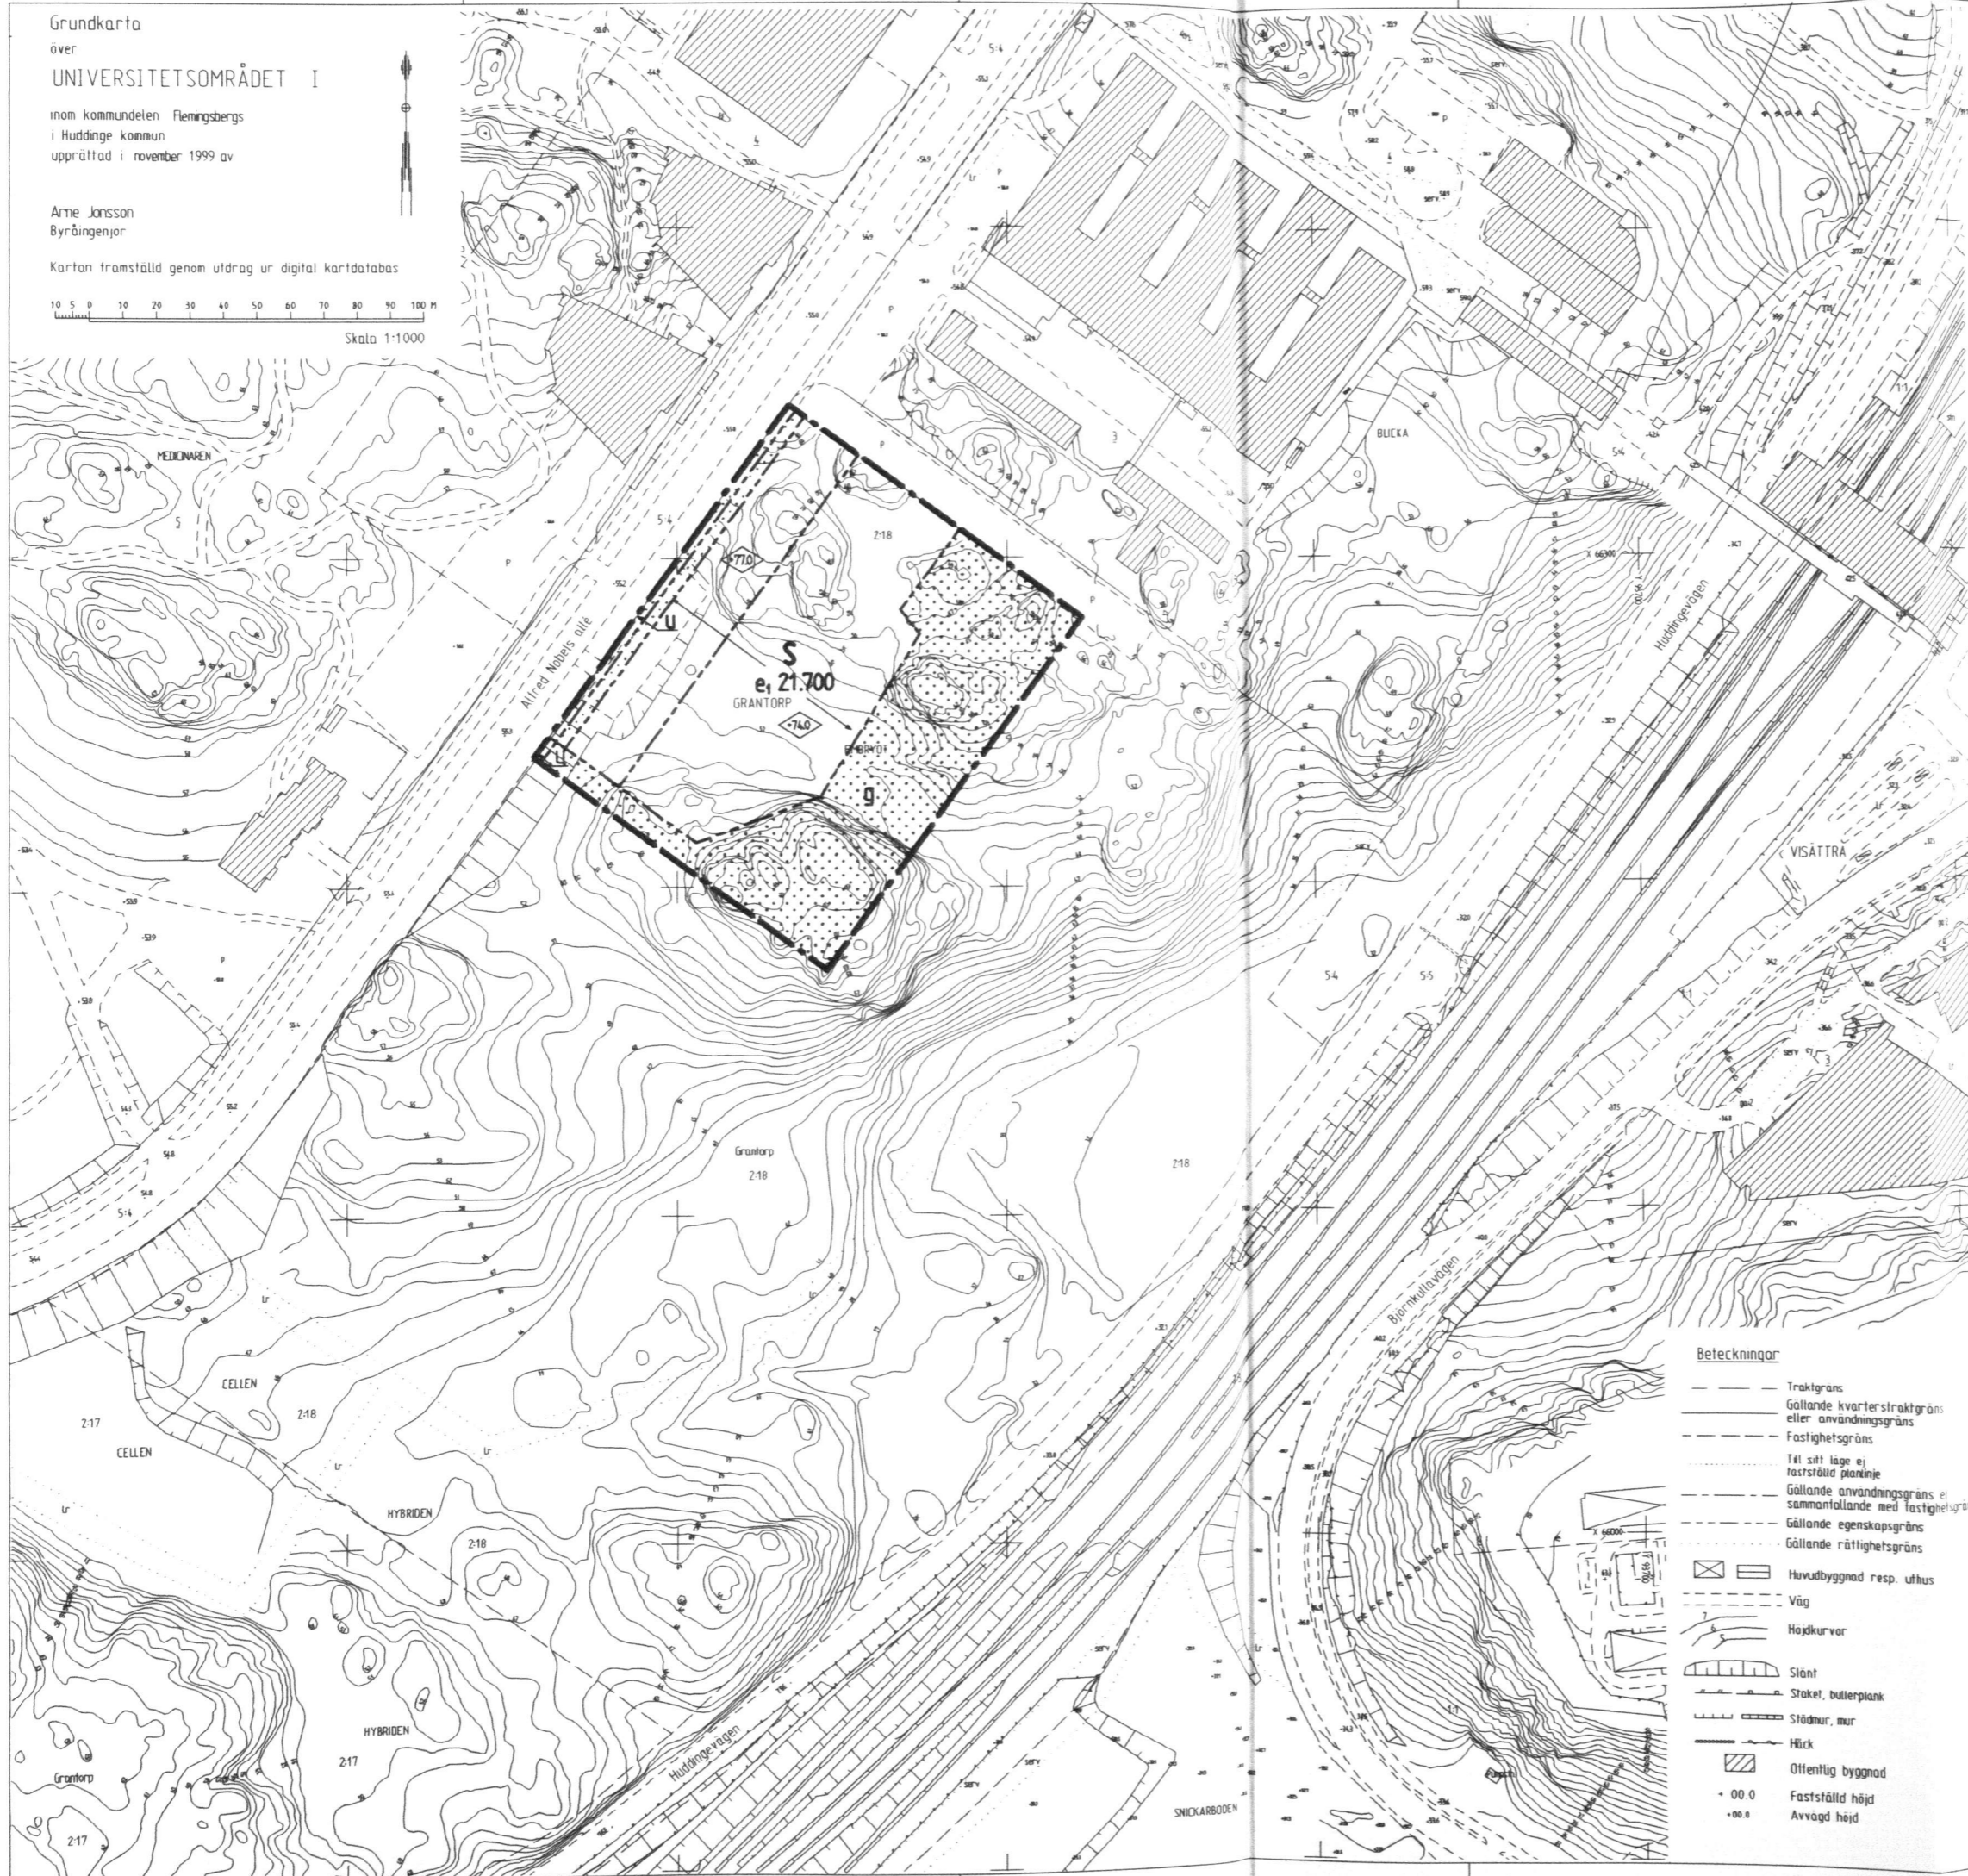


Grundkarta
över
UNIVERSITETSSOMRÅDET I

inom kommundelen Flemingsbergs
i Huddinge kommun
upprättad i november 1999 av

Arne Jonsson
Byråingenjör

Kartan framställd genom utdrag ur digital kartdatabas

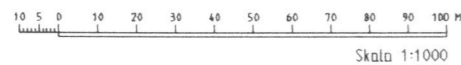

Beteckningar

- Traktgräns
- Gällande kvartersstraktgräns eller användningsgräns
- Fasthetsgräns
- Tål sitt läge ej fastställt planlinje
- Gällande användningsgräns eller sammanfallande med fasthetsgräns
- Gällande egenskapsgräns
- Gällande rättighetsgräns
- Huvudbyggnad resp. uthus
- Väg
- Höjdkurvor
- Slätt
- Staket, bullerplank
- Stådnur, mur
- Häck
- Öffentlig byggnad
- Fastställd höjd
- Avvägd höjd

PLANBESTÄMMELSER

Följande gäller inom områden med nedanstående beteckningar. Där beteckning saknas gäller bestämmelsen inom hela planområdet. Endast angiven användning och utformning är tillåten.

GRÄNSBETECKNINGAR

- Planområdesgräns
- Användningsgräns
- Egenskapsgräns

Användning av kvartersmark

- S Högskoleverksamhet och forskning

Utmärkning

- e, 00 000 Största bruttoarea (BTA) i kvm parkering ej inräknad

Begränsning av markens bebyggande

- Marken får inte bebyggas
- g Marken skall vara tillgänglig för gemensamhetsanläggning
- u Marken skall vara tillgänglig för underjordiska ledningar

Markens användande

Lokal omhändertagande av dagvatten skall ske. Eventuell fördrojning av dagvatten kan ske utanför planområdet.

Placering utformning utförande

- Högsta byggnadshöjd i meter över nollplanet

Administrativa bestämmelser

Genomförandetiden är 15 år från den dag planen vinner laga kraft

ANTAGANDEHANDLING
ENKELT PLANFÖRFARANDE
PLANKARTA MED BESTÄMMELSER

DETALJPLAN för
UNIVERSITETSSOMRÅDET I

inom kommundelen Flemingsberg
Huddinge kommun
Stockholms län

Upprättad i maj 2000

Miljö- och Samhälls-
Byggnadsförvaltningen

Åke Andersson
Arkitekt

Westlund
Arkitektkontor AB

Magnus Westlund
Arkitekt SAR

Övriga planhandlingar

- Planbeskrivning med planomförande och miljökonsekvenser
- Fasthetsförteckning
- Särskilt utlåtande efter samråd

Beslut

Samråd

Antagen BN

Laga kraft

Dp 10-D-20

Geometrisk kontroll av detaljplanen

Cod-rättad av I-B Branevåg Uträtt datum 2000-06-20