


Grundkarta över  
DEL AV KV NEBULOSAN

inom kommundelen Fullersta i Huddinge kommun  
upprättad i juli 1999

Arne Jansson  
Byråingenjör

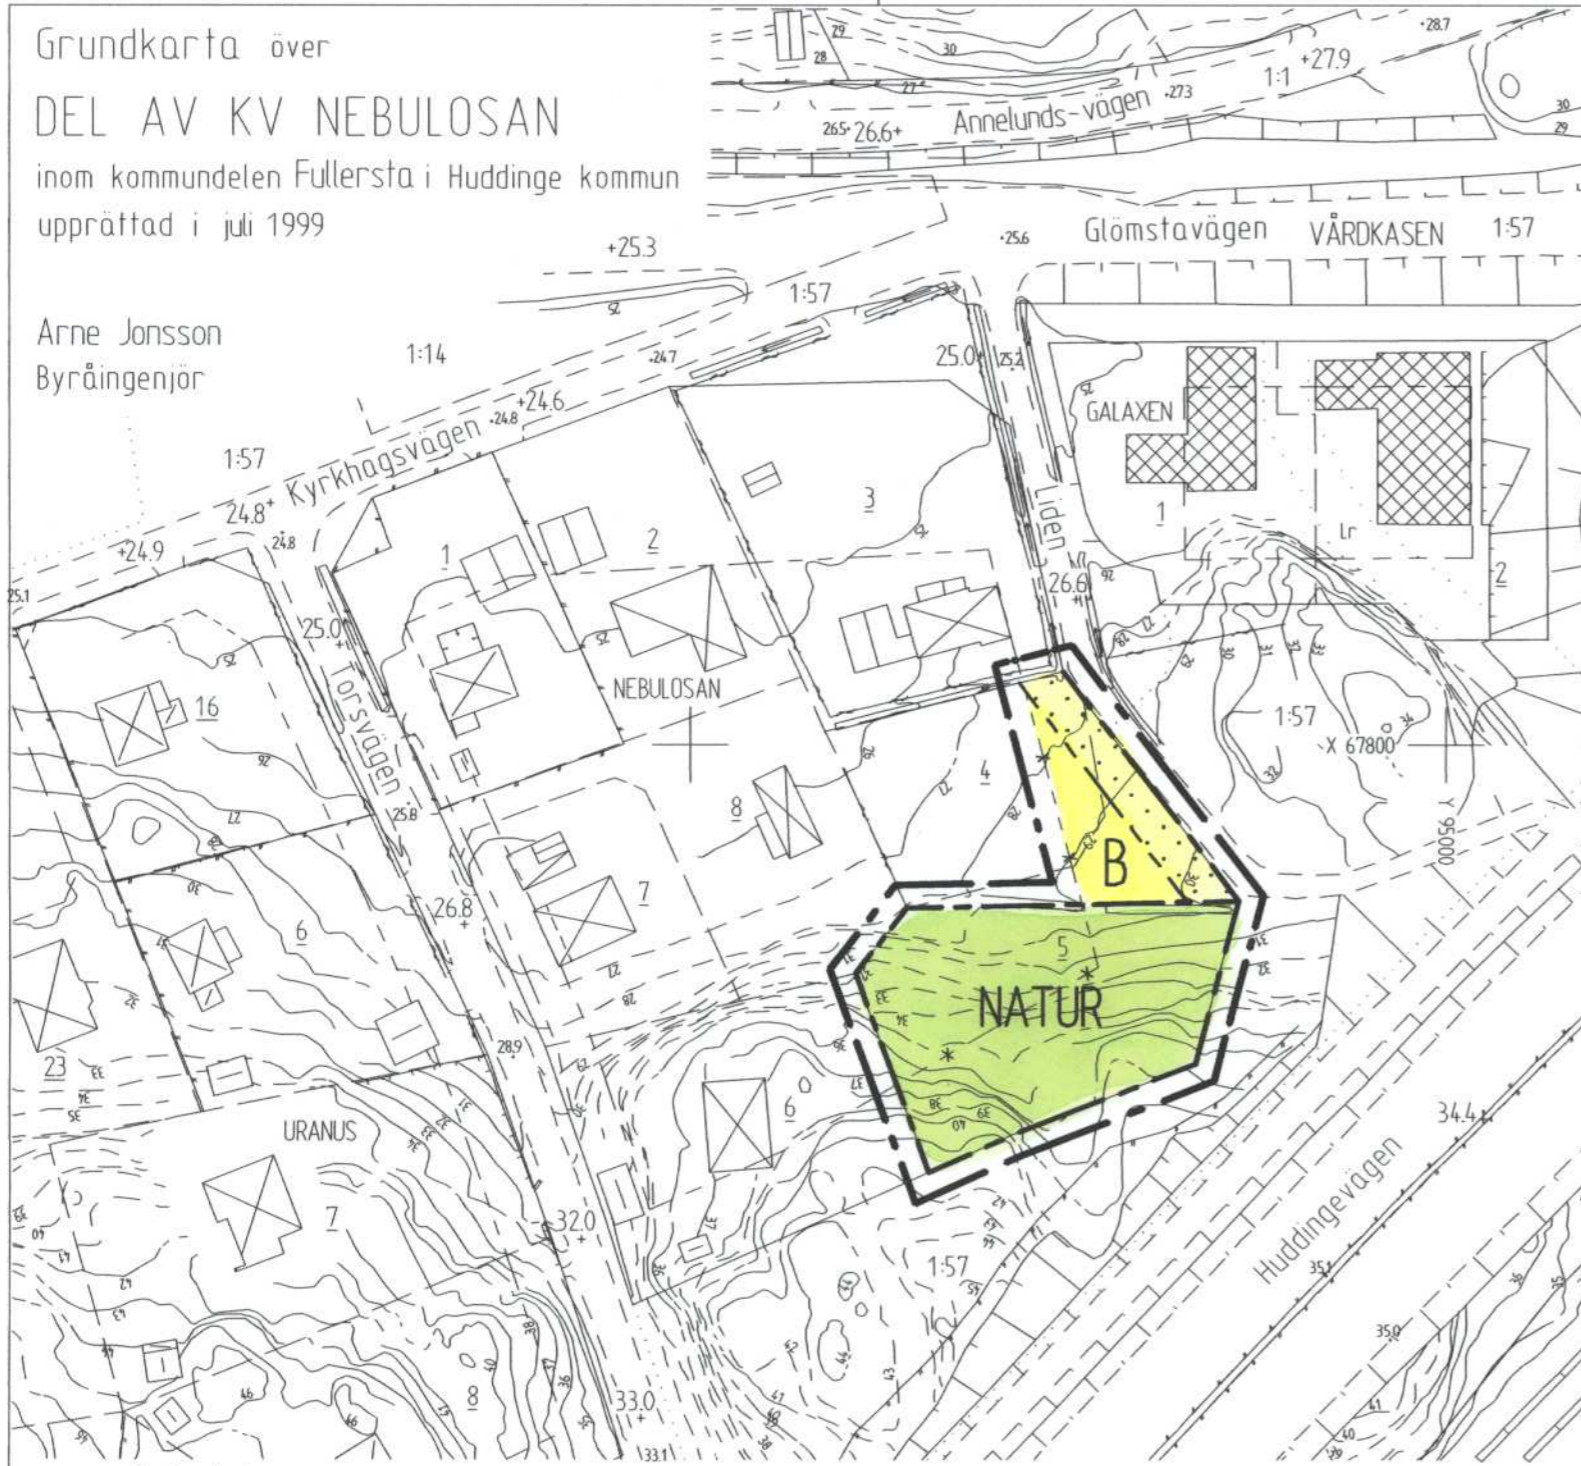

Beteckningar

- |           |   |           |  |
|-----------|---|-----------|--|
| — — — — — | Gällande kvarterstraktgräns eller användningsgräns              | — — — — — | Stödmur, mur                           |
| - - - - - | Fastighetsgräns   | — — — — — | Höjdkurvor                             |
| - - - - - | Gällande användningsgräns ej sammanfallande med fastighetsgräns | — — — — — | Dike                                   |
| - - - - - | Gällande egenskapsgräns   | — — — — — | Häck                                   |
| - - - - - | Gällande rättighetsgräns  | — — — — — | Slänt                                  |
| - - - - - | Traktgräns  | + 00.0    | Fastställd höjd                        |
| ▣         | Industri, handel, kontor  | +00.0     | Avvägd höjd                            |
| ▣         | Huvudbyggnad resp. uthus  | — — — — — | Staket, bullerplank                    |
| - - - - - | Väg   | — — — — — | Till sitt läge ej fastställd planlinje |

Skala 1:1000

Höjdsystem RH00

Kartan framställd genom utdrag ur digital kartdatabas

PLANBESTÄMMELSER

Följande gäller inom områden med nedanstående beteckningar.  
Där beteckning saknas gäller bestämmelsen inom hela planområdet.  
Endast angiven användning och utformning är tillåten.

GRÄNSBETECKNINGAR

- — — — — Linje belägen 3 m utanför planområdet
- - - - - Användningsgräns
- - - - - Egenskapsgräns
- \* - - - \* Utgående bestämmelsegränser

Användning av allmänna platser

**NATUR** Naturområde

Användning av kvartersmark

**B** Bostäder

Begränsning av markens bebyggande

**•••••** Marken får inte bebyggas

Administrativa bestämmelser

Genomförandetiden är 10 år från den dag planen vunnit laga kraft

ANTAGANDEHANDLING  
ENKELT PLANFÖRFARANDE  
PLANKARTA MED BESTÄMMELSER

DETALJPLAN för del av  
KV NEBULOSAN

inom kommundelen Fullersta  
Huddinge kommun  
Stockholms län

Upprättad i september 1999

Miljö- och SamhällsByggnadsförvaltningen

*Gert Persson*  
Gert Persson  
Planingenjör

Övriga planhandlingar

- Planbeskrivning med plangenomförande och miljökonsekvenser
- Fastighetsförteckning
- Särskilt utlåtande efter samråd

Beslut

Samråd 1999-05-27 § 137

Antagen BN 1999-11-18 § 285

Laga kraft 1999-12-16

Dp 9-A-2:2