

Grundkarta
över

BLIV. KV TRÅGET

inom kommundelen Flemingsberg i Huddinge kommun
upprättad i april 1990 av


Höjdsystem RH00

Lise Larsson
Byråingenjör

Planredovisning / *RT*

Beteckningar:

	Traktgräns, sammanfallande med fastighetsgräns
	Gällande egenskapsgräns
	Gällande kvarters- eller annan användningsgräns
	Gräns för fastighet
	Huvudbyggnad resp. uthus
	Begränsningslinje för djurförd grundkarta
	Staket
	Väg
	Dike
	Slänt
	Fastställd höjd
	Avvägd höjd
	Beteckning för samma fastighet på ömse sidor av linjen

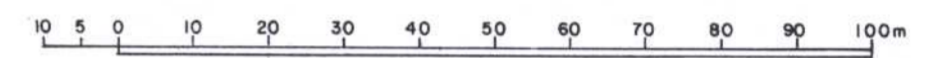

Skala 1:1000

Kartan upprättad genom förminskning och sammanställning
av kommunens primärkartverk

Planhandlingarna består av

plankarta
planbestämmelser
planbeskrivning
genomförandebeskrivning
prel fastighetsförteckning

BESLUTSDATUM

SAMRÅD
BN 1990-10-18 § 325

ANTAGEN
BN 1991-01-31 § 10

LAGA KRAFT 1991-02-27

Detaljplan för KV TRÅGET

inom kommundelen Flemingsberg
i Huddinge kommun

LUND OCH VALENTIN arkitekter ab
1990 09 10

Redaktionellt ändrad 1991 01 11

Huddinge Stadsbyggnadskontor

Sören Torstendahl
Sören Torstendahl
planchef

Lena Carlsson Belfrage
Lena Carlsson Belfrage
arkitekt

10-D-12 : 1

TRÅGET

11809

42D

