

Grundkarta
över
KV BASUNEN

inom kommundelen Trångsund i Huddinge kommun
upprättad i juni 1995 av

Åke Frum
Byråingenjör


Planredovisning/ *ÅF*

Höjdsystem RH00

Beteckningar:

- Traktgräns, sammanfallande med fastighetsgräns
- Gällande kvarters- eller annan användningsgräns
- Gällande egenskapsgräns
- - - Gräns för fastighet
- - - Gräns för lott enl. fastighetsplan
- Annan gräns
- ▭ Huvudbyggnad resp. uthus
- ▭ Fornlämningsområde
- ▭ Staket, bullerplank.
- ▭ Stödmur, mur
- ▭ Häck
- ▭ Väg
- ▭ Dike
- ▭ Slänt
- ▭ Fastställd höjd
- ▭ Avvägd höjd
- ▭ Höjdkurvor
- ▭ Beteckning för samma fastighet på ömse sidor av linjen
- ▭ Fjärrvärmeledning i mark resp. ovan mark
- ▭ Ledningsrättsområde
- ▭ Begränsningslinje för djurförd karta

Kartan upprättad genom förminskning och sammanställning av kommunens primärkartverk

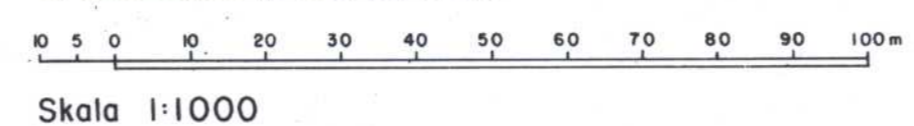

Skala 1:1000

PLANBESTÄMMELSER

Följande gäller inom områden med nedanstående beteckningar. Planbestämmelse utan beteckning gäller inom hela planområdet. Endast angiven användning och utformning är tillåten.

GRÄNSBETECKNINGAR

- Linje på kartan belägen 3 m utanför planområdet
- Användningsgräns
- Egenskapsgräns
- Användnings- och egenskapsgräns avsedd att utgå

MARKANVÄNDNING

Allmän plats

Lokalgrata Lokaltrafik

Kvartersmark

Y Idrott, ishockeyhall

BEGRÄNSNINGAR AV MARKENS BEBYGGANDE

- ▭ Marken får inte bebyggas
- u Marken skall vara tillgänglig för allmänna underjordiska ledningar

MARKENS ANORDNANDE

Mark och vegetation

n₁ Skyddsplantering skall utföras

parkering Parkeringsplats skall finnas

Utfart

▭ Utfart får ej anordnas

Placering, utformning, utförande

▭ Högsta byggnadshöjd i meter över nollplanet

ADMINISTRATIVA BESTÄMMELSER

Detaljplanens genomförandetid är 15 år

ANTAGANDEHANDLINGAR

- ▭ Plankarta med bestämmelser och illustration
- ▭ Planbeskrivning med - genomförandefrågor och - miljökonsekvensfrågor
- ▭ Utåtande efter utställning

HANDLÄGGNING / BESLUT

- Samråd.....1995.06.15 § 213
- Utställning.....1995.09.21 § 276
- Godkänd av BN...1995.11.23 § 355
- Antagen av KF...1996.01.29 § 3
- Laga kraft.....1996.06.19

Regeringsbeslut

ÖVRIGA HANDLINGAR

- ▭ Samrådsredogörelse
- ▭ Grundkarta
- ▭ Fastighetsförteckning

ANTAGANDEHANDLING

PLANKARTA MED BESTÄMMELSER OCH ILLUSTRATION

Detaljplan för
BASUNEN 3 m fl
STORTORPS IDROTTSPLATS
inom kommundelen Trångsund
i Huddinge kommun

Upprättad i september 1995 Redaktionellt ändrad i november 1995

STADS-byggnads-ARKITEKTER AB

Åke Frum

Sören Torstendahl
Arkitekt

18-A-3