


TILLÄGG TILL PLANBESTÄMMELSER

Följande gäller inom det avgränsande området. Underliggande detaljplan för Sjöängen II (0126K-15406) gäller jämsides.

GRÄNSER

 Gräns för område där tillägg till planbestämmelser ska gälla

UTNYTTJANDEGRAD/FASTIGHETSINDELNING

d_1 Minsta fastighetsarea är 900 kvm.

DEL AV BESTÄMMELSE SOM UPPHÄVS

e_1 Friliggande småhus på 1/5 av fastighetsarealen, dock max 200 kvm byggnadsarea i högst två våningar, varav komplementbyggnader max 40 kvm. ~~Minsta fastighetsarea 1000 kvm.~~ Huvudbyggnad får innehålla högst två lägenheter, varav en får vara högst 65 kvm bruttoarea.

ADMINISTRATIVA BESTÄMMELSER


Genomförandetid


Genomförandetiden är 5 år från den dag planen vinner laga kraft

TILLÄGG TILL PLANKARTA

Plankarta för denna ändring har upprättats på utdrag ur plankartan för detaljplan för Sjöängen II med aktbeteckningen 0126K-15406 och höjdsystem RH00

Underliggande detaljplan

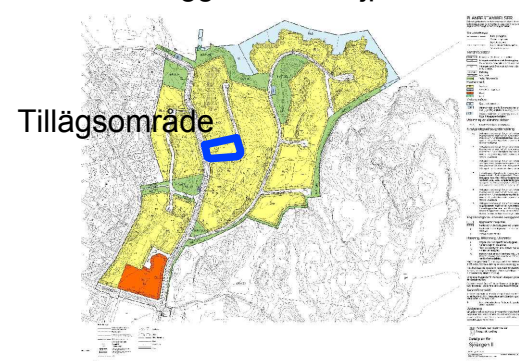

 Plankarta med bestämmelser
Antagande
Enkelt planförfarande (PBL 2010:900)

Tillägg till detaljplan för Sjöängen II (Taktipinnen 12)

Huddinge kommun

Upprättad 2015-02-11
Kommunstyrelsens förvaltning

Rev. 2015-03-17

- Till planen hör:
- Planprogram
 - Planbeskrivning
 - Genomförandebeskrivning
 - Miljöbeskrivning
 - Illustration
 - Övrigt

Beslutsdatum Instans


Antagande
18 maj 2015 § 13 NBN

Laga kraft
15 juni 2015

SBN 2014 - 2646

0126K-16068

Skala 1:1000 (originalformat A3)

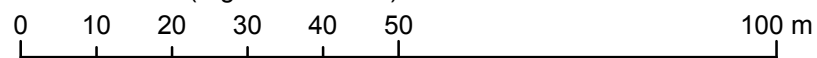

José Sterling
Planhandläggare