


del 2

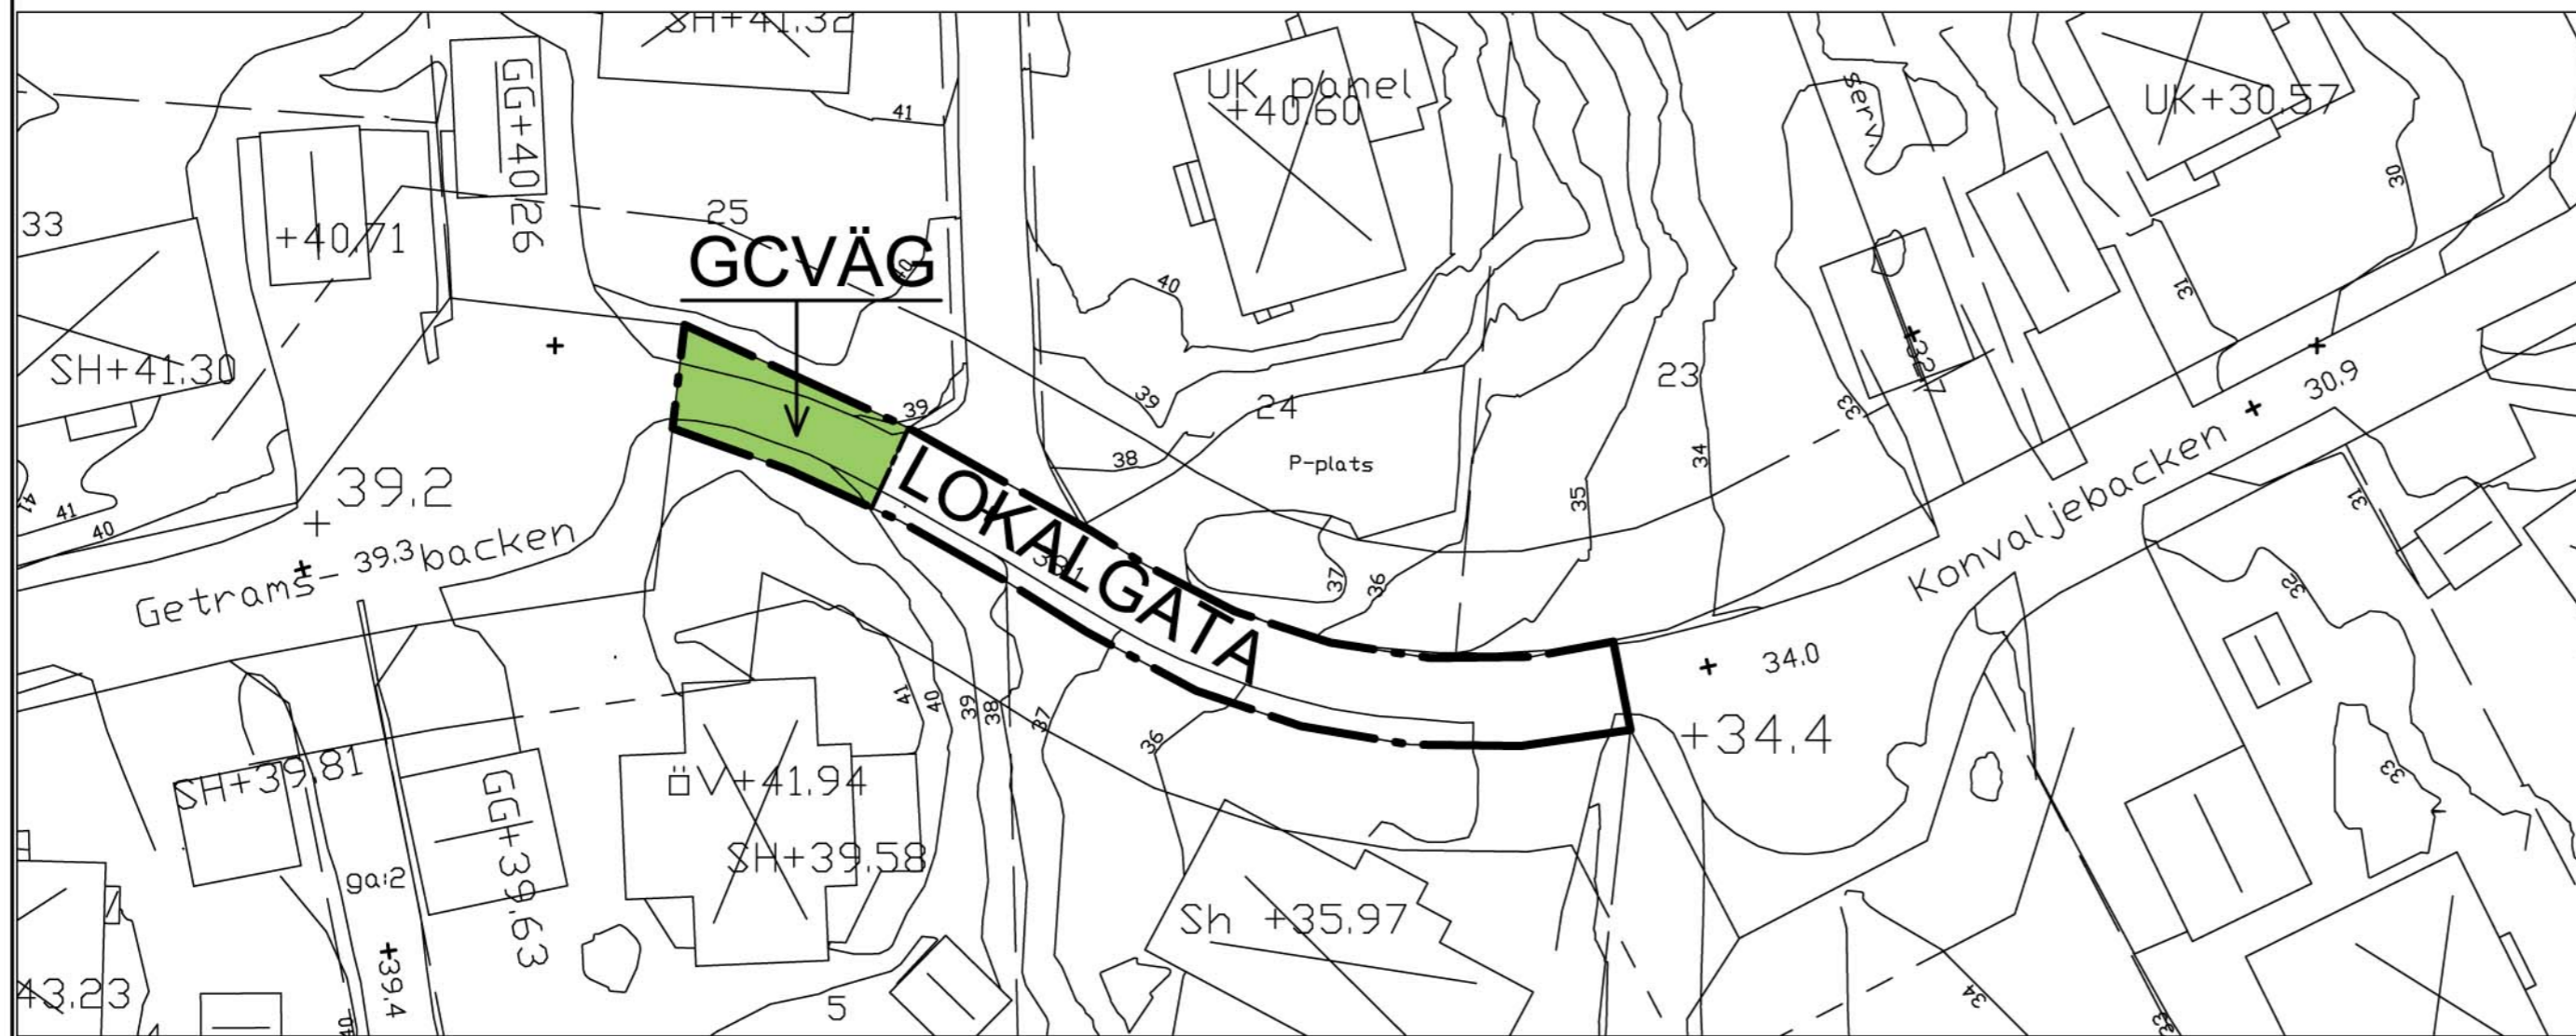

del 1

**Grundkarta**  
över  
**Gator i Sjöängen**  
inom kommundelen Trångsund  
i Huddinge kommun  
upprättad i november 2004  
av MSB/Lantmäterivdelningen

Arne Jonsson  
Avdelningschef

**Höjdsystem RH00**

Grundkartan är uppdaterad inom planområdet.  
Kartan framställd genom utdrag ur digital kartdatabas.

**Beteckningar**

	Traktgräns		Väg		Dike
	Gällande kvarterstraktgräns eller användningsgräns		Höjdkurvor		Industri, handel, kontor
	Fastighetsgräns		Stänt		Fornlämningsområde enl. ekon. karta (mycket osäkert läge)
	Gällande användningsgräns ej sammanfallande med fastighetsgräns		Staket, bullerplank		
	Gällande egenskapsgräns		Häck		
	Gällande rättighetsgräns		Stödmur, mur		
	Illustrationslinje, natur				
	Avvägd höjd				
	Fastställd höjd				
	Bef. huvudbyggnad, geodetisk resp. fotogrammetrisk				
	Bef. uthus eller garage geodetisk resp. fotogrammetrisk				

Skala 1:400

**PLANBESTÄMMELSER**  
Följande gäller inom områden med nedanstående beteckningar. Där beteckning saknas gäller bestämmelsen inom hela planområdet. Endast angiven användning och utformning är tillåten.

**GRÄNSBETECKNINGAR**

- Plangräns
- Användningsgräns
- Egenskapsgräns
- Utgående egenskapsgräns

**ANVÄNDNING AV ALLMÄN PLATS**

- LOKALGATA Lokaltrafik
- GCVÄG Gång och cykelväg

**ADMINISTRATIVA BESTÄMMELSER**  
Genomförandetiden är 10 år från den dag planen vunnit laga kraft.

**HUDDINGE KOMMUN**

**PLANKARTA MED BESTÄMMELSER**

**ANTAGANDEHANDLING**

**DETALJPLAN för**  
**GATOR I SJÖÄNGEN**

inom kommundelen Trångsund  
Huddinge kommun, Stockholms län

Upprättad i augusti 2005 reviderad i september 2005  
Miljö- och samhällsbyggnadsförvaltningen

Till planen hör:

- Planprogram
- Planbeskrivning
- Genomförandebeskrivning
- Miljökonsekvensbeskrivning
- Fastighetsförteckning
- Samrådsredogörelse
- Illustrationskarta
- Utåtande efter utställning
- Övrigt

Beslutsdatum	Instans
Samråd 2004-06-17 § 205	SBN
Antagande 2005-11-10 § 304	SBN
Antagande	KF
Laga kraft 2005-12-08	

SBN PL 2004731.319  
**Dp 20-A-4:3**

Ing-Britt Branewig  
Karttekniker