

TILLÄGG TILL PLANBESTÄMMELSER

Följande gäller inom det avgränsade området. Underliggande plan (detaljplan för kv Svarven i Länna industriområde) gäller jämsides.

GRÄNSBETECKNINGAR

- Detaljplanegräns 3 m utanför planområdet
- - - Gräns där tillägg till planbestämmelser ska gälla

Markanvändning

- H₁ Restaurangverksamhet

Exploateringsgrad

- e 000 Största bruttoarea i kvm ovan mark. Avser endast restaurangverksamhet.

Dagvatten

Dagvatten ska så långt som möjligt omhändertas på fastigheten genom att i första hand infiltreras och i andra hand fördröjas.



Genomförandetid

Genomförandetiden är 5 år från den dag detaljplanen vinner laga kraft och den gäller även underliggande plan.

TILLÄGG TILL PLANKARTA

Plankartan för denna ändring har upprättats på utdrag ur plankartan för kv Svarven i Länna industriomr. Aktbeteckning 0126K -11748 Alternativ aktbeteckning 21-N-8

Skala 1:1000 (originalformat A3)

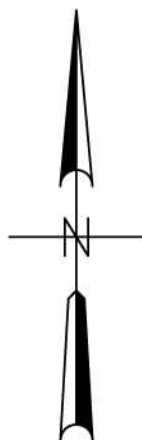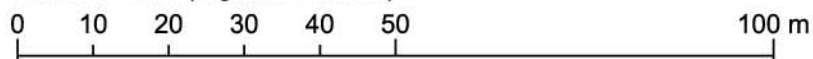

Höjdsystem RH00

Huddinge kommun Plankarta med bestämmelser



Tillägg till detaljplan för kv Svarven i Länna industriområde

Huddinge kommun

Upprättad 2008-06-12 Miljö- och samhällsbyggnadsförvaltningen Reviderad 2008-07-18

Kurt Lundvall planarkitekt

- Till planen hör:
- Planprogram
 - Planbeskrivning
 - Genomförandebeskrivning
 - Miljöbeskrivning
 - Illustration
 - Övrigt

Beslutsdatum Instans

2008-09-11, § 273 SBN

Laga kraft 2008-10-08

SBN PL 2008/4.318

Dp 21-N-8:1