

FÖRSLAG TILL BYGGNADSPÄN FÖR
TRÅNGSUND
 OMFATTANDE FASTIGHETEN NYTORP 1²
 SAMT DEL AV FASTIGHETEN SJÖÅNGEN 1¹,
 TRÅNGSUNDS HERRGÅRD 2¹, NYTORP 1¹
 OCH TRÅNGSUND 1⁸
 i Huddinge socken, Stockholms län.

Upprättat å länssarkitektkontoret i Stockholm år 1941.


Olaf Ljungström
Nils Lönnerberg

År 1941 den 19 december
 fastställdes denna byggnadsplan
 på sätt Kungl. Maj:ts befallningshavandes
 beslut samma dag närmare utvisar, betygar
 Stockholm å landskansliet som ovan.
 På tjänstens vägnar:
 Olaf Ljungström

Kopierat i likhet med originalet bebygg
 utskickes den 24 April 1942
 STATENS REPRODUKTIONSÄNSSTÄLT
P. Sorenson
 P. Sorenson

BETECKNINGAR:

- Gräns för byggnadsplanen.
- Kvartersgräns.
- Gräns mellan områden med olika bestämmelser.
- Gräns för allmän plats, park, ej avsedd att fastställas.
- Föreslagen tomtgräns.
- Kvartersmark för bostadsändamål.
- Kvartersmark som icke för bebyggas.
- Allmän plats, park.
- Allmän plats, vägmark.
- I II Värningsantal.
- Föreslagen byggnadsplats.
- Föreslagen gathöjd.
- Kvartersmark för butiks- och serveringsändamål.
- Kvartersmark för gård- och byggnad.
- Ledningsområde.
- Nivåkurvor.
- Kraftledning.
- Odlingens gräns, diken.
- Vägar.
- I¹ Registerbezeichnung.
- Fastighetsgräns.

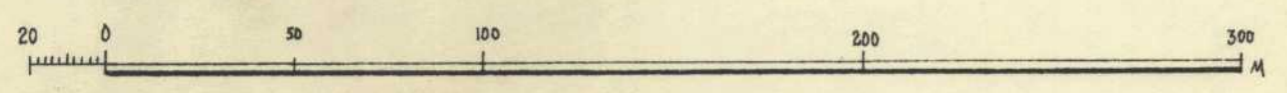

Skala 1:2000

Höjdsystem RH00

5d Trångsund

