


FÖRSLAG TILL ÄNDRING AV STADSPLAN
FÖR DEL AV SKOGÅS
SKOGÅS XVII
INOM HUDDINGE KOMMUN
STOCKHOLMS LÄN

UPPRÄTTAT I NOVEMBER 1966

GUSTAF BOSTRÖM ARKITEKT SAR

REVIDERAT I MAJ 1967 AV

GUSTAF BOSTRÖM ARKITEKT SAR

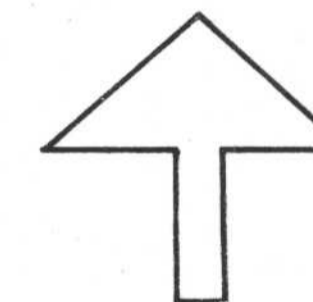

BETECKNINGAR PÅ GRUNDKARTAN:

- BEFINTLIG BYGGNAD
- PUNKT I RUTNÄT
- INMÄTTA VÄGAR
- JÄRNVÄG
- DIKE
- SLÄNT
- MUR
- ELEKTRISK LEDNING
- NIVÅKURVOR
- FASTIGHETSGRÄNS
- FASTIGHETSBECKNING

Ar 19.68 den 9 maj
fastställdes denna ändring av stadsplan
på sätt länsstyrelsens beslut samma dag närmare
utvisar. Länsstyrelsen i Stockholms län som ovan.
På tjänstens vägnar

E. Carlsson


BETECKNINGAR PÅ STADSPLANEN:

- STADSPLANEGRÄNS BELÄGEN 3 METER UTANFÖR DET OMRÅDE FÖR VILKET FASTSTÄLLELSE SÖKES
- GÄLLANDE OMRÅDES- OCH BESTÄMMELSEGRÄNS
- GÄLLANDE OMRÅDES- OCH BESTÄMMELSEGRÄNS AVSEDD ATT UTGÅ
- GATU- KVARTERS- OCH ANNAN OMRÅDESGRÄNS
- UTFARTSFÖRBUD
- BESTÄMMELSEGRÄNS
- ILLUSTRATIONSLINJER EJ AVSEDDA ATT FASTSTÄLLAS
- ALLMÄN PLATS, PARK
- OMRÅDE FÖR BOSTADSÄNDAMÅL
- OMRÅDE FÖR GARAGEÄNDAMÅL
- MARK SOM ICKE FÅR BEBYGGAS
- SÄKERHETSOMRÅDE FÖR HÖGSPÄNNINGSLEDNING

TILLHÖR BYGGNADSNÄMNDENS BESLUT
DEN 23 AUGUSTI 1967 § 732 BETYGAR:
Gustaf Boström
SEKRETERARE

TILLHÖR KOMMUNALFULLMÄKTIGES BESLUT
DEN 18/12.1967 § 273 BETYGAR:
Gustaf Boström
SEKRETERARE

Höjdsystem RH00

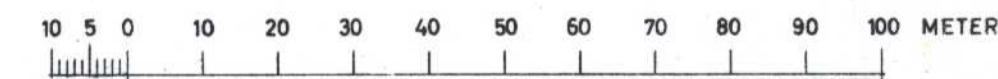

SKALA 1:1000