

Förslag till fastighetsplan för KV PANTOMIMEN inom trakterna Mörtvik och Sjöängen i Huddinge kommun

Upprättat 1992-09-29

Nils Magnusson
Nils Magnusson

Reviderat 1992-12-09

Nils Magnusson
Nils Magnusson

TEKNISK BESKRIVNING: aktbilaga BE

KVARTERSKOD: Q 24

BETECKNINGAR

-  KVARTERSGRÄNS
-  ANVÄNDNINGSGRÄNS
-  EGENSKAPSGRÄNS
-  GRÄNS FÖR LOTT
-  FASTIGHETSGRÄNS
-  MARK SOM EJ FÅR BEBYGGAS
-  LEDNINGSRÄTTSOMRÅDE


SKALA 1:400



Blad: 169:45, 179:5

Ber: TM

Rit: *Blk*

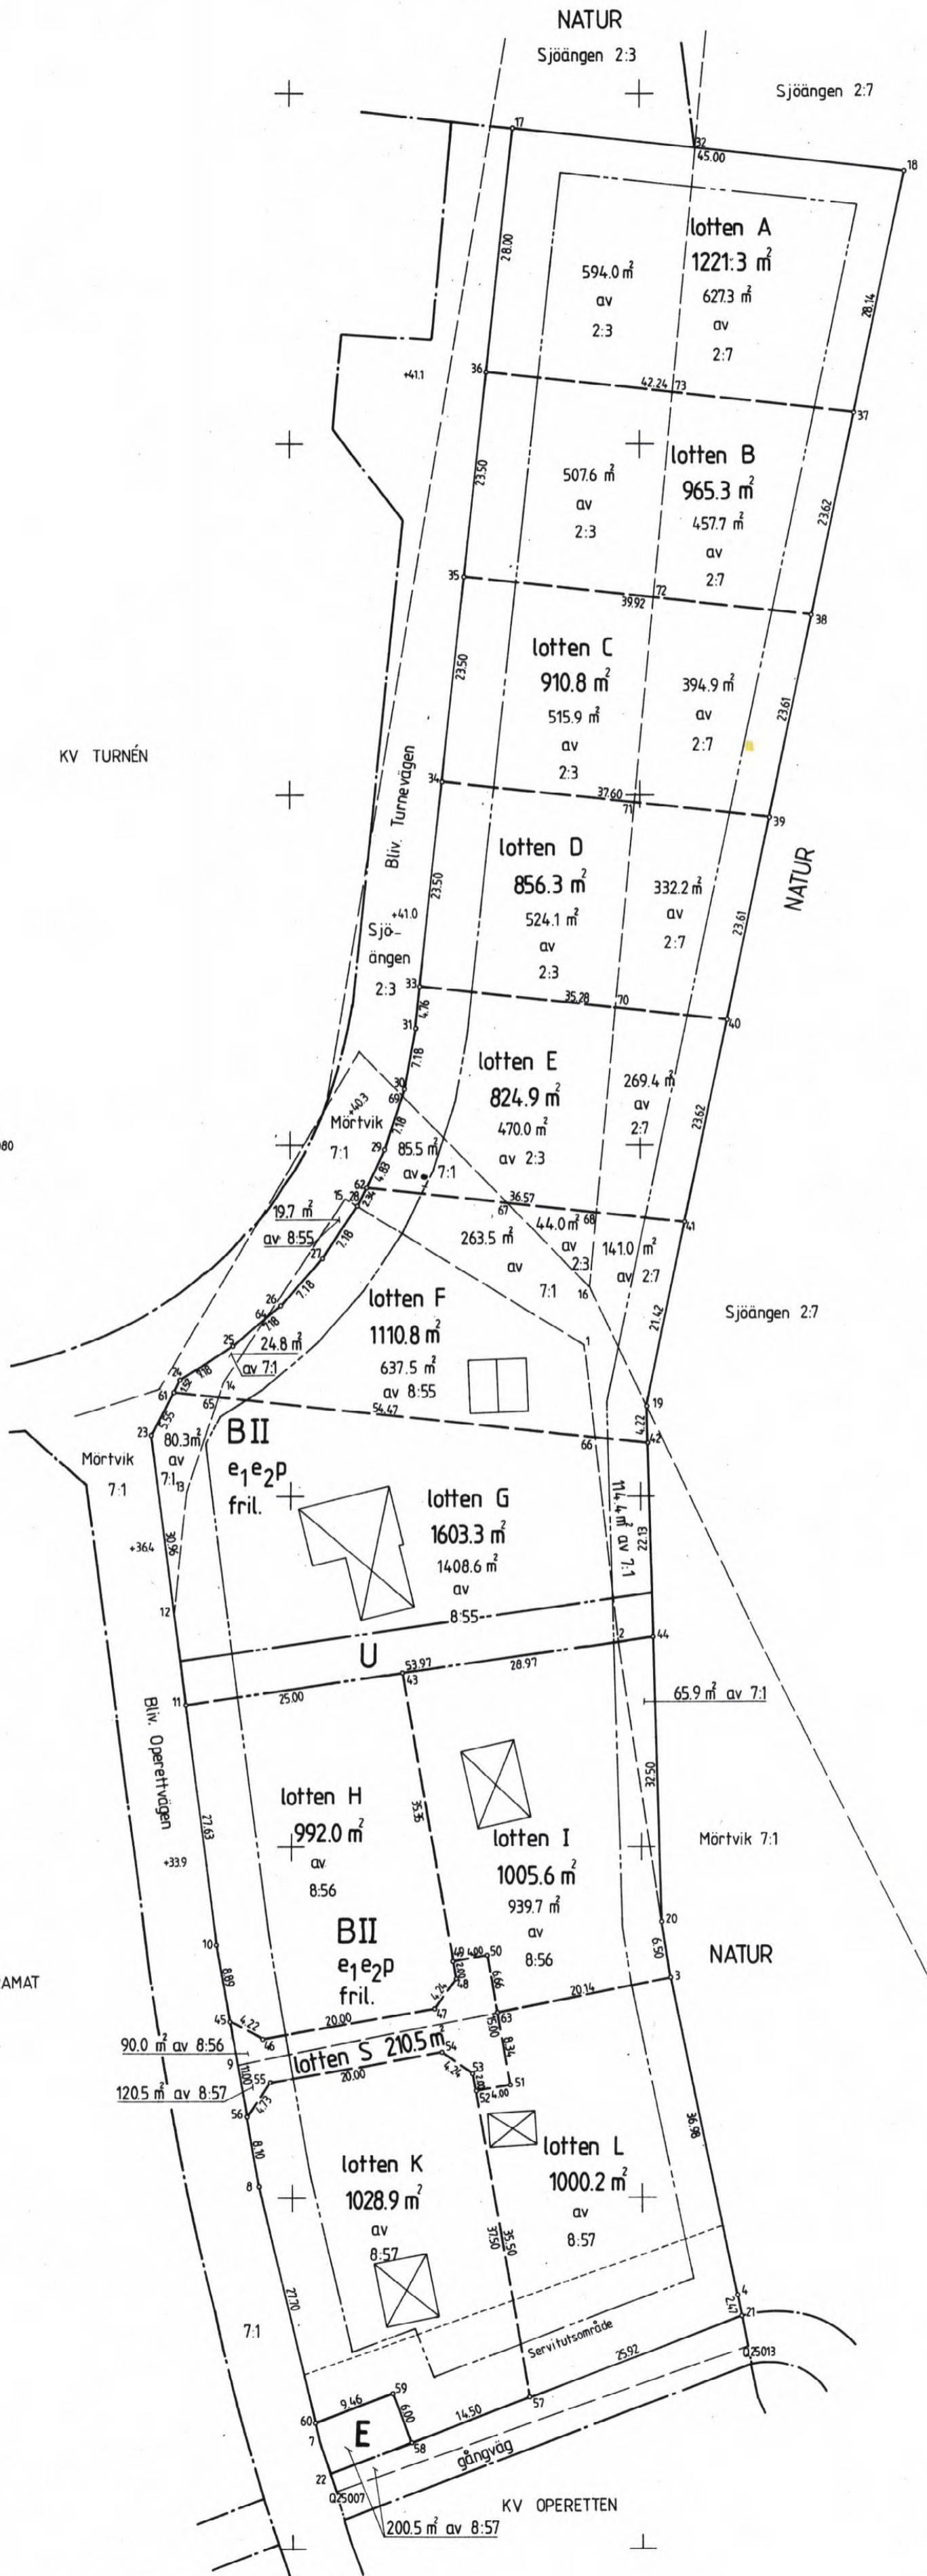

<p>Tillhör byggnadsnämndens i Huddinge kommun beslut 1992-12-11, nr.11.9</p> <p>betygar <i>Anders Larsson</i> för byggnadsnämnden</p>	<p>Byggnadsnämndens beslut om antagande/upphävande har vunnit laga kraft 1993-01-04</p> <p><i>Erik Paulsson</i> i tjänsten</p>	<p>Införd i fastighetsregistret 1993-08-06 Dnr 93/12</p> <p><i>Anders Larsson</i> för fastighetsregistermyndigheten</p>
---	--	---