


Grundkarta över ÖSTRA SKOGÅS VI  
inom Skogås i Huddinge kommun  
upprättad i juni 1976 av

Lennart Johansson  
t. f. Stadsingenjör Höjdsystem RH00

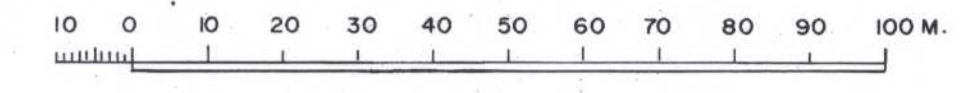

Skala 1:1000

Gällande byggnadsplan för Nytorp 1-I, Trångsund 1-3, Länna 5-I,  
(akt 20-D) fastställd den 15 juli 1939 redovisas ej på grundkartan  
men bifogas i utdrag som särskild bilaga.  
Förklaring till beteckningar för grundkarta på särskild bilaga.

STADSPLANEFÖRSLAGETS BETECKNINGAR

- GRÄNSER**
- LINJE 3M UTANFÖR PLANOMRÅDET
  - GÄLLANDE OMRÅDESGRÄNS AVSEDD ATT BIBEHÅLLAS
  - - - GÄLLANDE OMRÅDESGRÄNS AVSEDD ATT UTGÅ
  - x x x GÄLLANDE BESTÄMMELSGRÄNS AVSEDD ATT UTGÅ
  - - - KVARTERS- ELLER ANNAN OMRÅDESGRÄNS
  - - - BESTÄMMELSGRÄNS
  - - - ILLUSTRATIONS LINJE, EJ AVSEDD ATT FASTSTÄLLAS
  - ○ ○ FÖRBUD MOT UTFART

- OMRÅDEN**
- GATA, GATUPLANTERING MED GÅNGVÄG, ALLMÄN PLATS
  - G PARKERING, BYGGNADSKVARTER
  - T JÄRNVÄG, SPECIALOMRÅDE

- ÖVRIGT**
- el MARK SOM ICKE FÅR BEBYGGAS
  - u MARK FÖR HÖGSPÄNNINGSLEDNING (SÄKERHETSOMRÅDE)
  - x MARK FÖR UNDERJORDISKA LEDNINGAR
  - x MARK FÖR ALLMÄN GÅNGTRAFIK
  - x MARK FÖR ALLMÄN GÅNGTRAFIK I TUNNEL
  - z MARK FÖR ALLMÄN GATUTRAFIK PÅ BRO
  - +00.0 GÄLLANDE GATUHÖJD
  - +00.0 GÄLLANDE GATUHÖJD AVSEDD ATT UTGÅ
  - +000 GATUHÖJD

FÖRSLAGET REVIDERAT I DECEMBER 1976  
AV SVENSKA BOSTÄDER  
ARKITEKTSEKTIONEN

*Gunnar Andersson*  
GUNNAR ANDERSSON  
ARKITEKT SAR

År 19 77-08-04  
fastställdes denna ändring av stadsplan / byggnadsplan  
på sätt länsstyrelsens beslut samma dag närmare  
utvisat. Länsstyrelsen i Stockholms län som ovan  
På tjänstens vägnar.  
*Carl-Wiklund*

FÖRSLAG TILL ÄNDRING OCH UTVIDGNING AV  
STADSPLAN FÖR DEL AV SKOGÅS  
ÖSTRA SKOGÅS VI

I HUDDINGE KOMMUN  
UPPRÄTTAT I SEPTEMBER 1976

AV SVENSKA BOSTÄDER  
ARKITEKTSEKTIONEN

*Gunnar Andersson*  
GUNNAR ANDERSSON  
ARKITEKT SAR

PROJEKTÖRER:  
INGEMAR GOLIATH INGER HULTMAN  
ARKITEKT SAR ARKITEKT SAR

TILLHÖR KOMMUNFULLMÄKTIGES BESLUT  
1977-07-28 § 80

*Gunnar Andersson*  
SEKRETERARE

TILLHÖR BYGGNADSNÄMNDENS BESLUT  
1976-12-15 § 602

*Gunnar Andersson*  
SEKRETERARE