



1

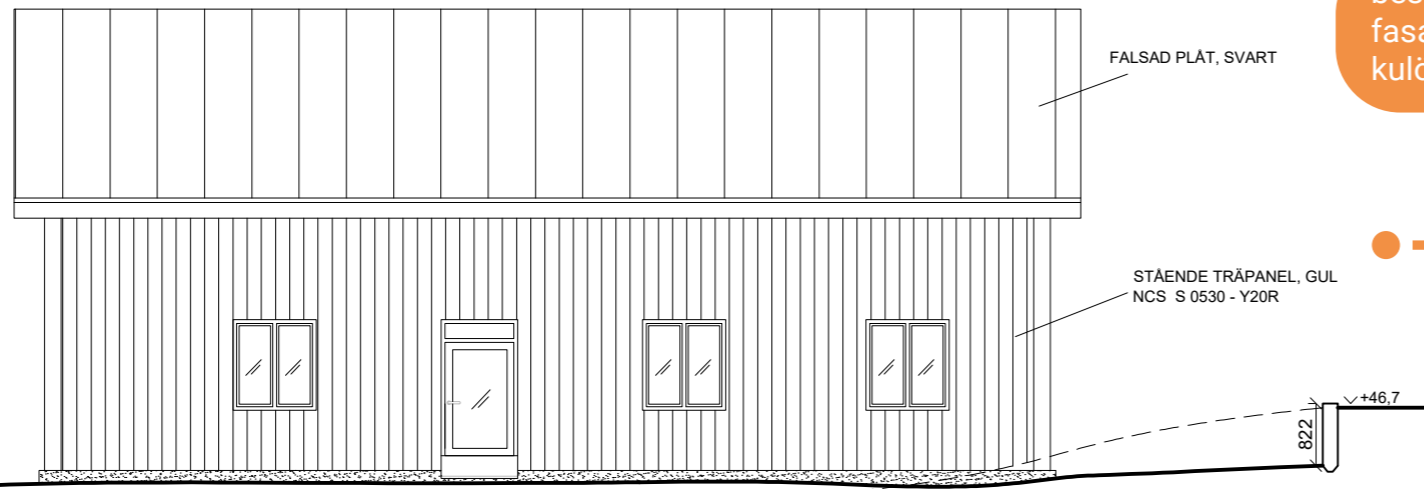

beskriv fasadmaterial samt kulör med NCS kod

visa ev. mur och plank.

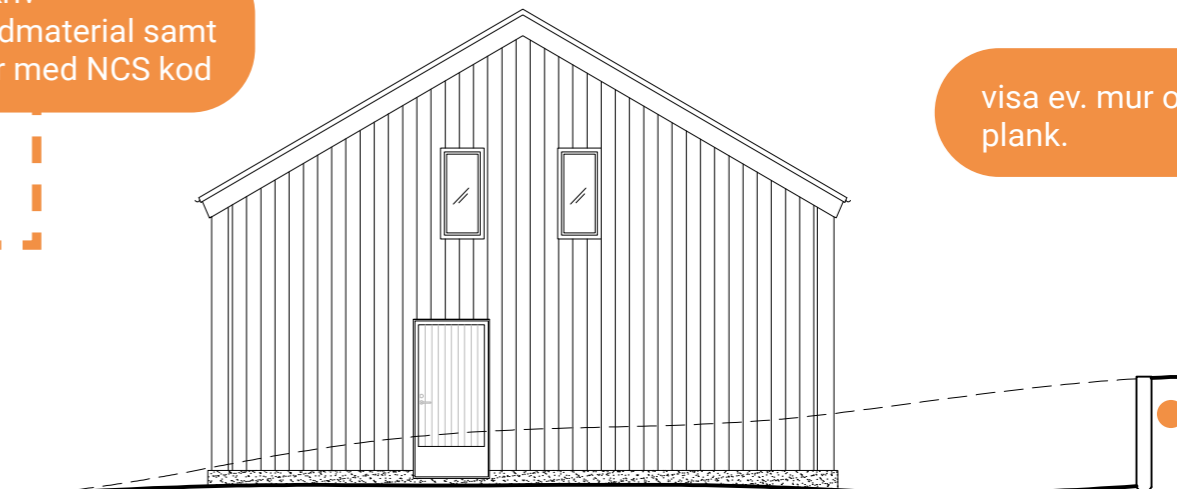

visa befintlig marklinje samt ny marklinje fram till att de går ihop eller till tomtgräns (TG)

redovisa fasadändringar, exempelvis vid nya fönster


ange befintligt och nytt fasadmaterial samt kulör

3



markera tillbyggnader

2

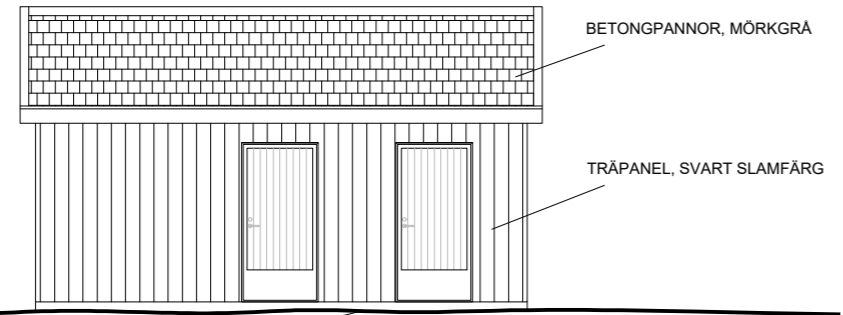


Huddinge

EXEMPEL
Fasadritning

Ange alltid fastighetsbeteckning, skala på ritningen samt datum.

På den här sidan har vi samlat exempel på hur du kan rita en fasadritning för:

- 1 nybyggnad av enbostadshus
- 2 nybyggnad av komplementbyggnad
- 3 tillbyggnad

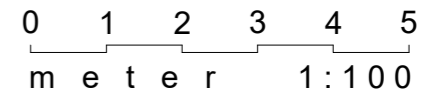

BYGGLOVHANDLING

DATUM
220427

RITAD AV
KJELL KJELLSON

Fastighetsbeteckning

Fasader

SKALA PÅ A3 FORMAT
1:100