




SEPARERAD GÅNG- OCH CYKELBANA

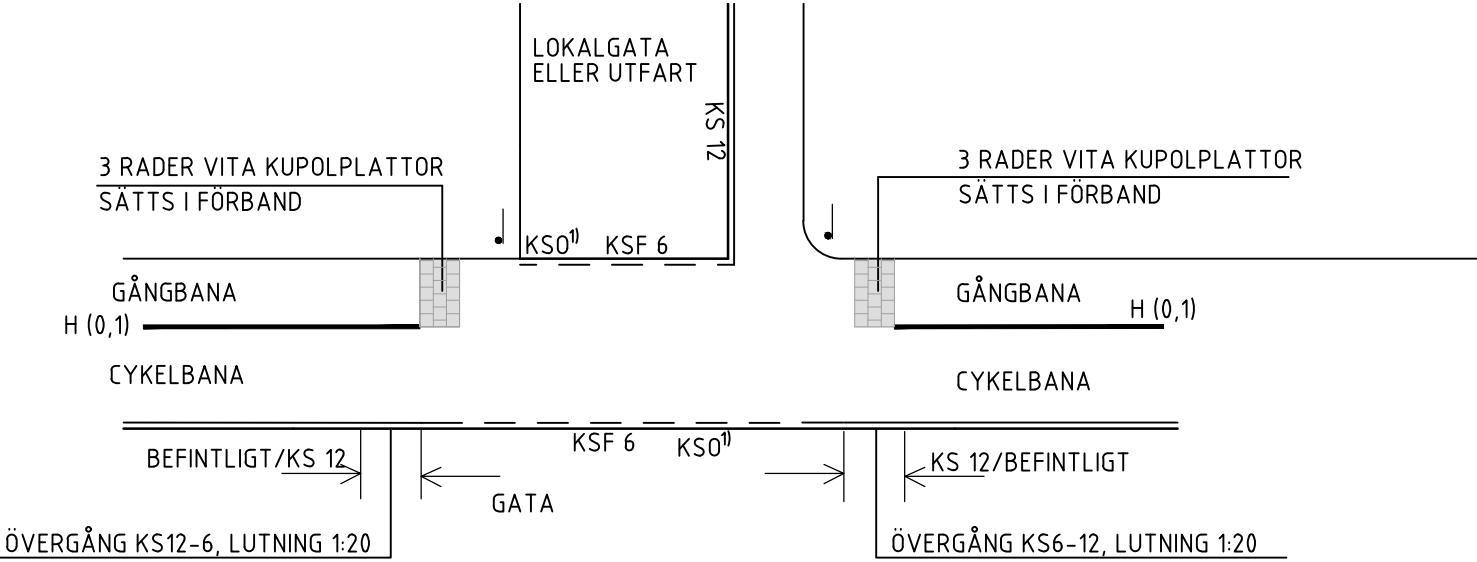

EJ SEPARERAD GÅNG- OCH CYKELBANA

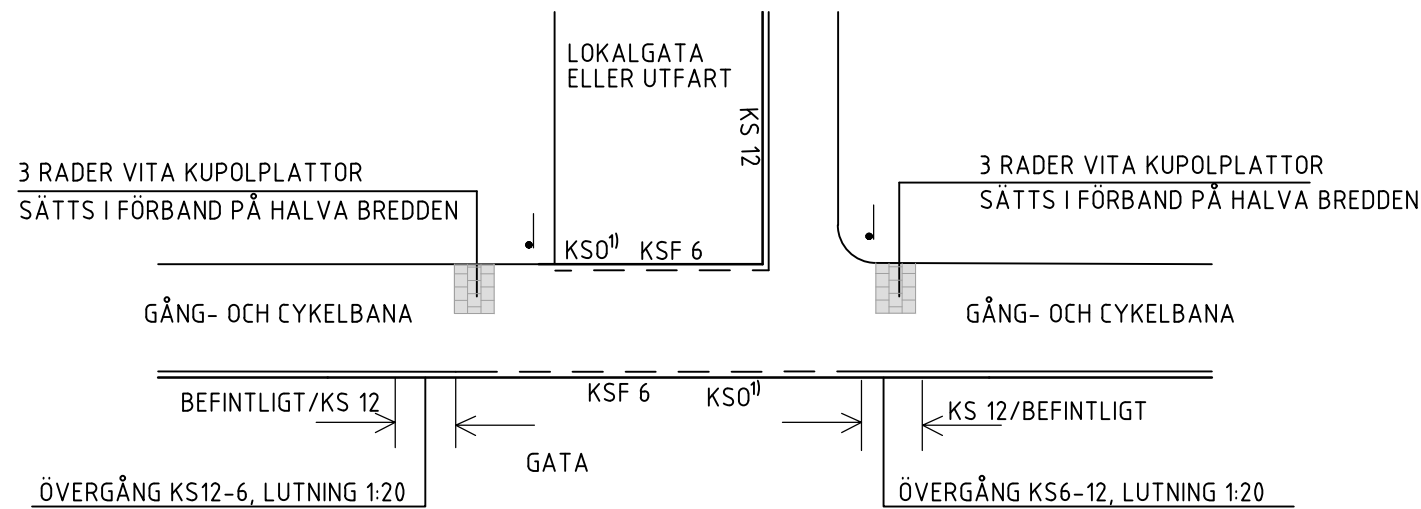

GÅNGBANA

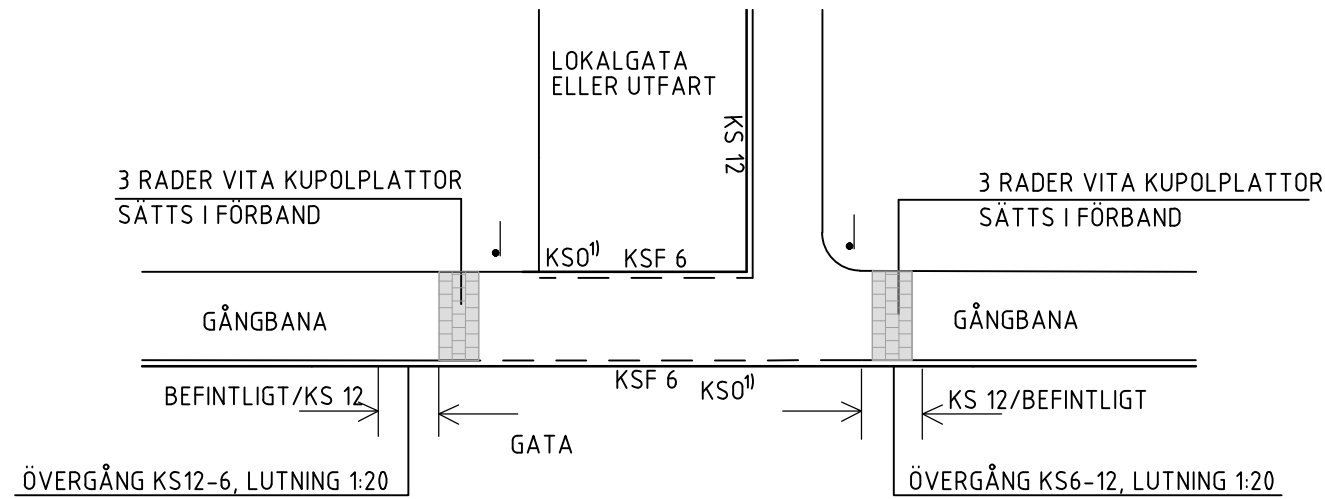

ANMÄRKNINGAR

BELÄGGNING FÖR GENOMGÅENDE GÅNG- OCH CYKELBANA SKA HA SAMMA UTSEENDE SOM PÅ STRÄCKA, MEN VARA KÖRBAR, DVS ÖVERBYGGNAD OCH BELÄGGNING SKA VARA AV KVALITET SOM KLARAR DEN TRAFIK SOM KOMMER GÅ DÄR. FÖR UTBREDNING SE ILLUSTRATION 1.

KUPOLPLATTOR TYP S:T ERIKS "STOCKHOLM" ELLER MOTSVARANDE. FÄRG: VIT
ASFALT SKA LÄGGAS MOT PLATTORNA.
DE VITA TAKILA KUPOLPLATTORNAS SYFTE ÄR ATT GE SYNSVAGA EN VARNING OM KORSANDE VÄG. PLATTORNA PLACERAS TVÄRS GÅNGBANA MOTSVARANDE GÅNGBANANS BREDD, NÄRMAST STÖDREMSA. VID EJ SEPARERAD GÅNG- OCH CYKELBANA SÄTTS KUPOLPLATTOR PÅ HALVA BREDDEN.


KANTSTÖD GRANIT FASAD RF2, SYNLIG HÖJD 6 CM. I NERFÖRSBACKE KAN SYNLIG HÖJD 4 CM ÖVERVÄGAS.
UTBREDNING AV KS6 SKA ANTINGEN UTREDAS MED KÖRSPÅRSANALYS ELLER MOTSVARA KÖRBANANS UTBREDNING I KORSNINGEN.

ÖVERGÅNGEN MELLAN KANTSTÖD 6 CM RESP 12 CM SKA MAX LUTA 1:20.

1) FÖR ATT UNDERLÄTTA FÖR CYKLISTER ATT KOMMA UPP PÅ CYKELBANAN KAN EN STRÄCKA PÅ 1,5 m UTFÖRAS MED NOLLAT KANTSTÖD.

UTRED BEHOV AV DAGVATTENBRUNNAR

ILLUSTRATION 1. UTBREDNING AV KÖRBAR ÖVERBYGGNAD

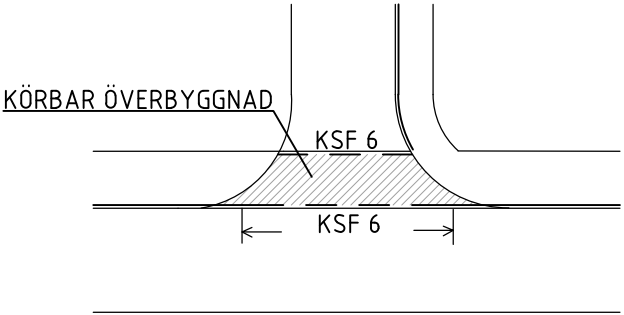

BET	ANT	ÄNDRINGEN AVSER	DATUM	SIGN
TYPRITNING				
 Huddinge		GÅNG, CYKEL, MOPED GENOMGÅENDE GC-BANA		
GODKÄND AV SS/JL		PLAN		
FORMAT A3		DATUM 2022-03-25	SKALA 1:200	NUMMER TYP-GCM02
		BET		