



PLACERING AV GÅNGPASSAGE VID LÄGRE TRAFIKFLÖDEN

SKALA 1:200

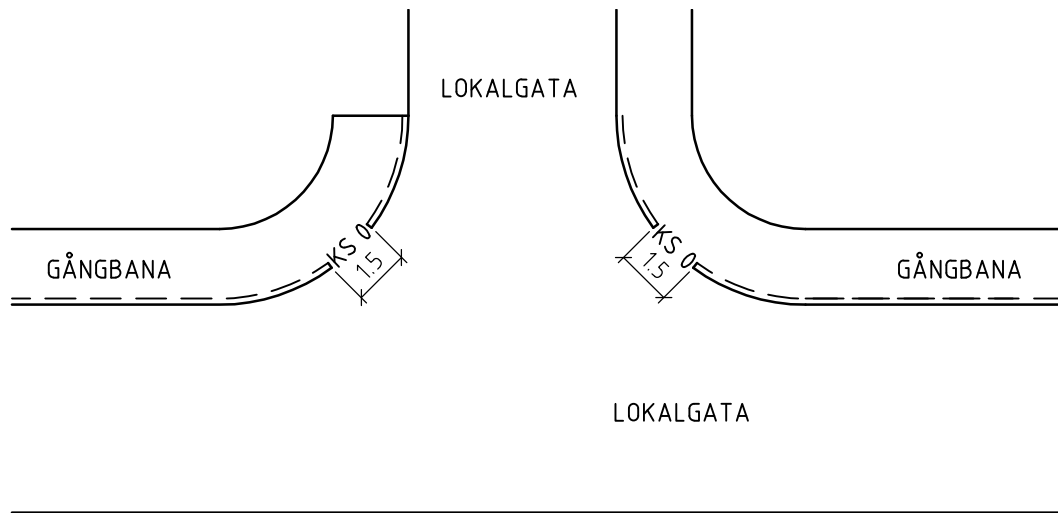


PLACERING AV GÅNGPASSAGE VID HÖGRE TRAFIKFLÖDEN
RESPEKTIVE I STADSMILJÖ

SKALA 1:200

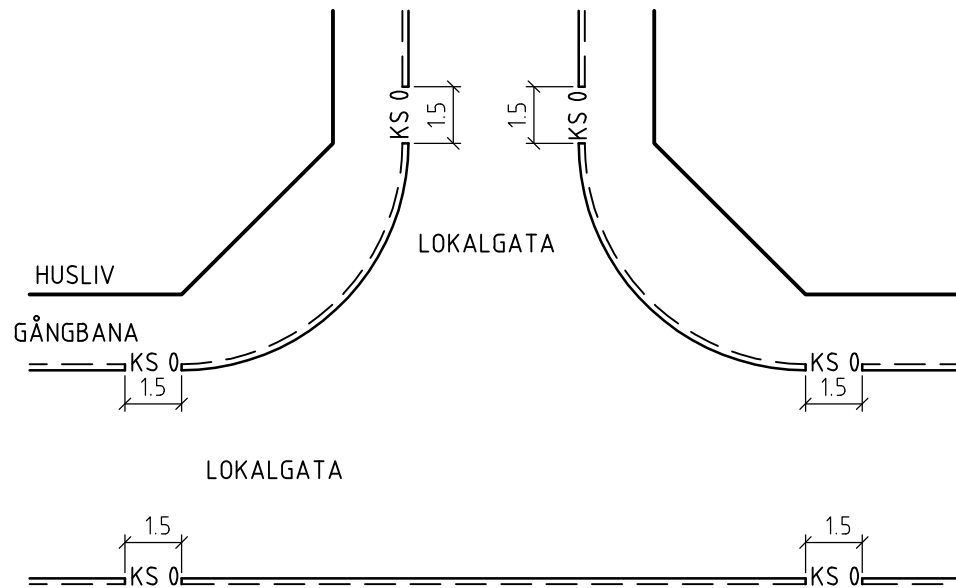


CYKELSLÄPP

SKALA 1:200

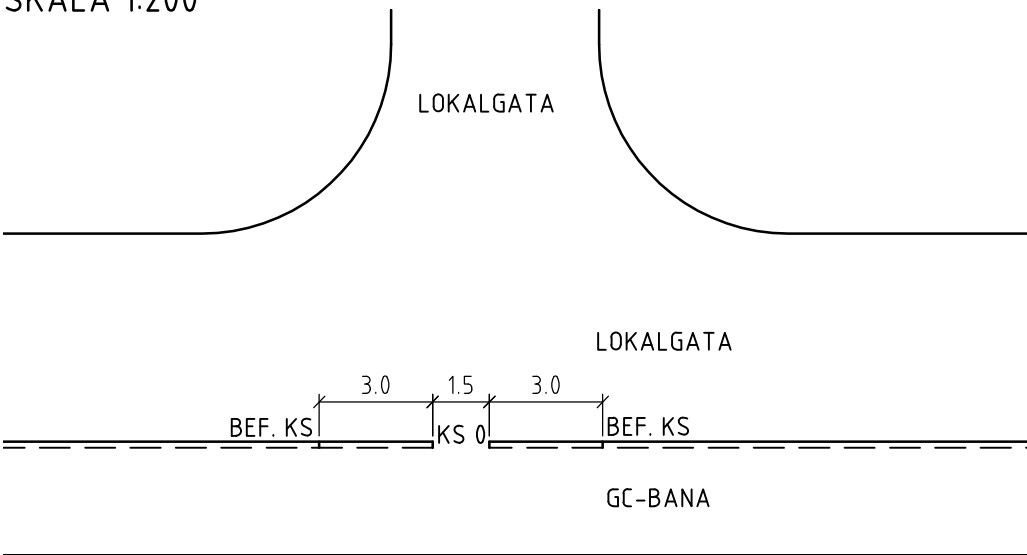

UTFÖRANDE AV GÅNGPASSAGE OCH CYKELPASSAGE

PERSPEKTIV

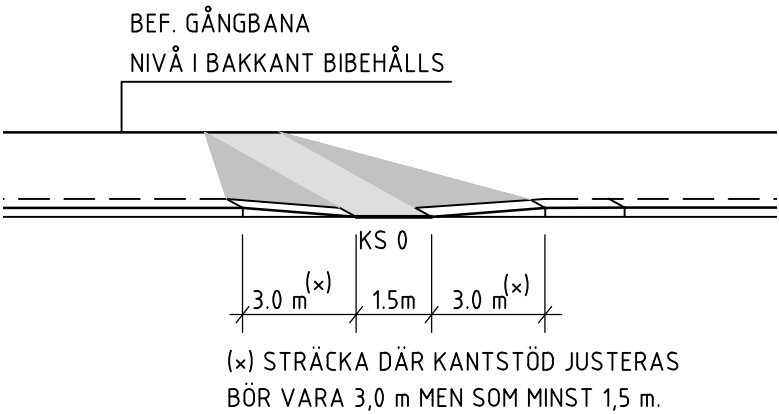

BET	ANT	ÄNDRINGEN AVSER	DATUM	SIGN
TYPRITNING				
		GÅNG, CYKEL, MOPED GÅNGPASSAGE, CYKELSLÄPP		
GODKÄND AV SS/JL		PLAN, SEKTION		
FORMAT A3	DATUM 2022-03-25	SKALA 1:200, 1:100	NUMMER TYP-GCM03	BET