


ANMÄRKNING
BILSPÄRR OCH SKYLTBÅGE SKA PLACERAS PÅ
VÄL UPPLYST PLATS

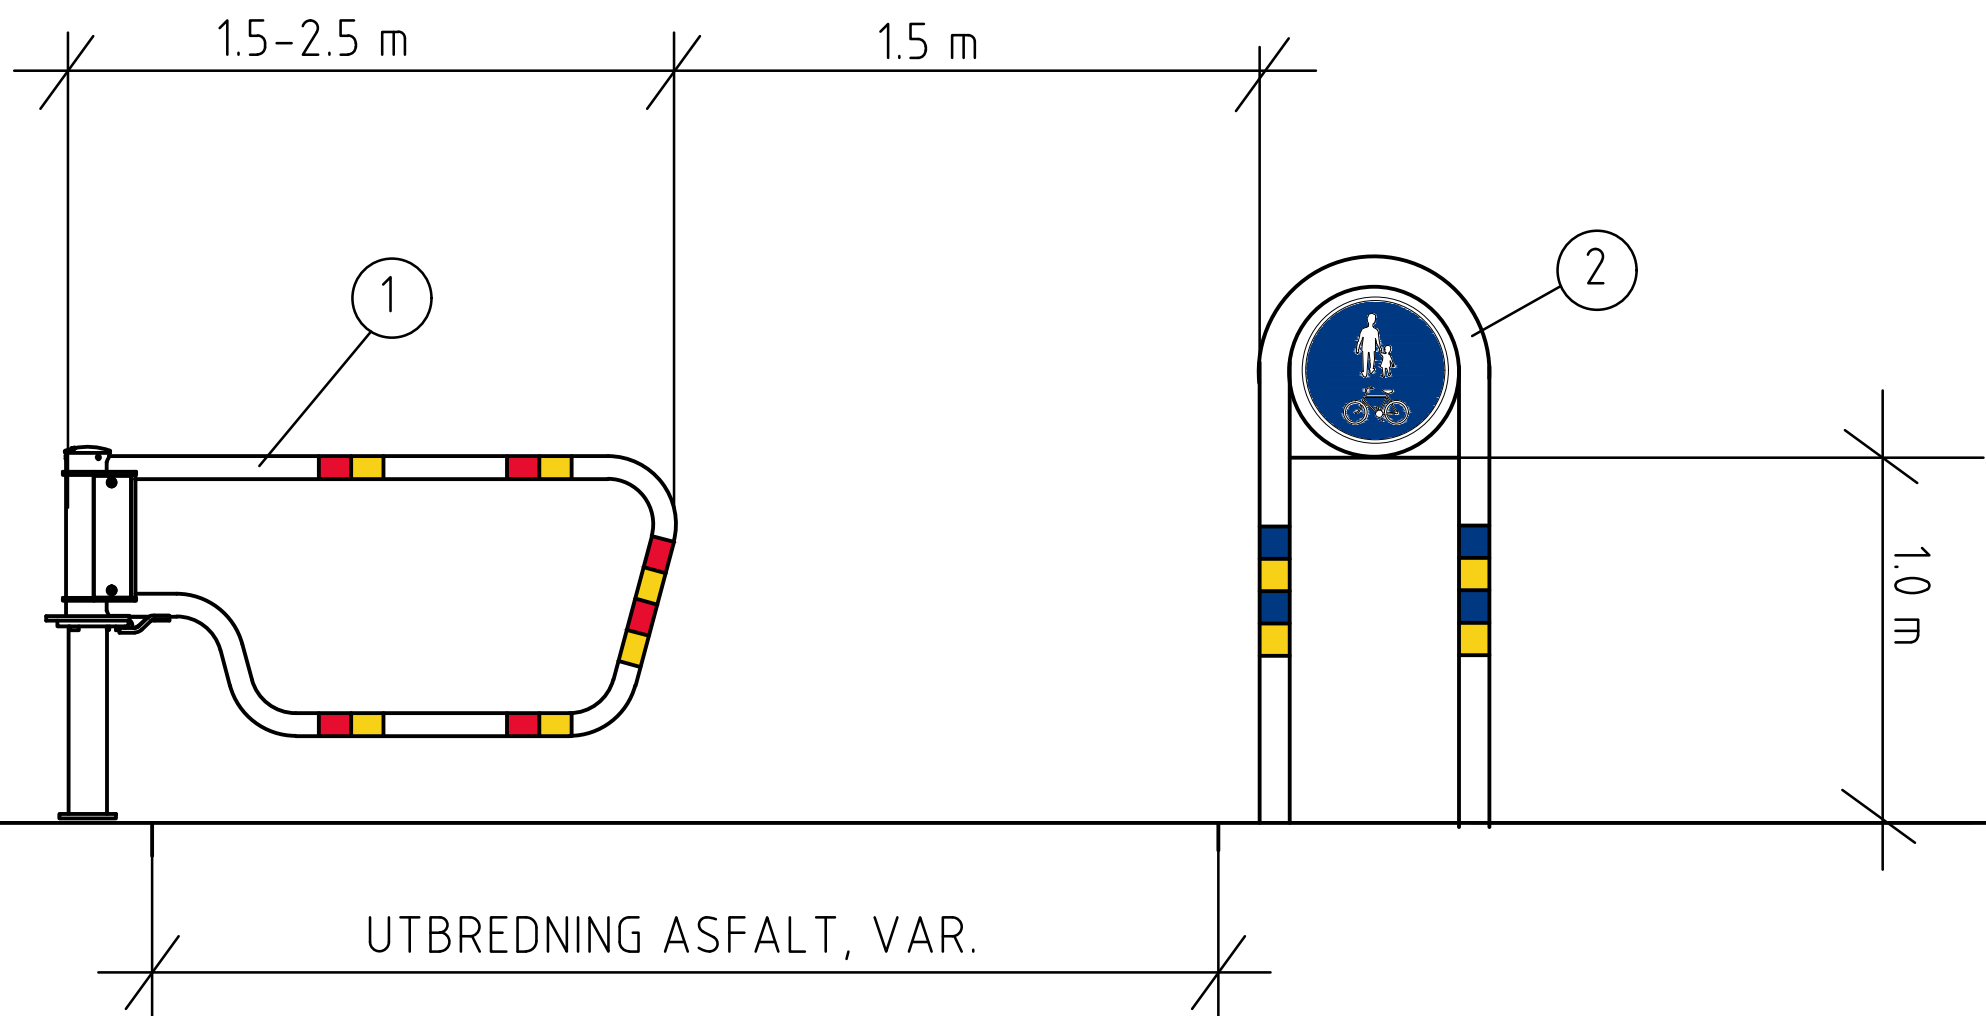

- ① BILSPÄRR TYP SMEKAB TRAX ELLER LIKVÄRDIG. LÅGT GRINDBLAD FÖR BÄTTRE TILLGÄNGLIGHET, LÄNGD 1,5 m. VID BEHOV KAN BREDARE BILSPÄRR ANVÄNDAS FÖR ATT UPPNÅ ÖPPNING PÅ 1,5 M
FÖRSES MED TREKANTSLÅS
LACKAD RAL 9005 MED RÖD/GUL REFLEX
MONTERAS MED FUNDAMENT I STÖDREMSAN PÅ GC-VÄGEN
- ② SKYLTBÅGE Ø80mm, LACKAD RAL 9005
VÄGMÄRKE D5, D6 ELLER D7, UNDERSTORLEK Ø450mm, ENKELSIDIG SKYLTT
STOLPBENEN FÖRSES MED BLÅ/GUL REFLEX SOM MONTERAS OMLOTT
MONTERAS MED FUNDAMENT I STÖDREMSAN

BET	ANT	ÄNDRINGEN AVSER	DATUM	SIGN
TYPRITNING				
 Huddinge		GÅNG, CYKEL, MOPED BILSPÄRR		
		ELEVATION		
GODKÄND AV SS/JL		SKALA	NUMMER	
FORMAT A3		DATUM 2022-03-25	1:50	BET TYP-GCM06