


PRINCIPSEKTION B-b
SKALA 1:20

ANMÄRKNING

Växt jord typ

Åtgärder för

terrasser tätas. I övriga fall luckras terrassen.

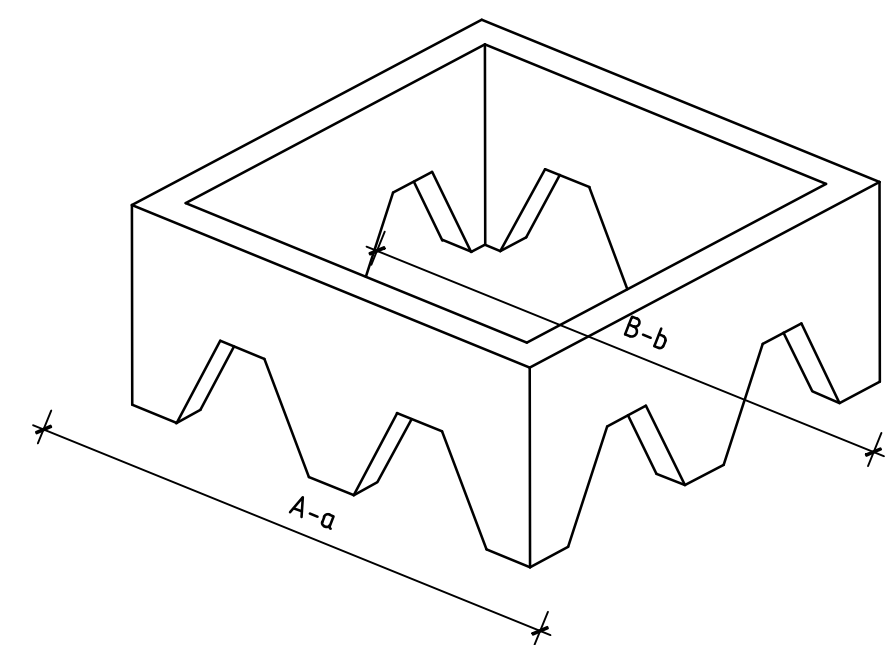

PRINCIPSEKTION A-a
SKALA 1:20

ANMÄRKNING

Måttet på trädgröpsfundamentets övre slutna kant ska se till att överbyggnadens samkrosslager ej kommer i kontakt med växtbådden. Trädgröpsfundamentet ska placeras på sådan nivå att luftigt bärlager och skelettjord faller in i trädgröpsfundamentets hålrum.




PLAN PRINCIP

SKALA 1:50

ANMÄRKNING

Rännदार och brunnars placering anpassas till markhöjder.

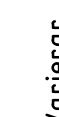

PRINCIPSEKTION
SKALA 1:20

ANMÄRKNING

ANMARKNING
Lufttransport

Curriculum



PRINCIPDETALJ
SKALA 1:10

PRINCIPSEKTION
SKALA 1:20

ANMÄRKNING

Dämme för d

i geotextil vi

PRINCIPSEKTION
SKALA 1:20

BET	ANT	ÄNDRINGEN AVSER	DATUM	SIGN
 Huddinge GODKÄND AV JP/TI LANDSKAP TRÄD I HÅRDGJORD YTA SKELETTJORD				
FORMAT A1			DATUM 2021-08-23	SKALA A1: 1:10, 1:20, 1:50 A3: 1:20 1:40 1:100
SEKTION, PLAN, DETALJ			NUMMER TYP-LA01	
BET				