



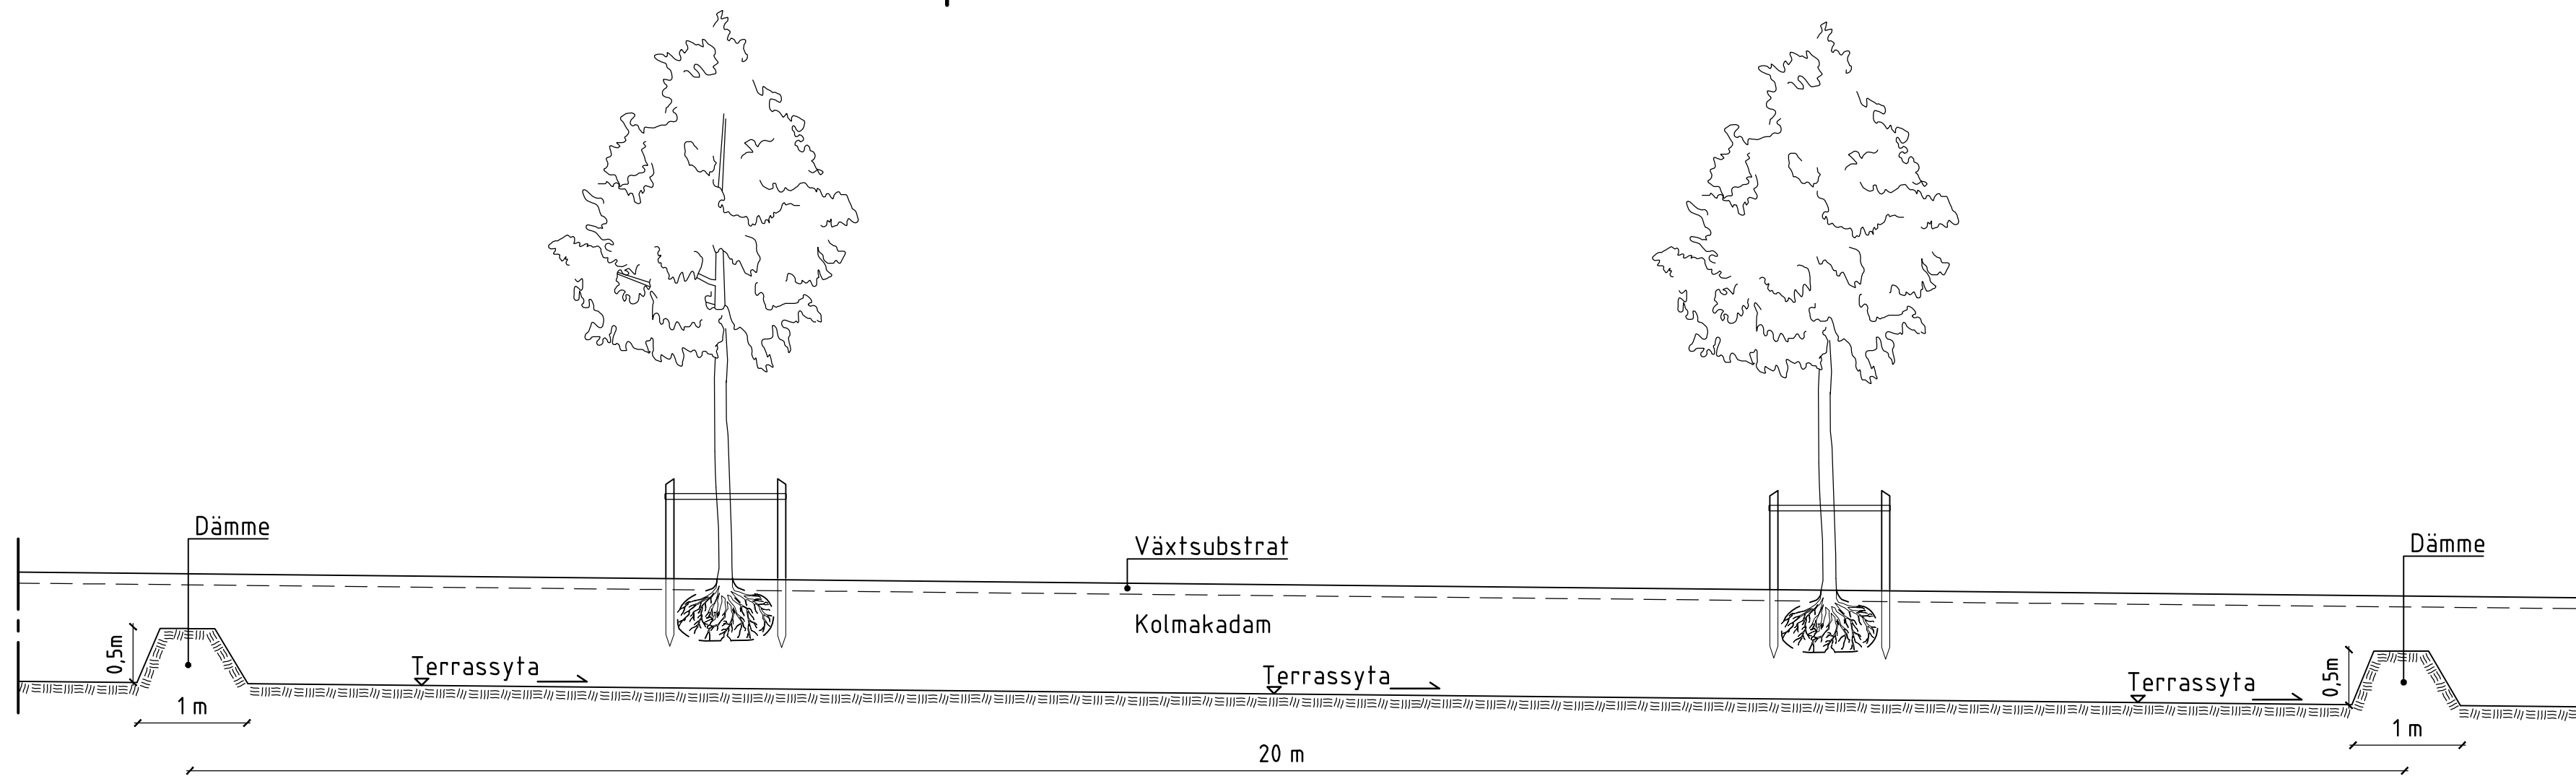


DÄMMEN I TERRASS
LÄNGDSEKTION
SKALA 1:50

ANMÄRKNING: Behovet av dämmen utreds vid kraftigt lutande terrass.
Vid fyllning utgörs dämme av betongsyll eller likvärdigt.

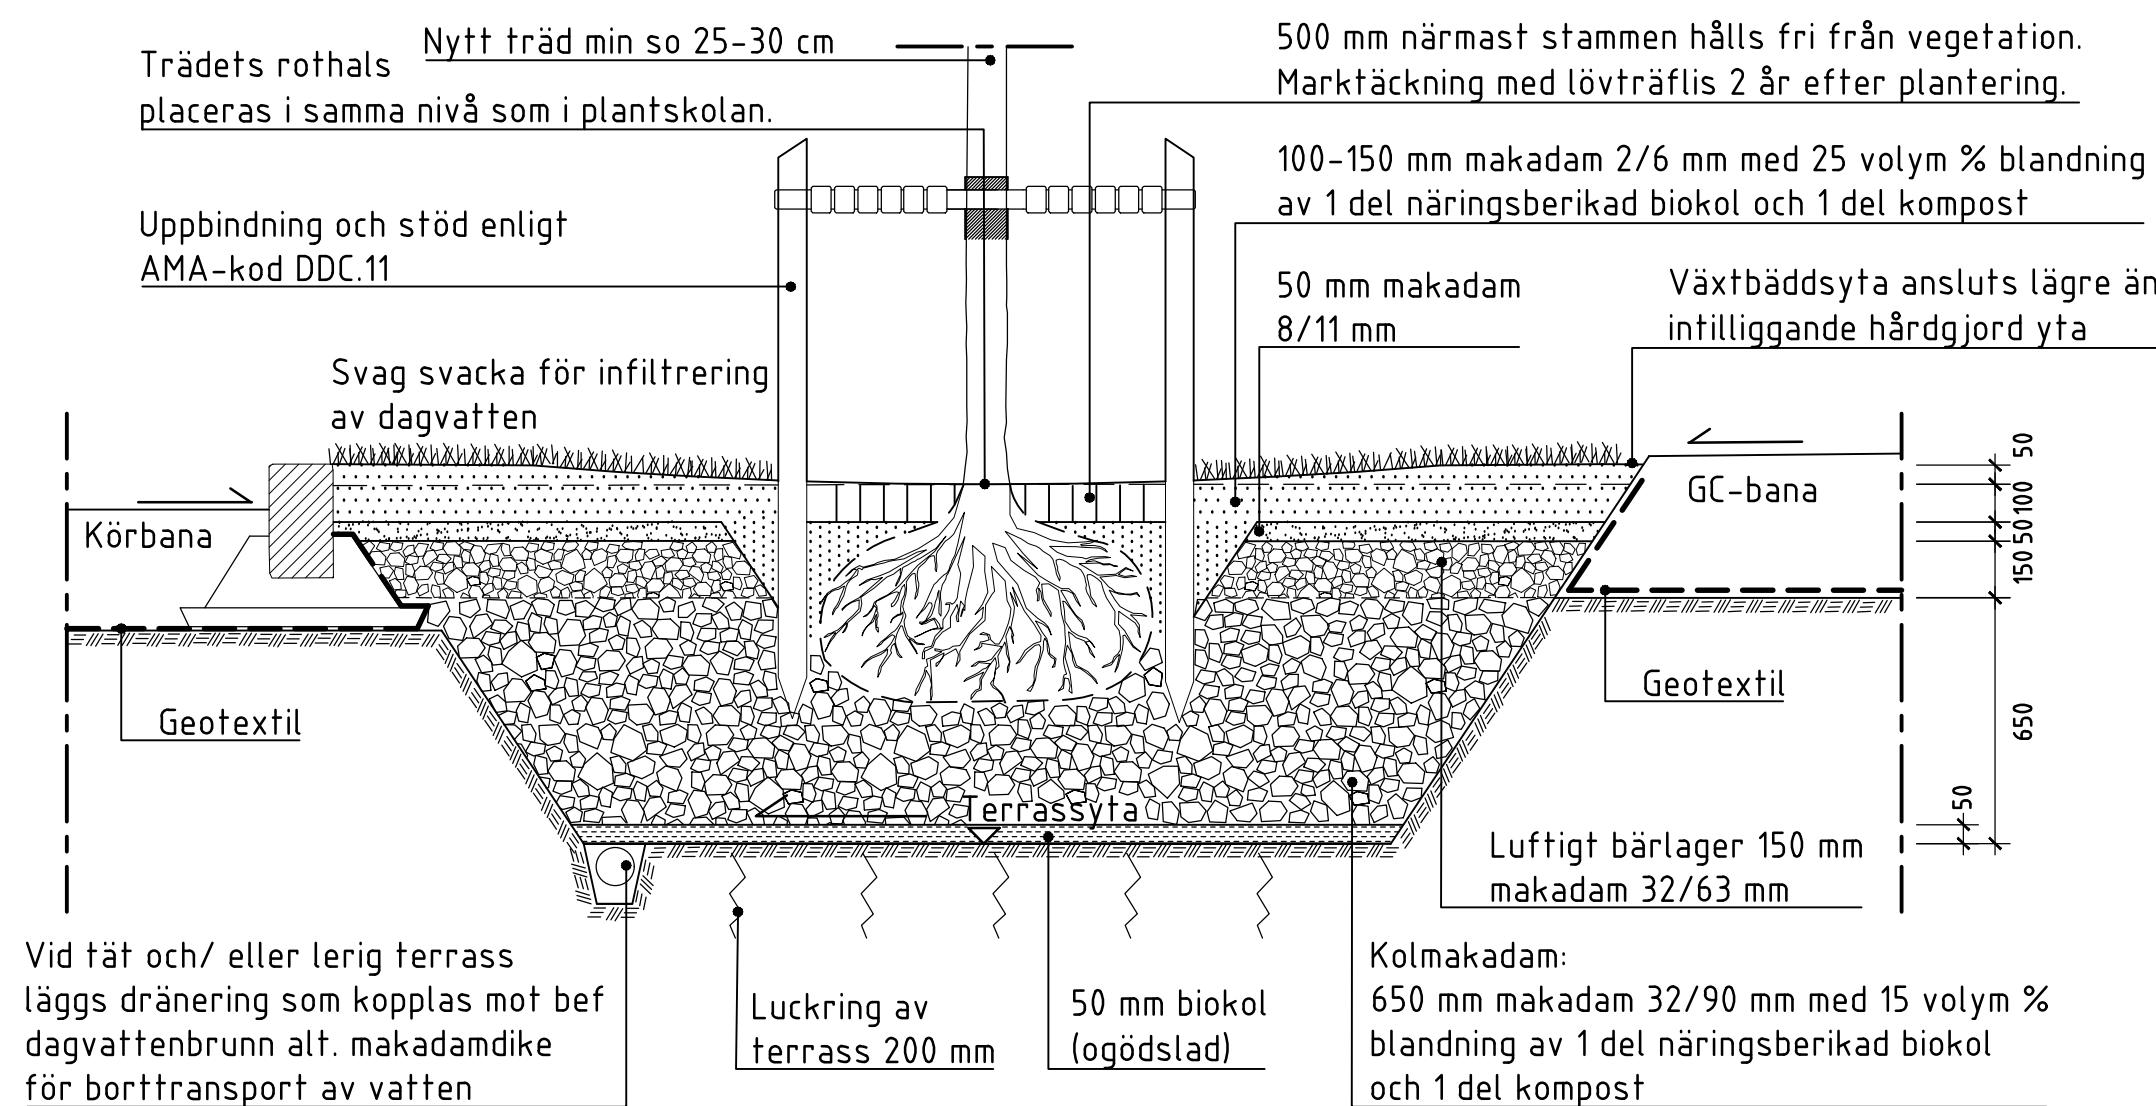


TRÄD I GRÄSYTA MED KOLMAKADAM
PRINCIPSEKTION
SKALA 1:20


ANMÄRKNING
Ogödsblad biokol läggs ut i botten av växtbädden. Kolmakadam läggs därefter ut i lager om 250-300 mm, vilket packas ned.
Åtgärder för terrassen anpassas efter dess beskaffenhet: täta terrassytor dräneras och alltför genomsläppliga terrasser tätas. I övriga fall luckras terrassen.

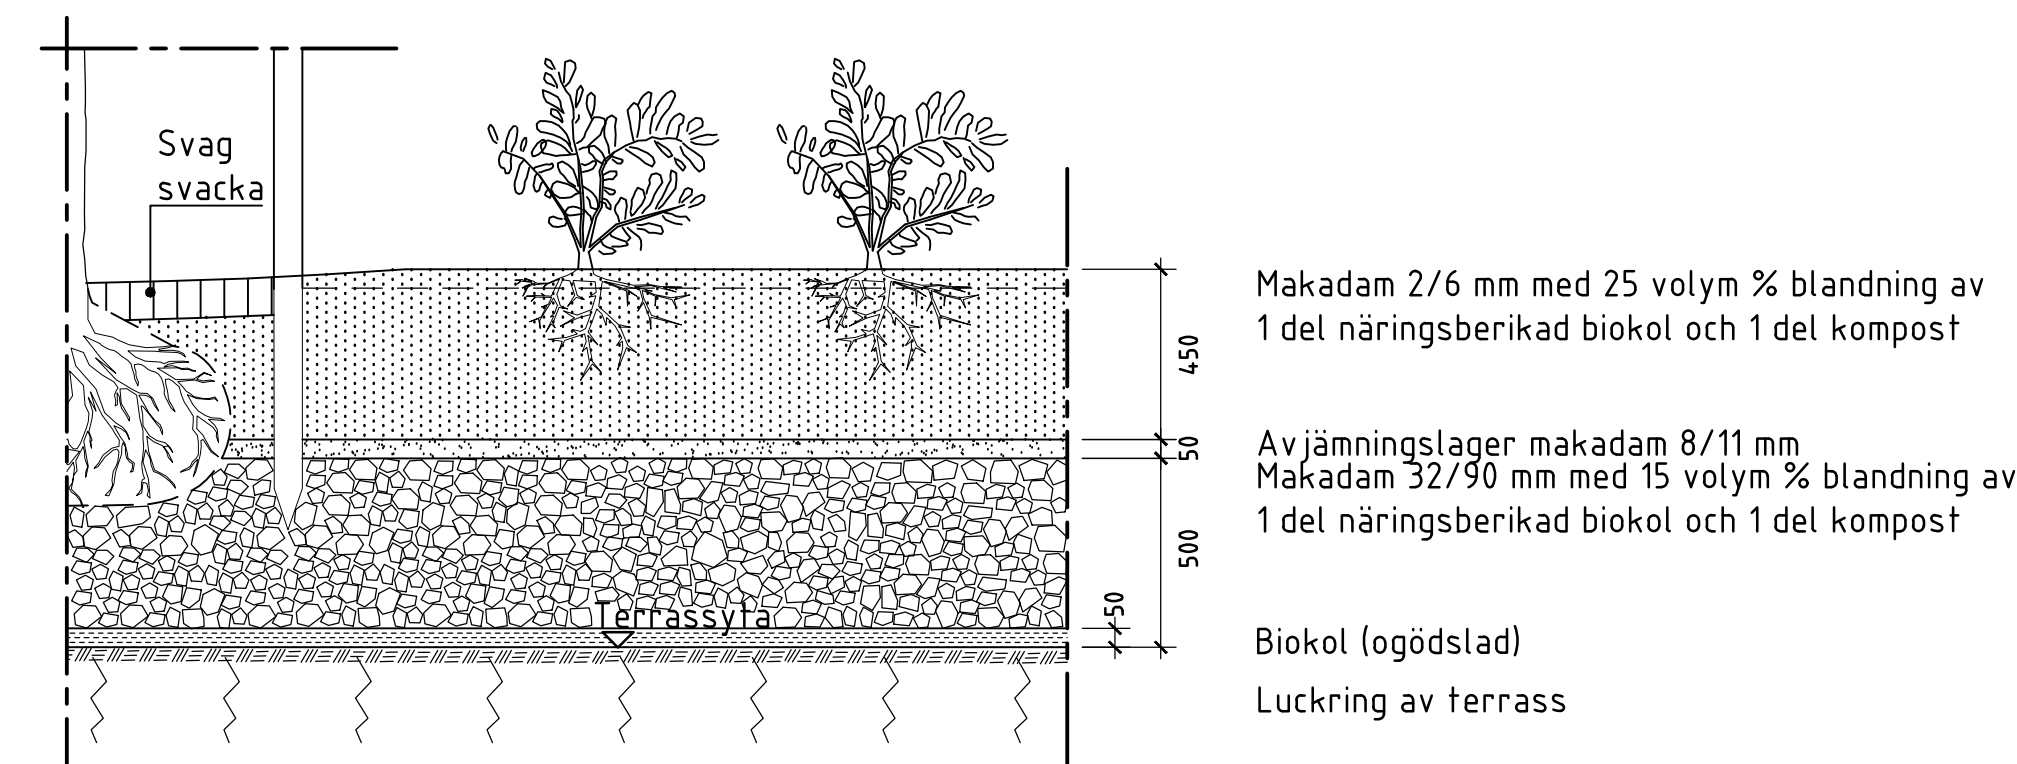


TRÄD I BUSK-/PERENNYTA MED KOLMAKADAM
PRINCIPSEKTION
SKALA 1:20

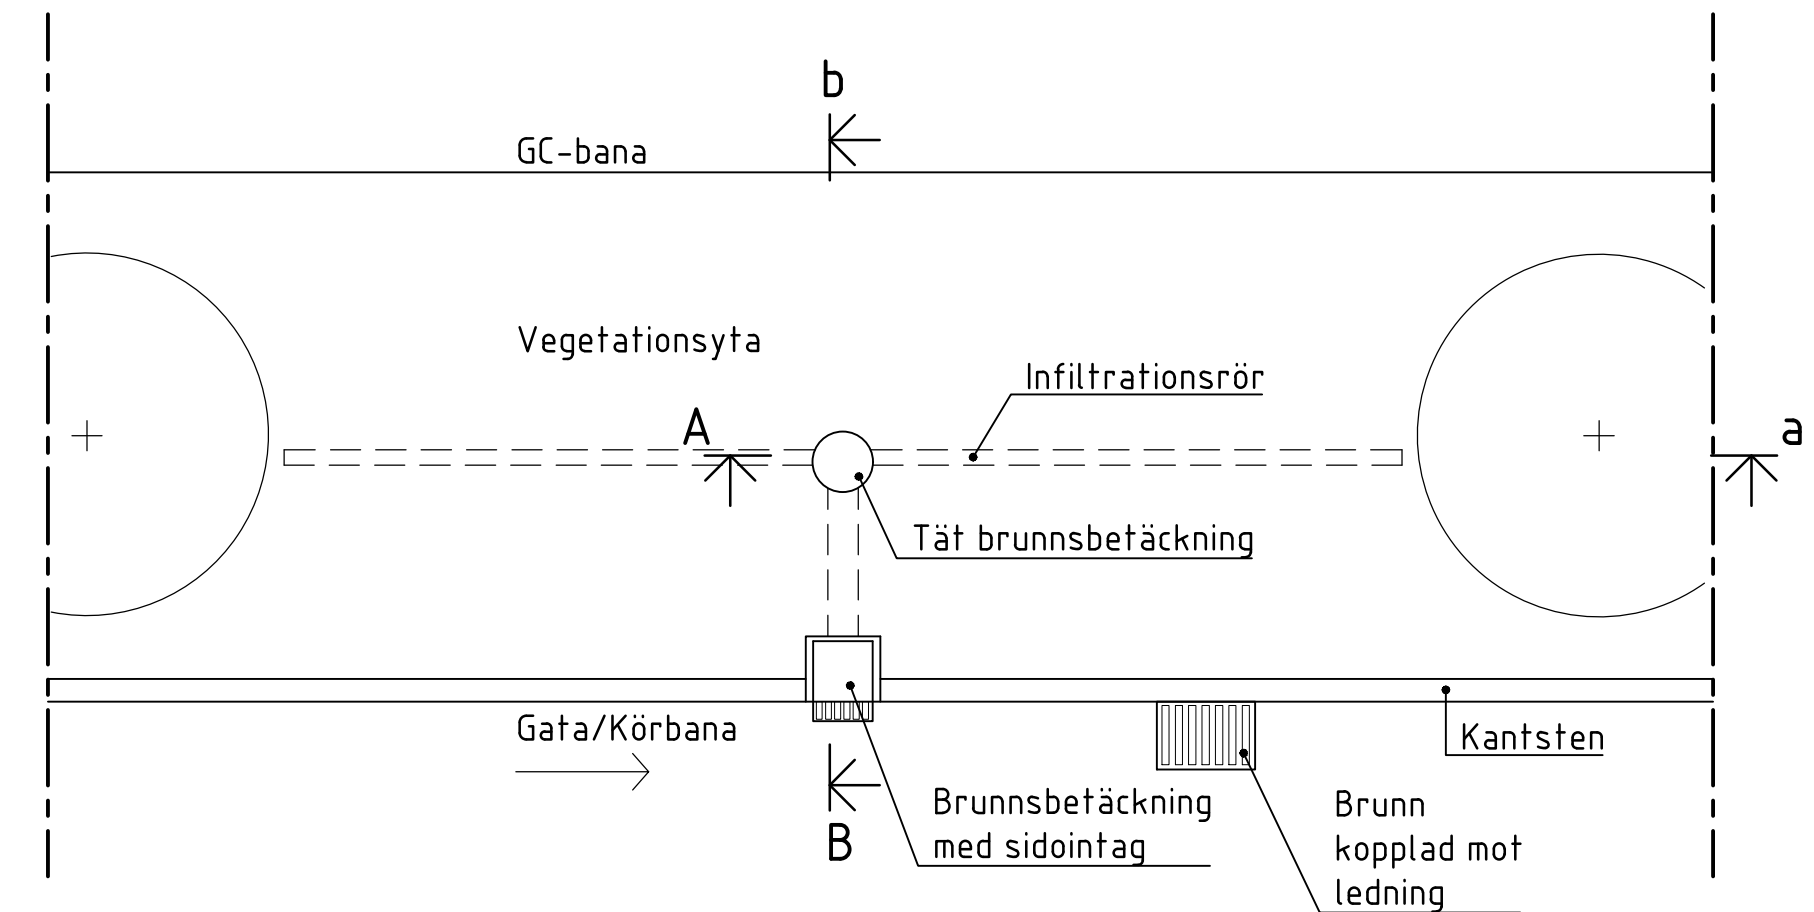

DAGVATTENFÖRDRÖJNING VEGETATIONSyta
PLAN PRINCIP
SKALA 1:50

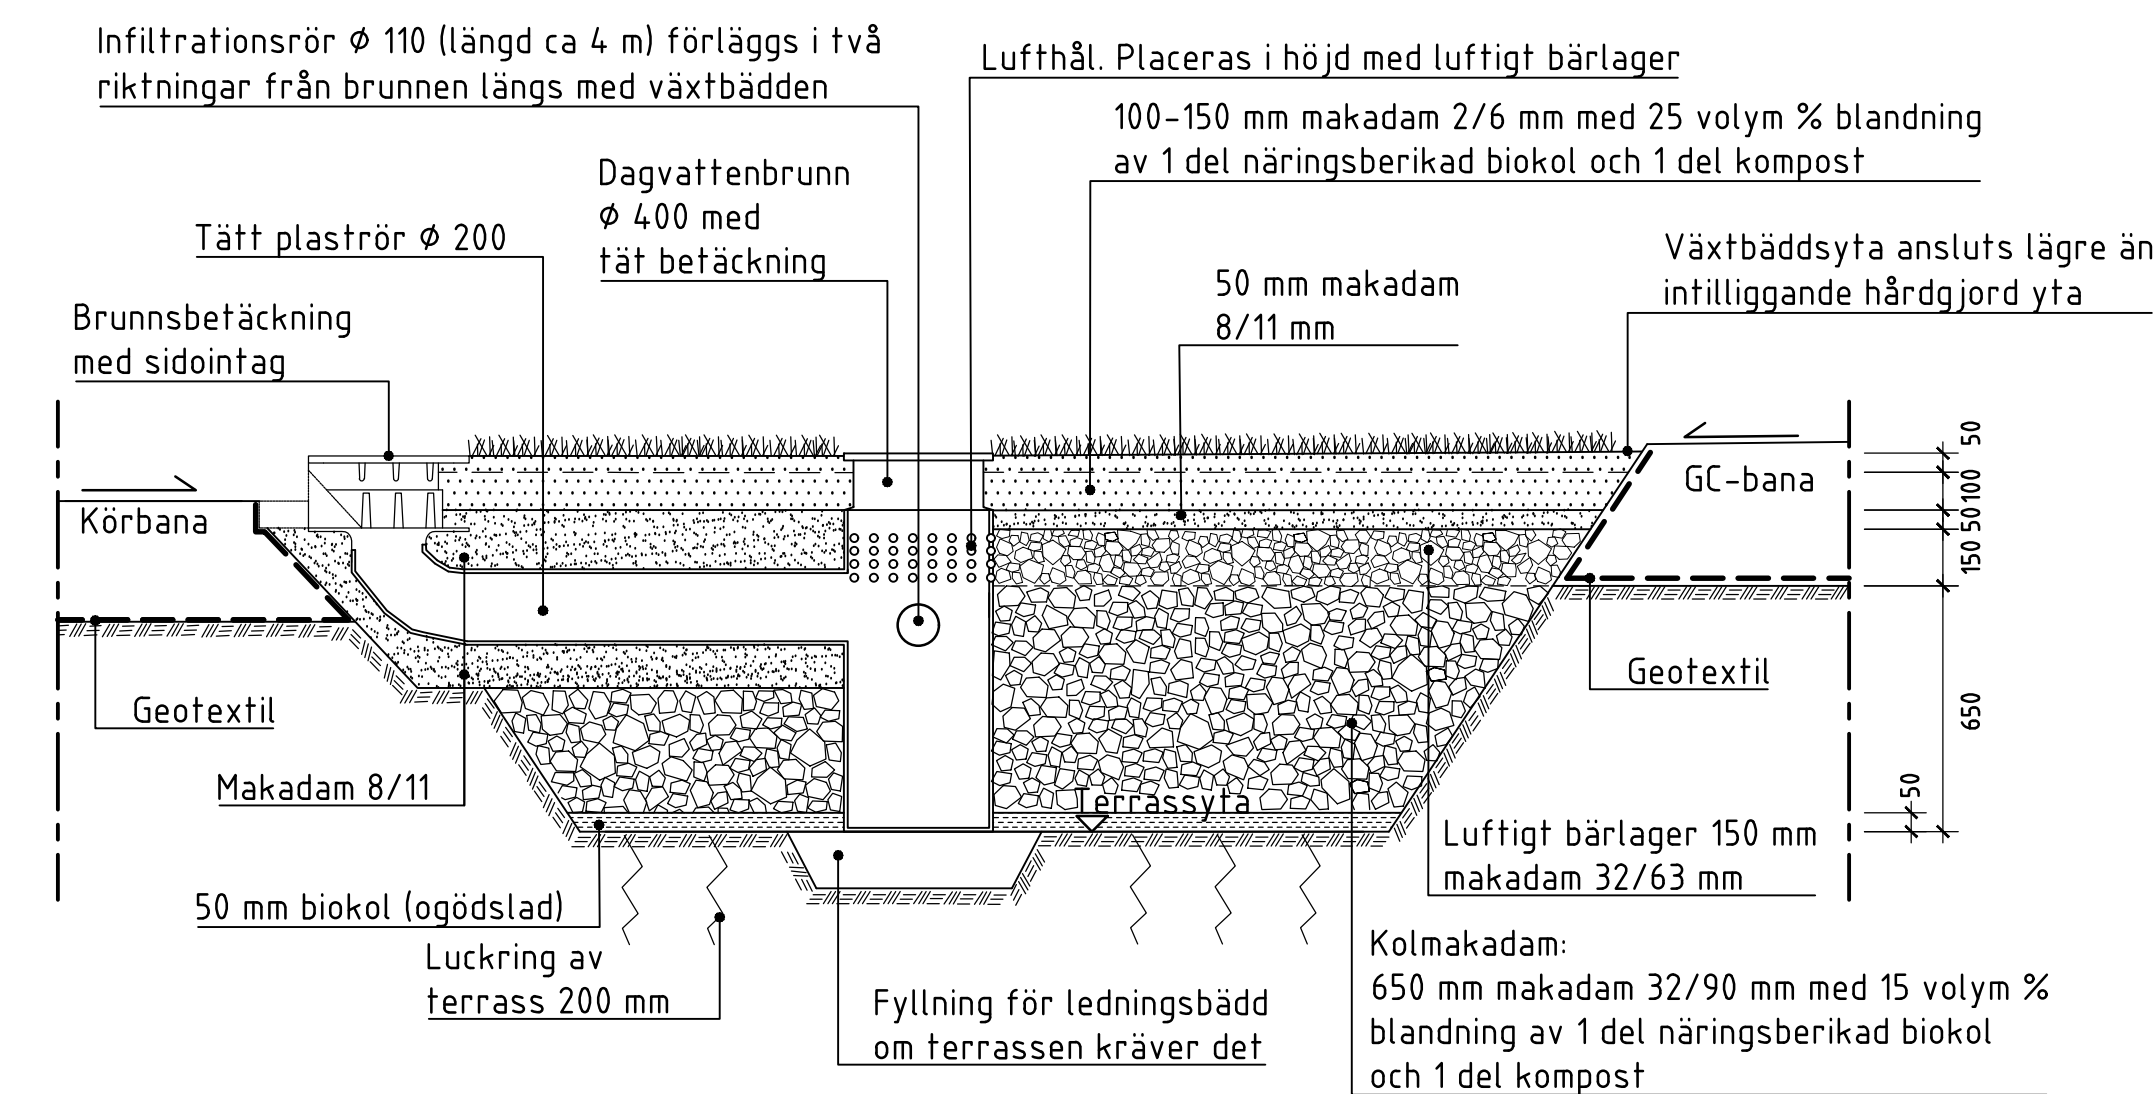

DAGVATTENFÖRDRÖJNING - GRÄSYTA MED KOLMAKADAM
PRINCIPSEKTION B-b
SKALA 1:20

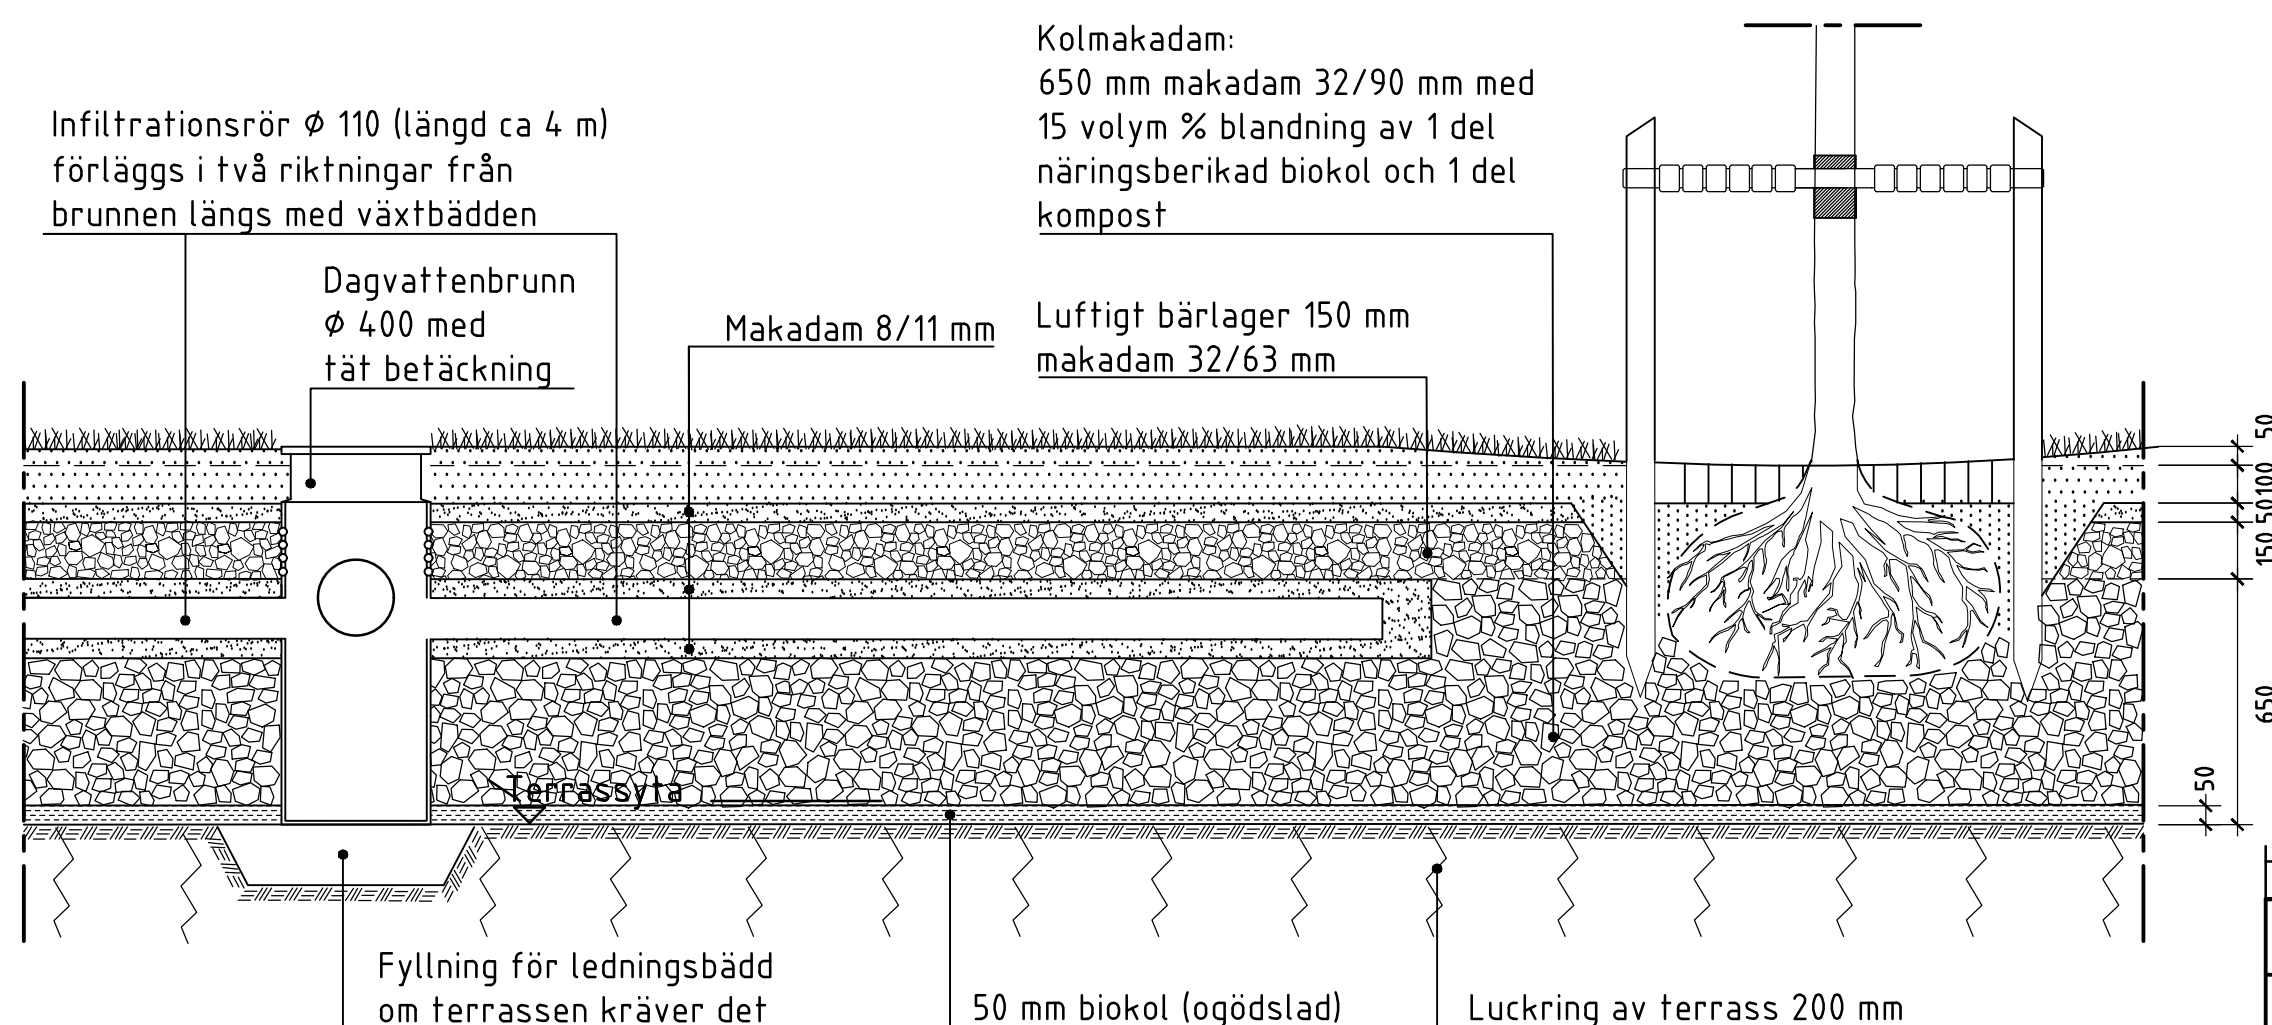

DAGVATTENFÖRDRÖJNING - GRÄSYTA MED KOLMAKADAM
PRINCIPSEKTION A-a
SKALA 1:20

BET	ANT	ANDRINGEN AVSER	DATUM	SIGN
TYPPRITNING				
			LANDSKAP TRÄD I VEGETATIONSyta KOLMAKADAM	
GODKÄND AV JP/TI			SEKTION, PLAN	
FORMAT A1	DATUM 2021-08-23	SKALA A1: 1:20, 1:50 A3: 1:40, 1:100	NUMMER TYP-LA04	