


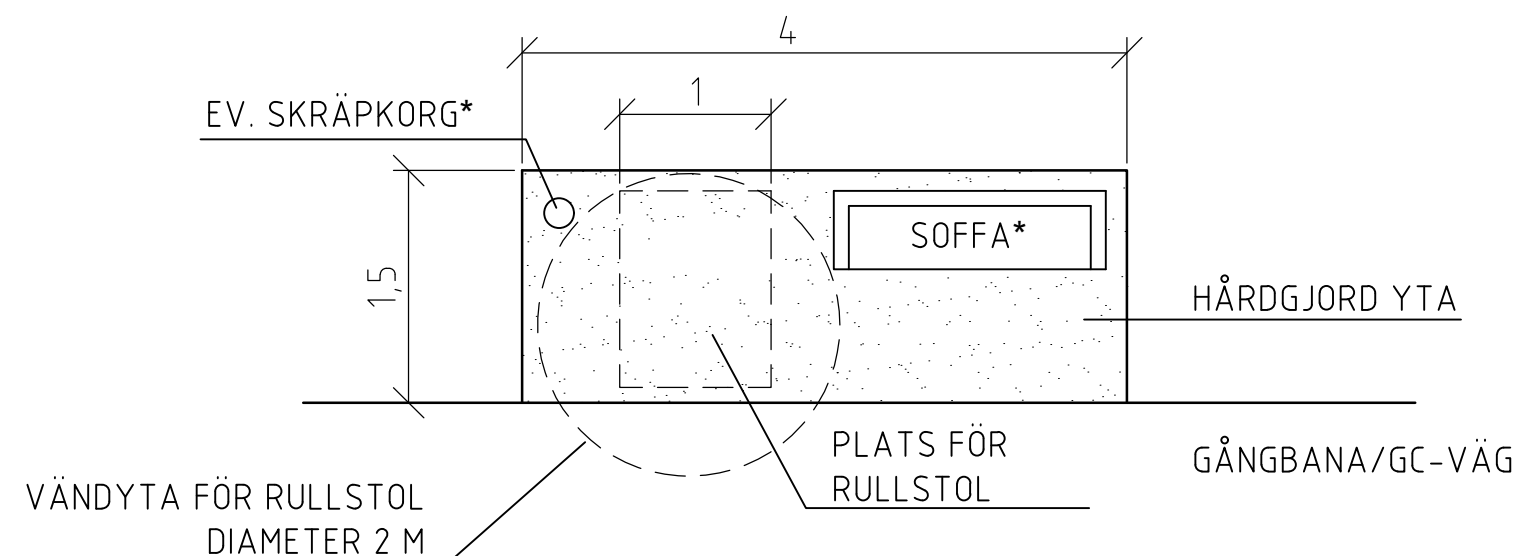

ANMÄRKNINGAR

*FÖR MÖBLERING, SE GESTALTNINGSPROGRAM FÖR HUDDINGE KOMMUNS OFFENTLIGA MILJÖER.

BELÄGGNINGEN UNDER OCH FRAM TILL SITTPLATSEN SKA VARA JÄMN OCH HÅRDGJORD.
SITTPLATS I ANSLUTNING TILL GÅGBANA SKA HA SAMMA BELÄGGNING SOM GÅGBANAN.

I TÄT BEBYGGELSE SKA BELÄGGNINGEN VARA ASFALT ELLER PLATTOR.
UTMED MINDRE CENTRALA GÅNGSTRÅK KAN BELÄGGNINGEN VARA HÅRT PACKAT GRUS.

SITTPLATS LÄNGS GÅNGSTRÅK SKA PLACERAS I ANSLUTNING TILL BELYSNING

BET	ANT	ÄNDRINGEN AVSER	DATUM	SIGN
TYPRITNING				
 Huddinge		LANDSKAP SITTPLOTS		
		PLAN		
GODKÄND AV JP/TI		SKALA 1:50		NUMMER TYP-LA05
FORMAT A3	DATUM 2021-08-23		BET -	